



LOTTO 1

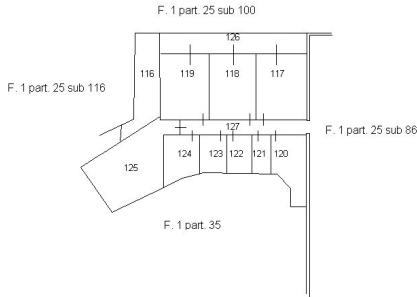


PIANTA PIANO INTERRATO

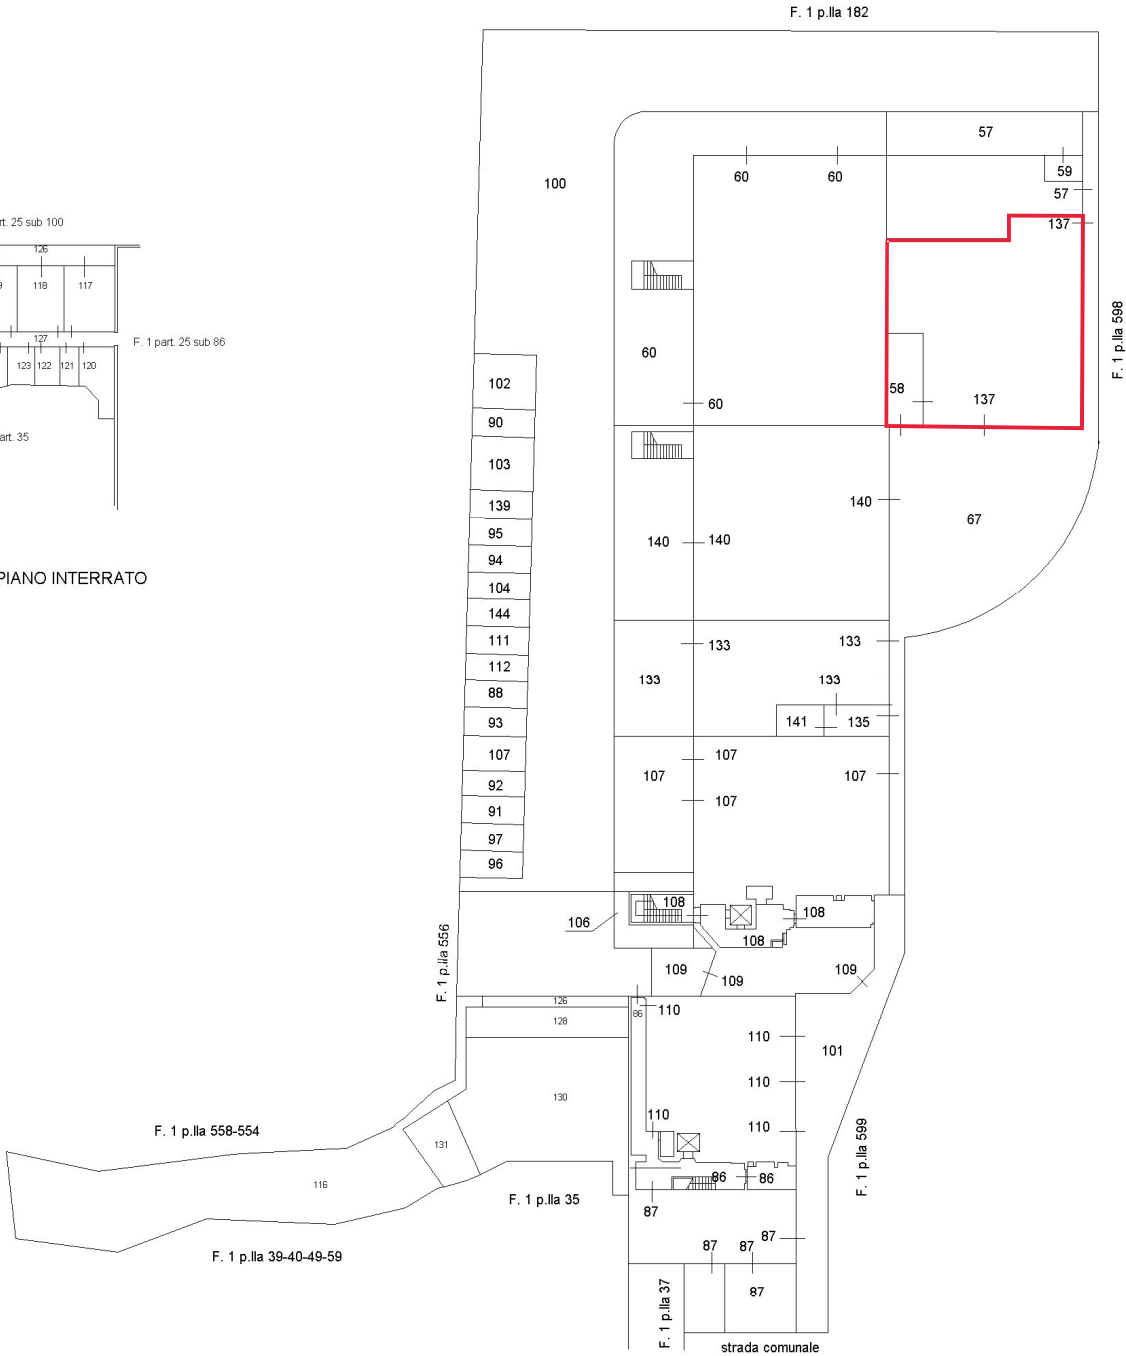


PIANTA PIANO TERRA



ELABORATO PLANIMETRICO	Compilato da: Bellesi Elisabetta	Iscritto all'albo: Geometri	Prov. Macerata	N. 941
Comune di Monte San Giusto	Sezione: Foglio: 1	Particella: 25	Protocollo n. MC0114406	del 29/11/2022
Dimostrazione grafica dei subalterni	Tipo Mappa e n. del Scala 1 : 500			

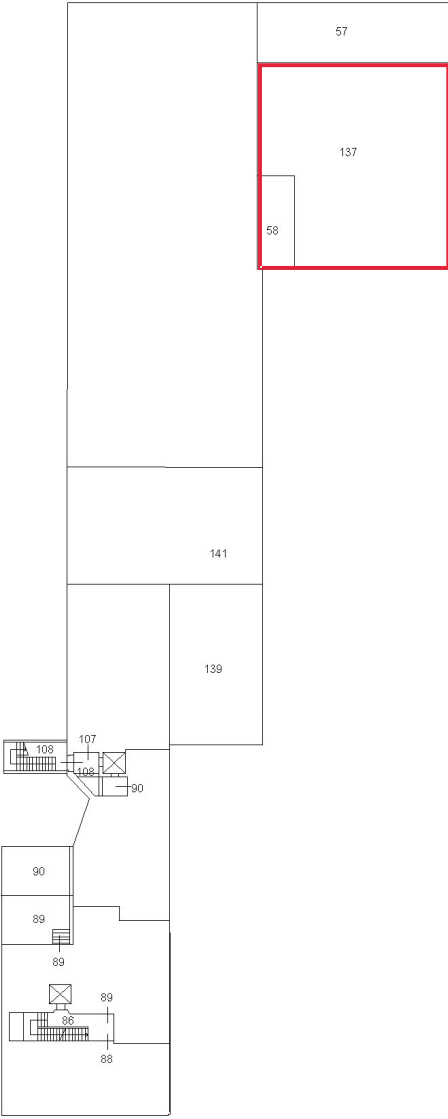

PIANTA PIANO PRIMO

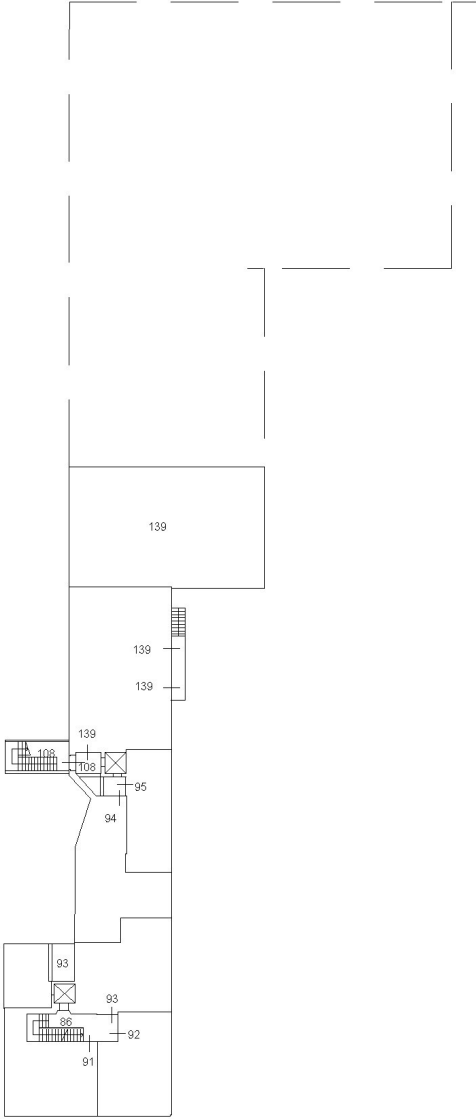


PIANTA PIANO SECONDO




Agenzia del Territorio
CATASTO FABBRICATI
Ufficio Provinciale di
Macerata

Dichiarazione protocollo n. MC0018116 del 25/02/2005 Planimetria di u.i.u. in Comune di Monte San Giusto Via Villa San Filippo civ. SCN	
Identificativi Catastali: Sezione: Foglio: 1 Particella: 25 Subalterno: 58	Compilata da: Perini Enrico Iscritto all'albo: Geometri Prov. Macerata N. 481

Scheda n. 1 Scala 1:200

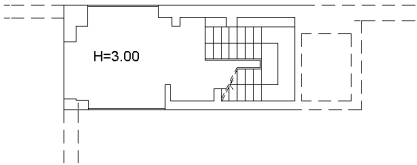

PIANO TERRA

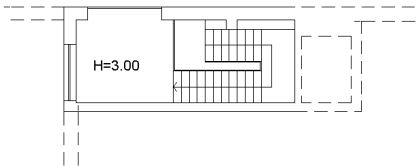

PIANO PRIMO



orientamento

10 metri

Agenzia delle Entrate
CATASTO FABBRICATI
 Ufficio Provinciale di
 Macerata

Dichiarazione protocollo n. MC0000105 del 03/01/2017
 Planimetria di u.i.u. in Comune di Monte San Giusto

Largo Giuseppe Minnucci

civ. 35-37

Identificativi Catastali:

Sezione:

Foglio: 1

Particella: 25

Subalterno: 137

Compilata da:

Perini Enrico


Iscritto all'albo:

Geometri


Prov. Macerata

N. 481


Scheda n. 1 Scala 1:200

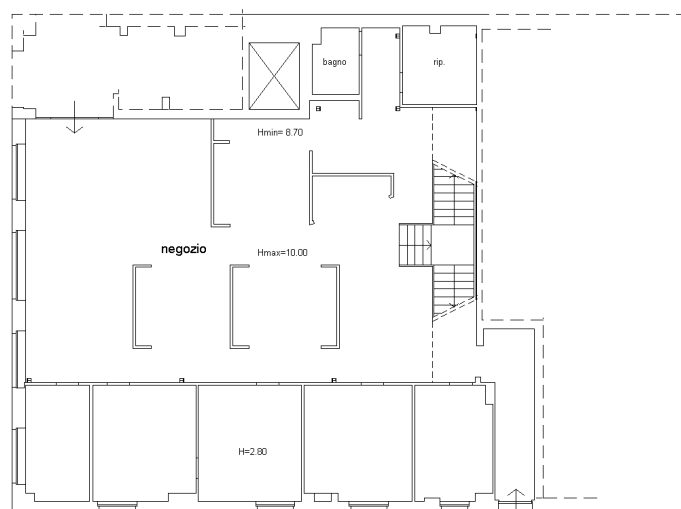

PIANO TERRA

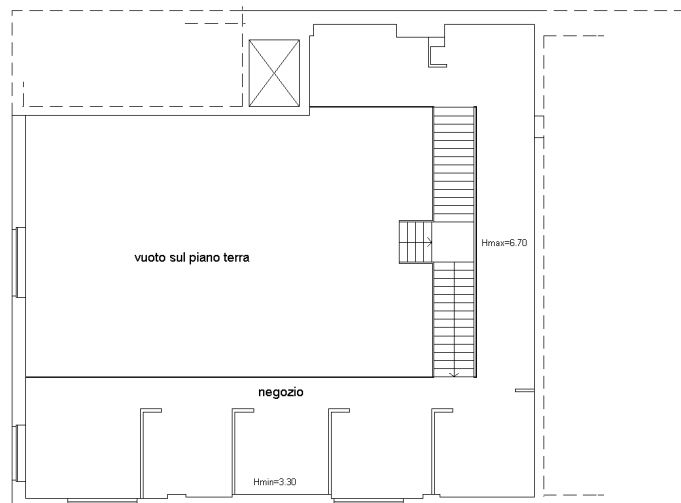

PIANO PRIMO

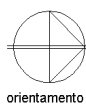

orientamento

10 metri