

**ELABORATO PLANIMETRICO**

Compilato da:  
Nunzi Francesco

Iscritto all'albo:  
Architetti

Prov. Ascoli N. 308

**Agenzia del Territorio  
CATASTO FABBRICATI  
Ufficio Provinciale di  
Ascoli**

Comune di Porto San Giorgio

Sezione: Foglio: 10


Particella: 1267

Protocollo n. AP0205474 del 19/08/2008


Tipo Mappale n. del

Dimostrazione grafica dei subalterni


Scala 1 : 500

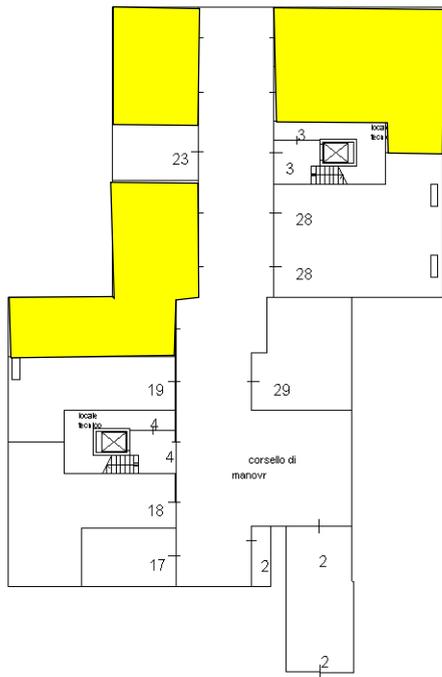


PIANTA PIANO INTERRATO

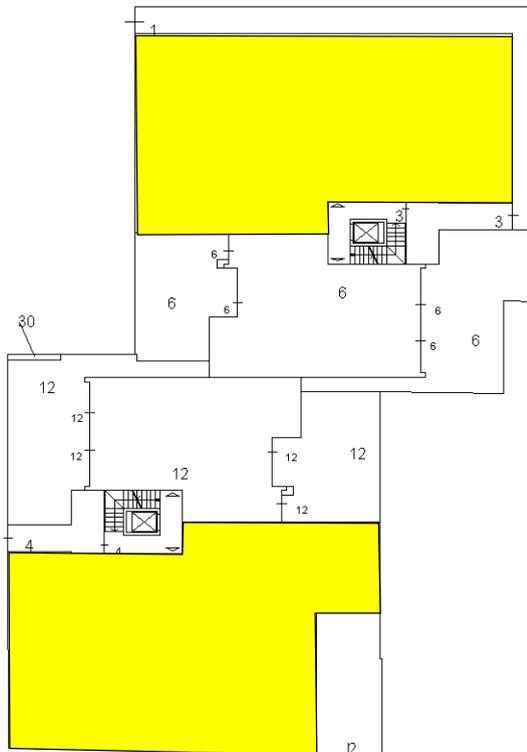


PIANTA PIANO TERRA

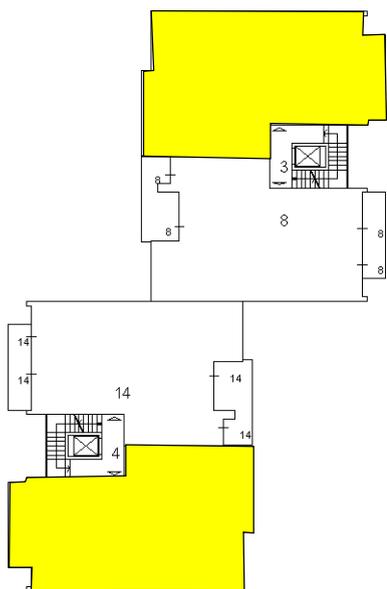

PIANTA PIANO PRIMO

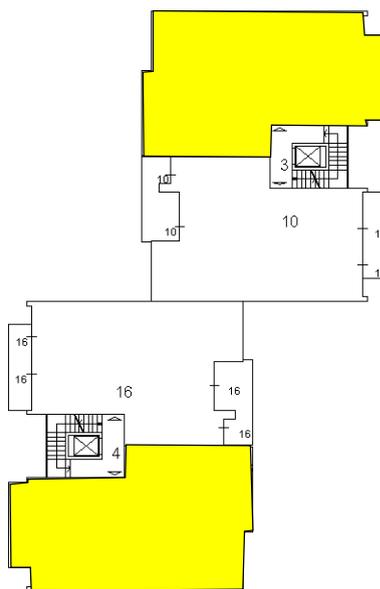

PIANTA PIANO SECONDO

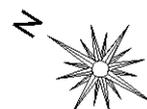

Ultima planimetria in atti

Data: 01/02/2022 - n. T160017 - Richiedente: Telematico

Totale schede: 1 - Formato di acquisizione: A4(210x297) - Formato stampa richiesto: A4(210x297) - Fattore di scala non utilizzabile