


Planimetria stato dei luoghi – Scala 1:100

Comune di Pedaso, Foglio 1, Part. 752, Sub. 2

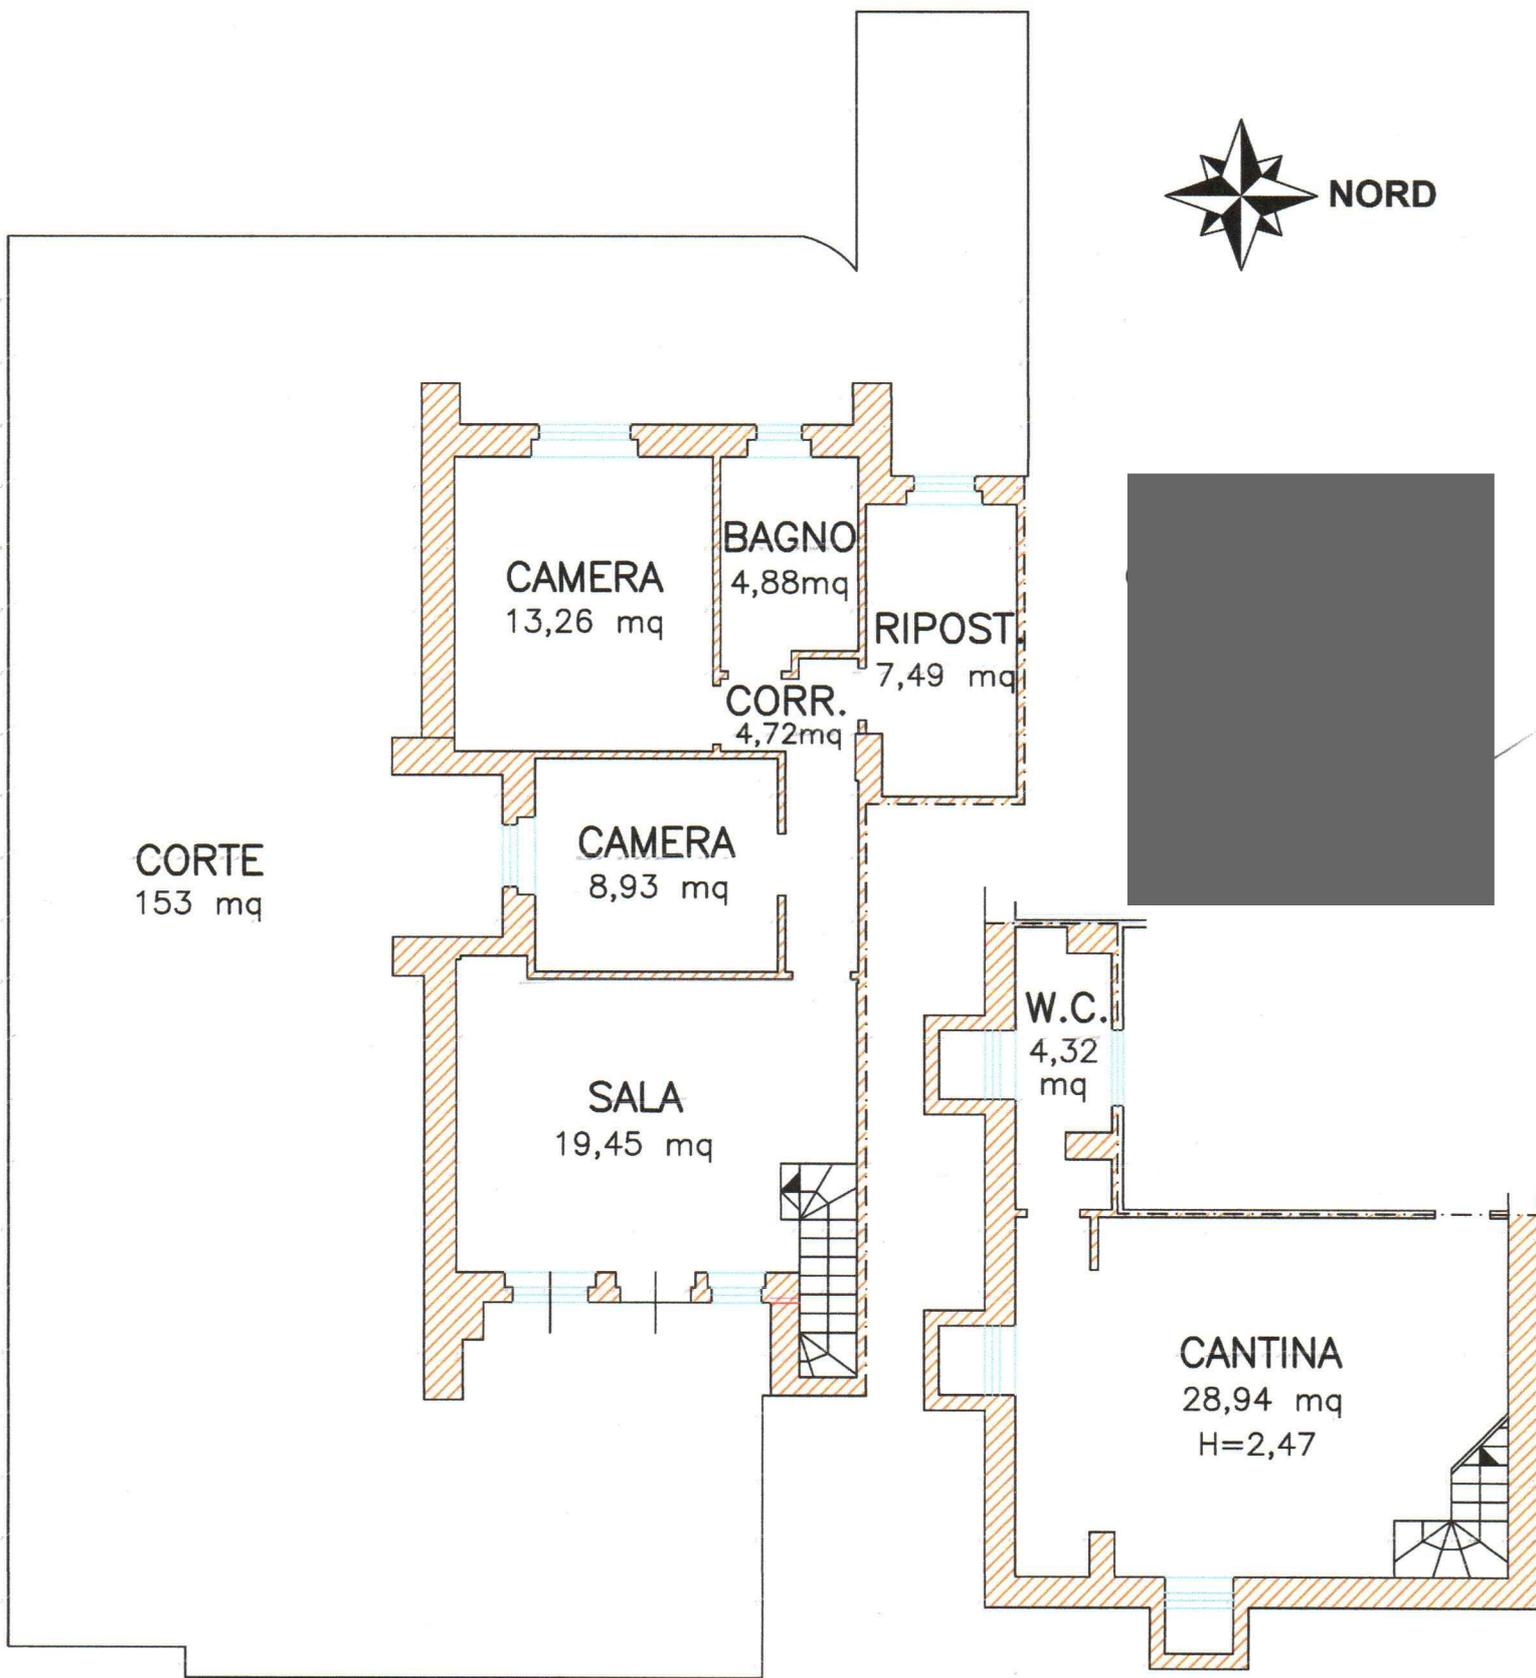


PIANTA PIANO TERRA

PIANTA PIANO SOTTOSTRADA

Planimetria stato dei luoghi – Scala 1:100

Comune di Pedaso, Foglio 1, Part. 752, Sub. 9

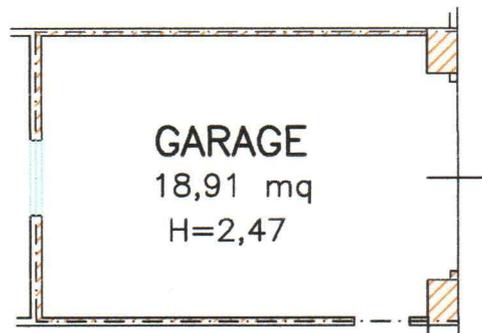

PIANTA PIANO SOTTOSTRADA

