

ELABORATO PLANIMETRICO

Compilato da:
Squarcia Angelo

Iscritto all'albo:
Geometri

Prov. Ascoli

N. 415

**Agenzia del Territorio
CATASTO FABBRICATI
Ufficio Provinciale di
Ascoli**

Comune di Montegranaro

Sezione: Foglio: 25

Particella: 691

Protocollo n.

del


Tipo Mappale n. 201594

del 18/06/2007


Dimostrazione grafica dei subalterni

Scala 1 : 500


PIANTA PIANO INTERRATO

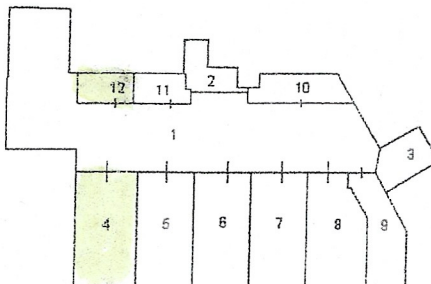

PIANTA PIANO TERRA

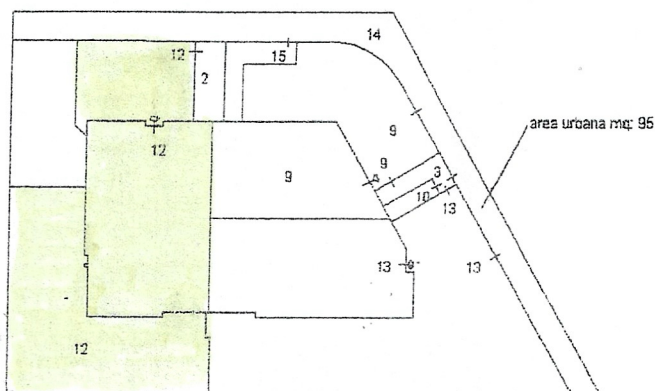

PIANTA PIANO PRIMO

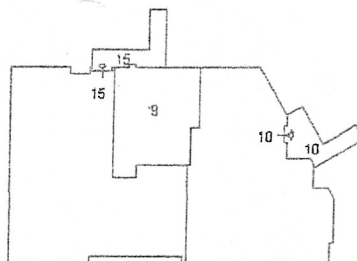

02 LUG. 2007

