


PIANTA PIANO INTERRATO

SEZIONE C-C'

PIANTA PIANO TERRA

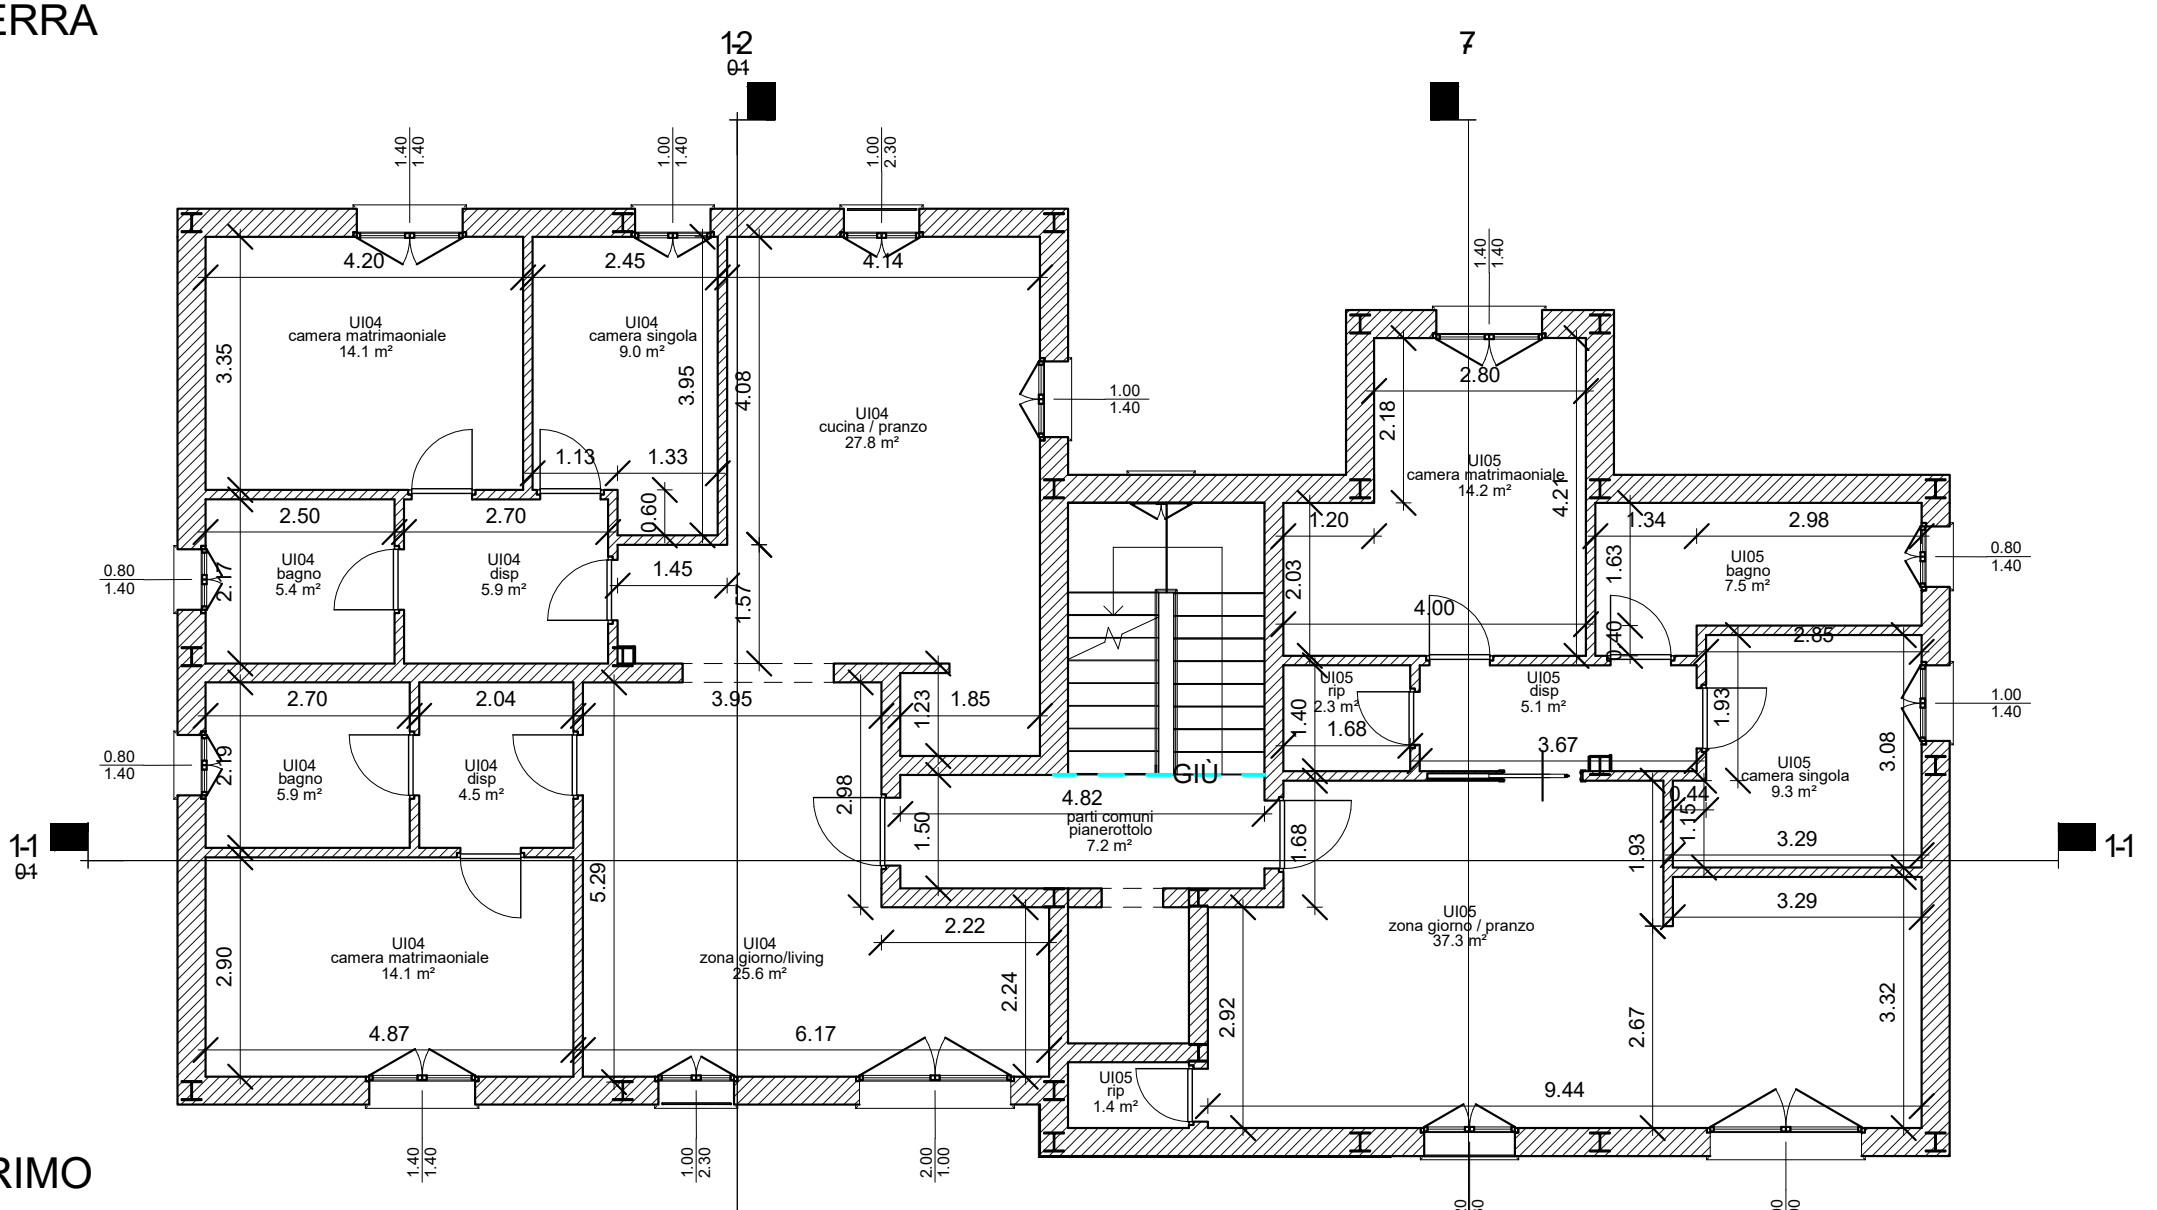


PIANTA PIANO PRIMO




PROSPETTO SUD



PROSPETTO NORD

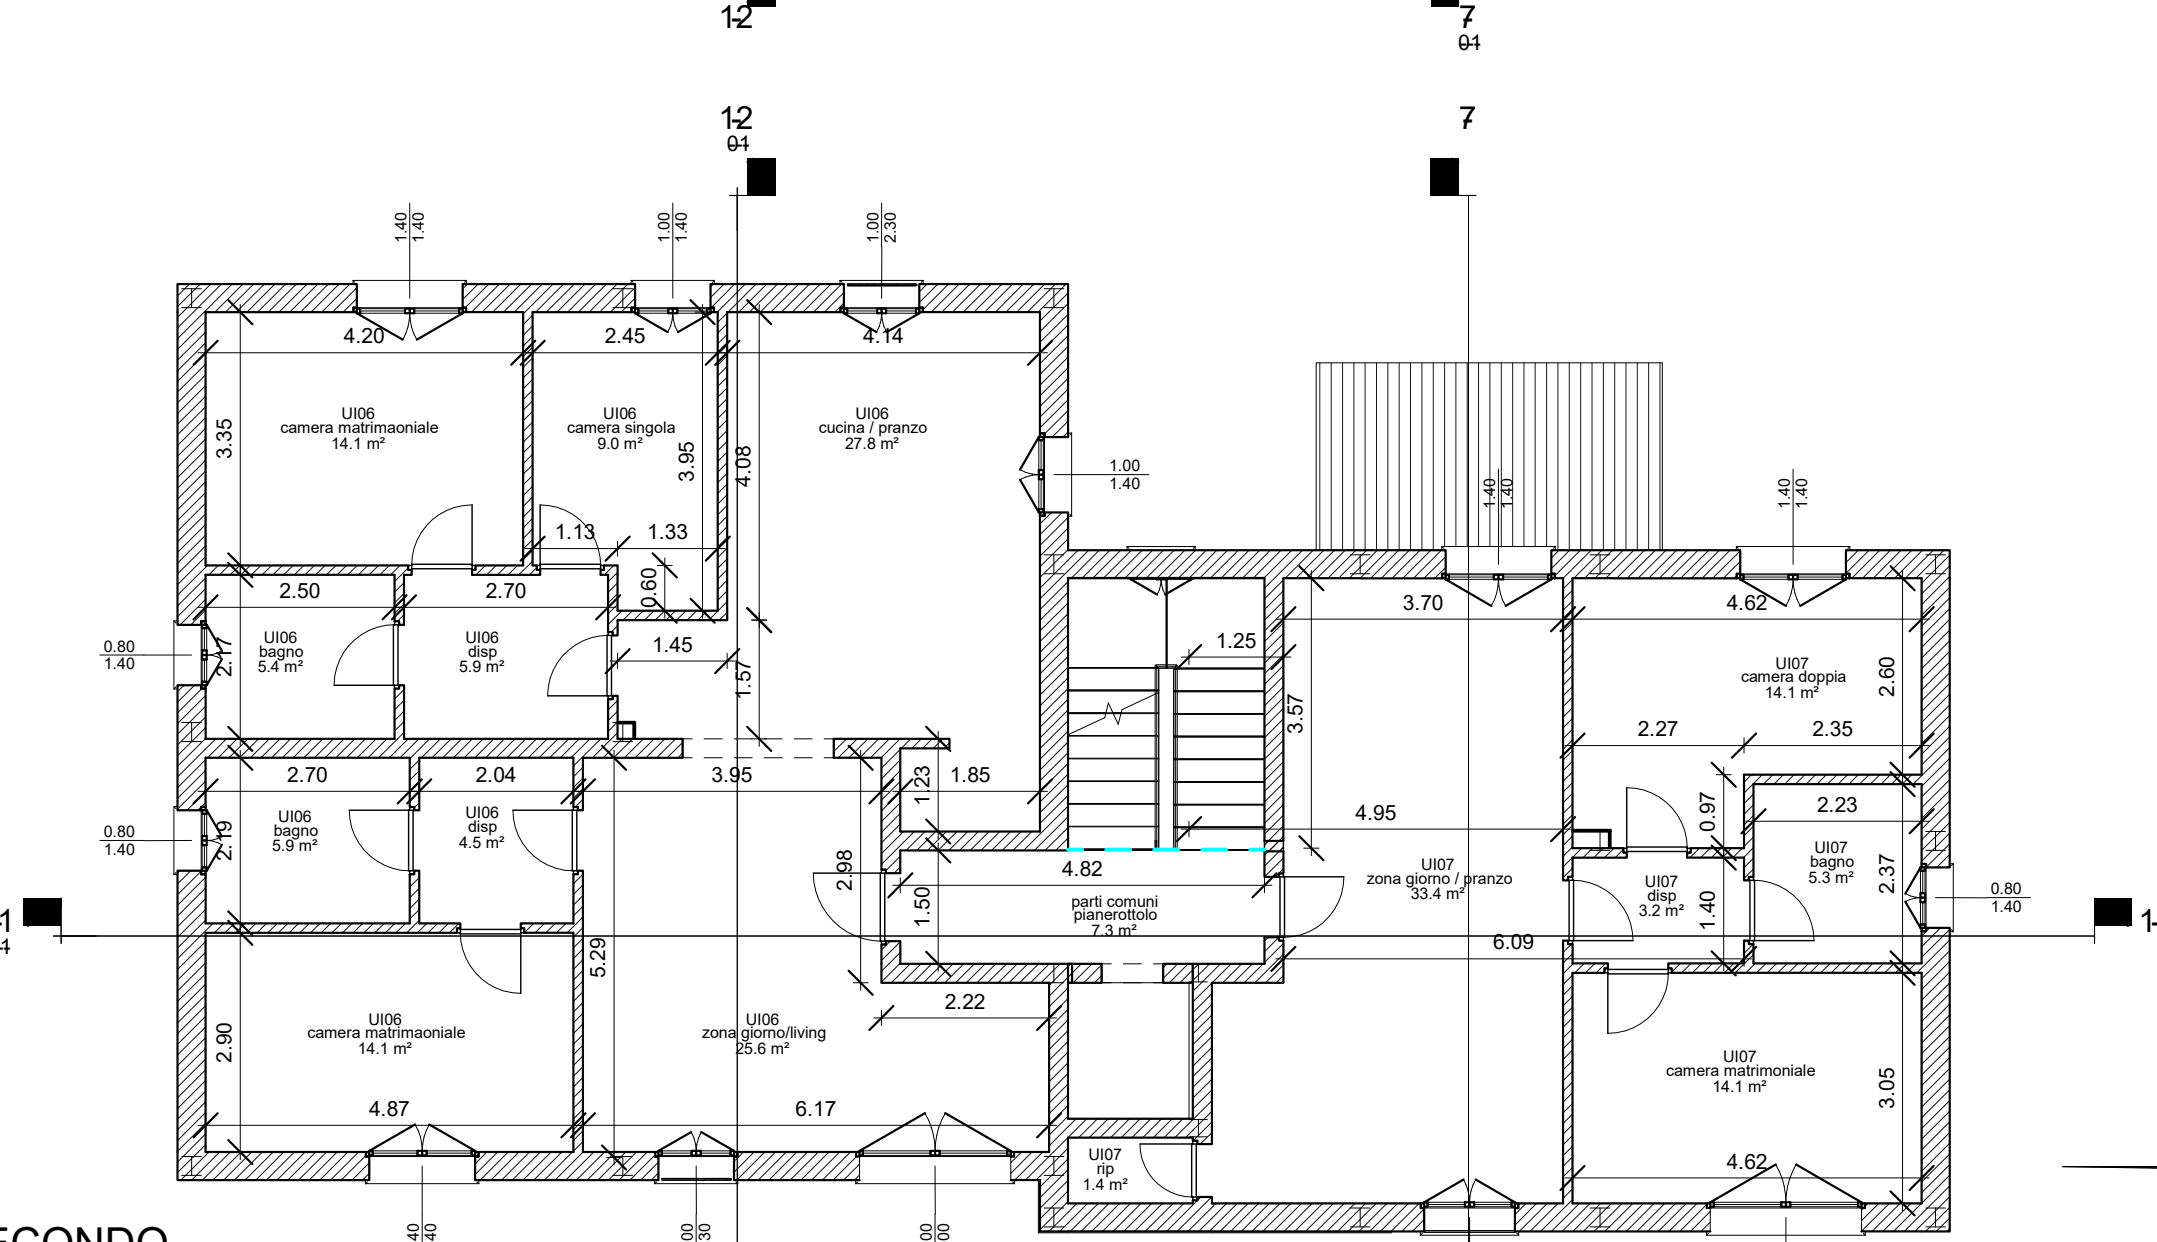


PIANTA PIANO SECONDO

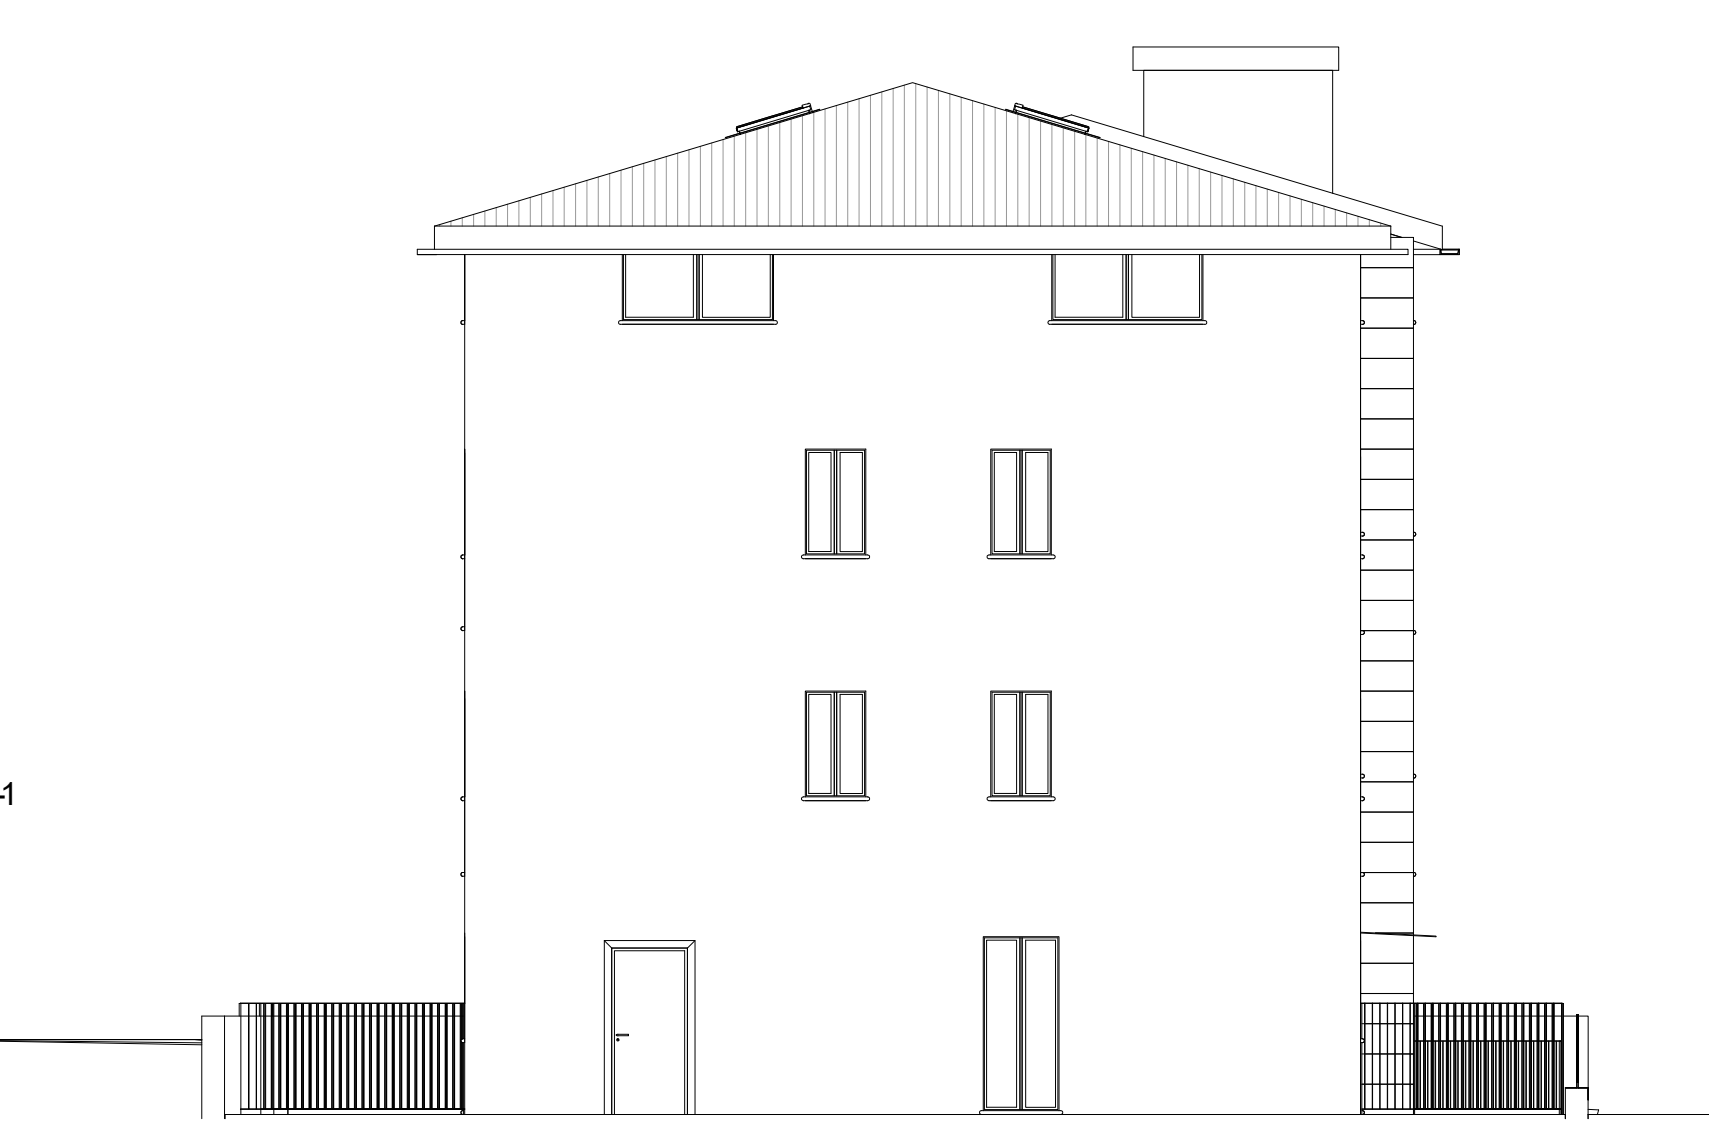


PROSPETTO OVEST




PROSPETTO EST

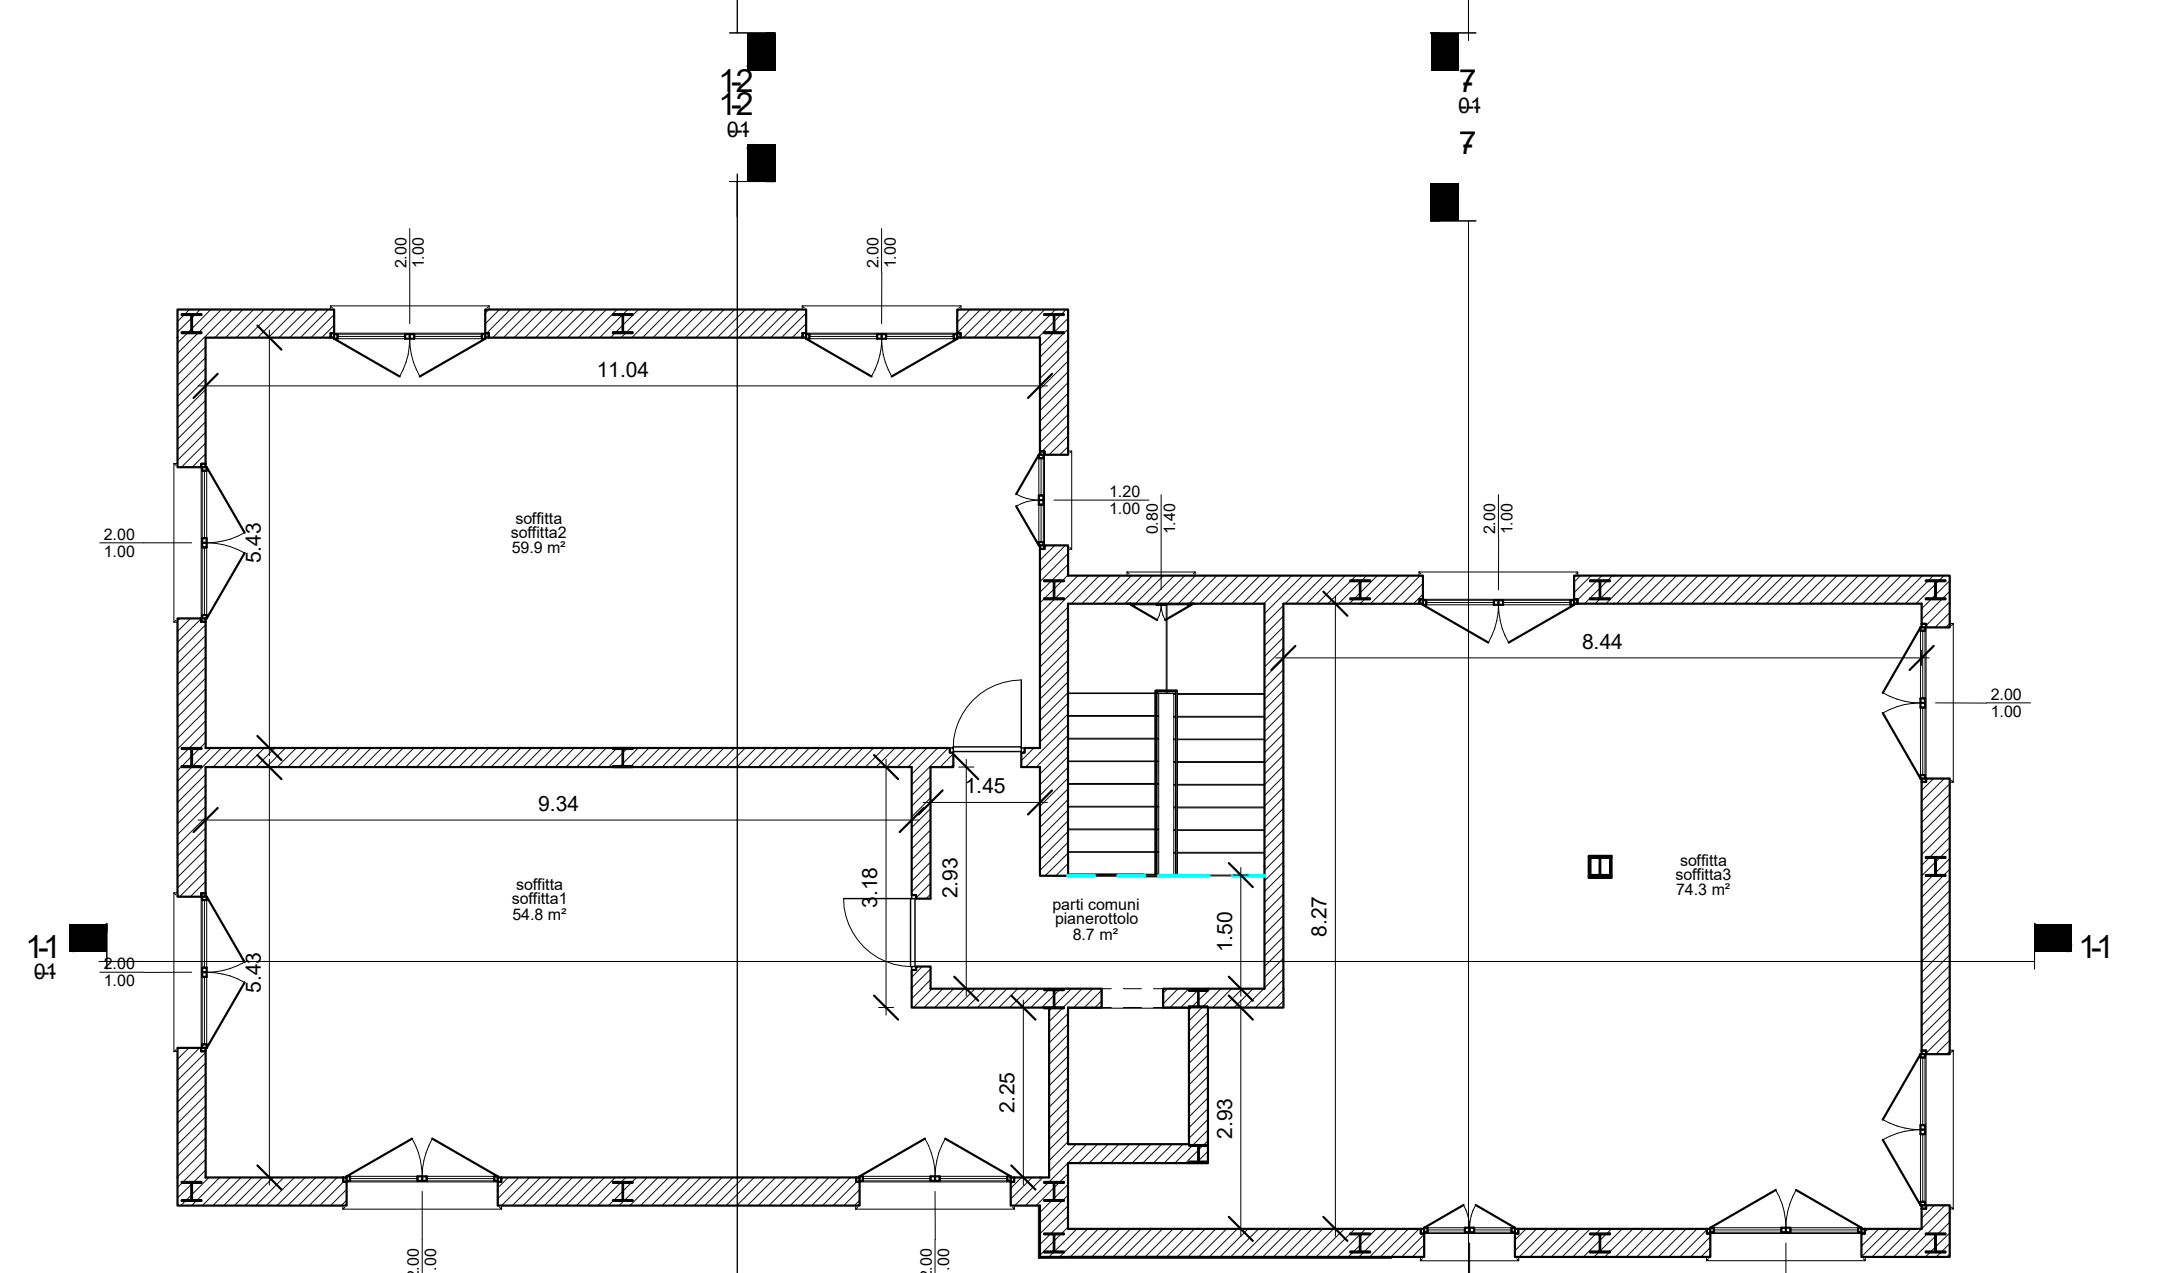


PIANTA PIANO TERZO

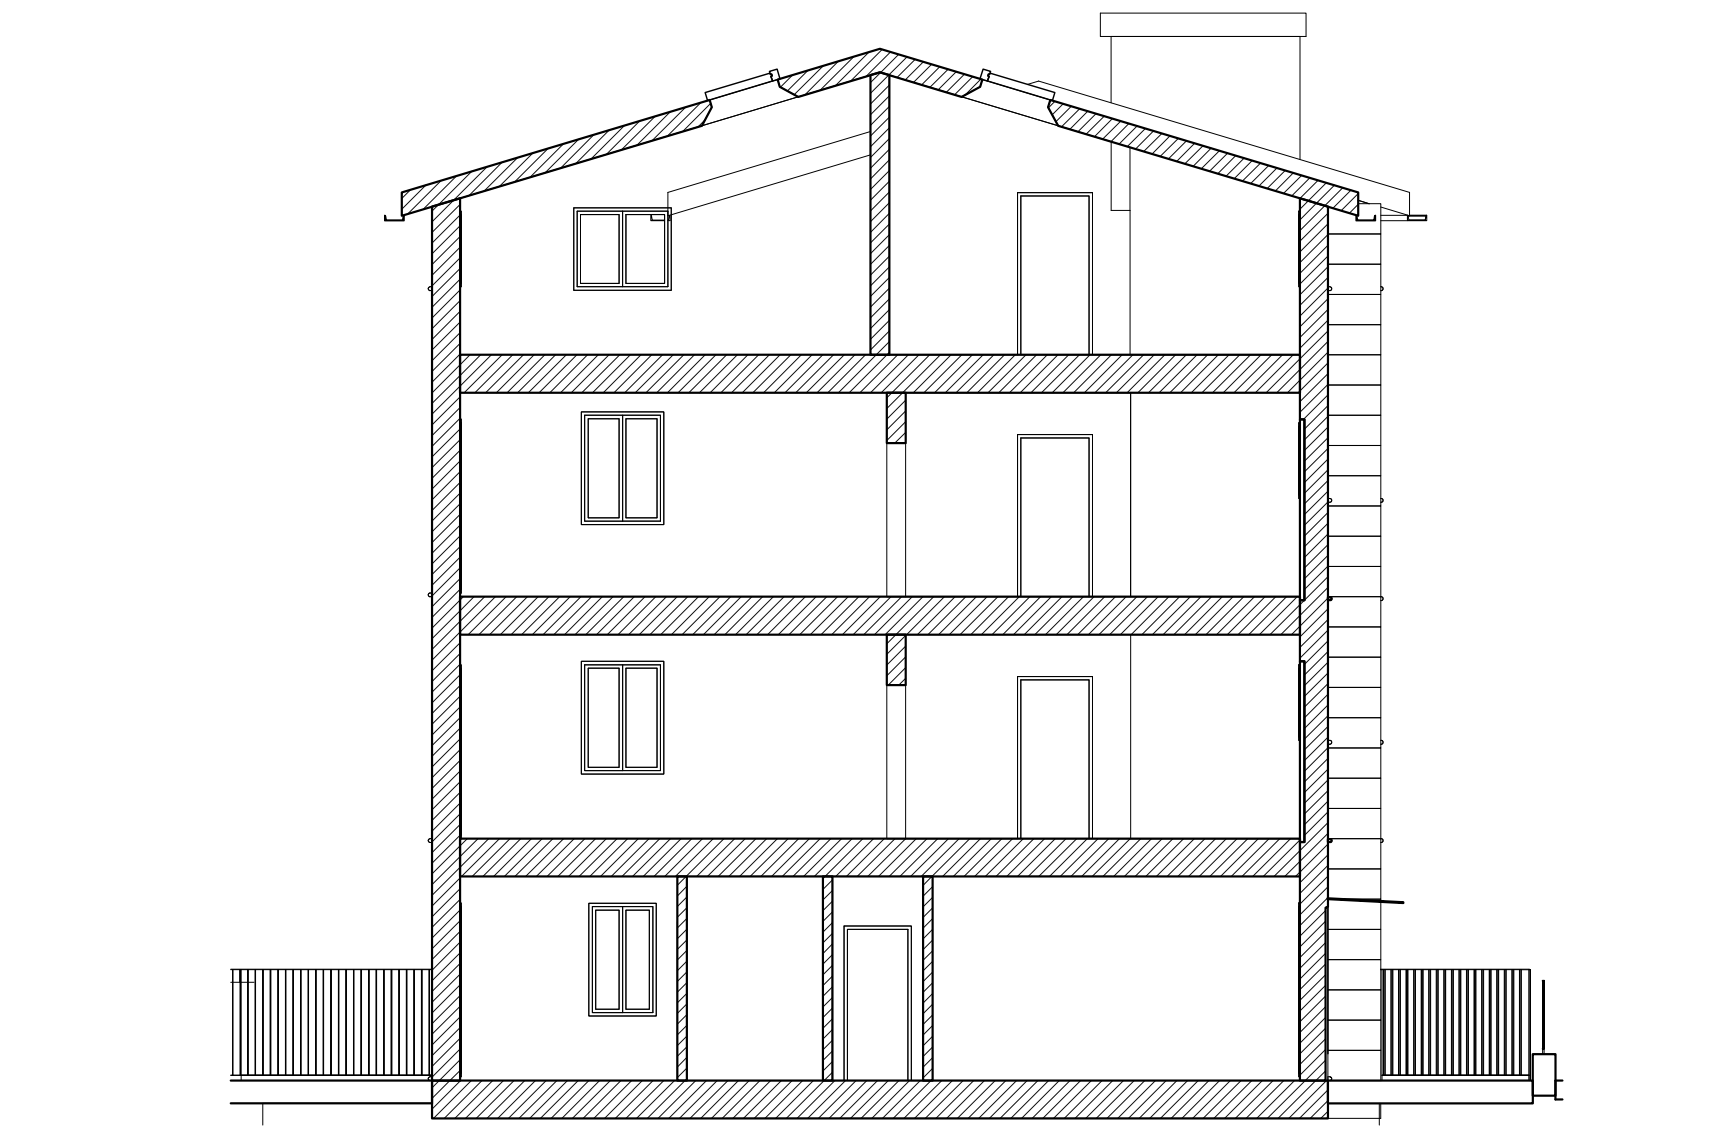


SEZIONE B-B'

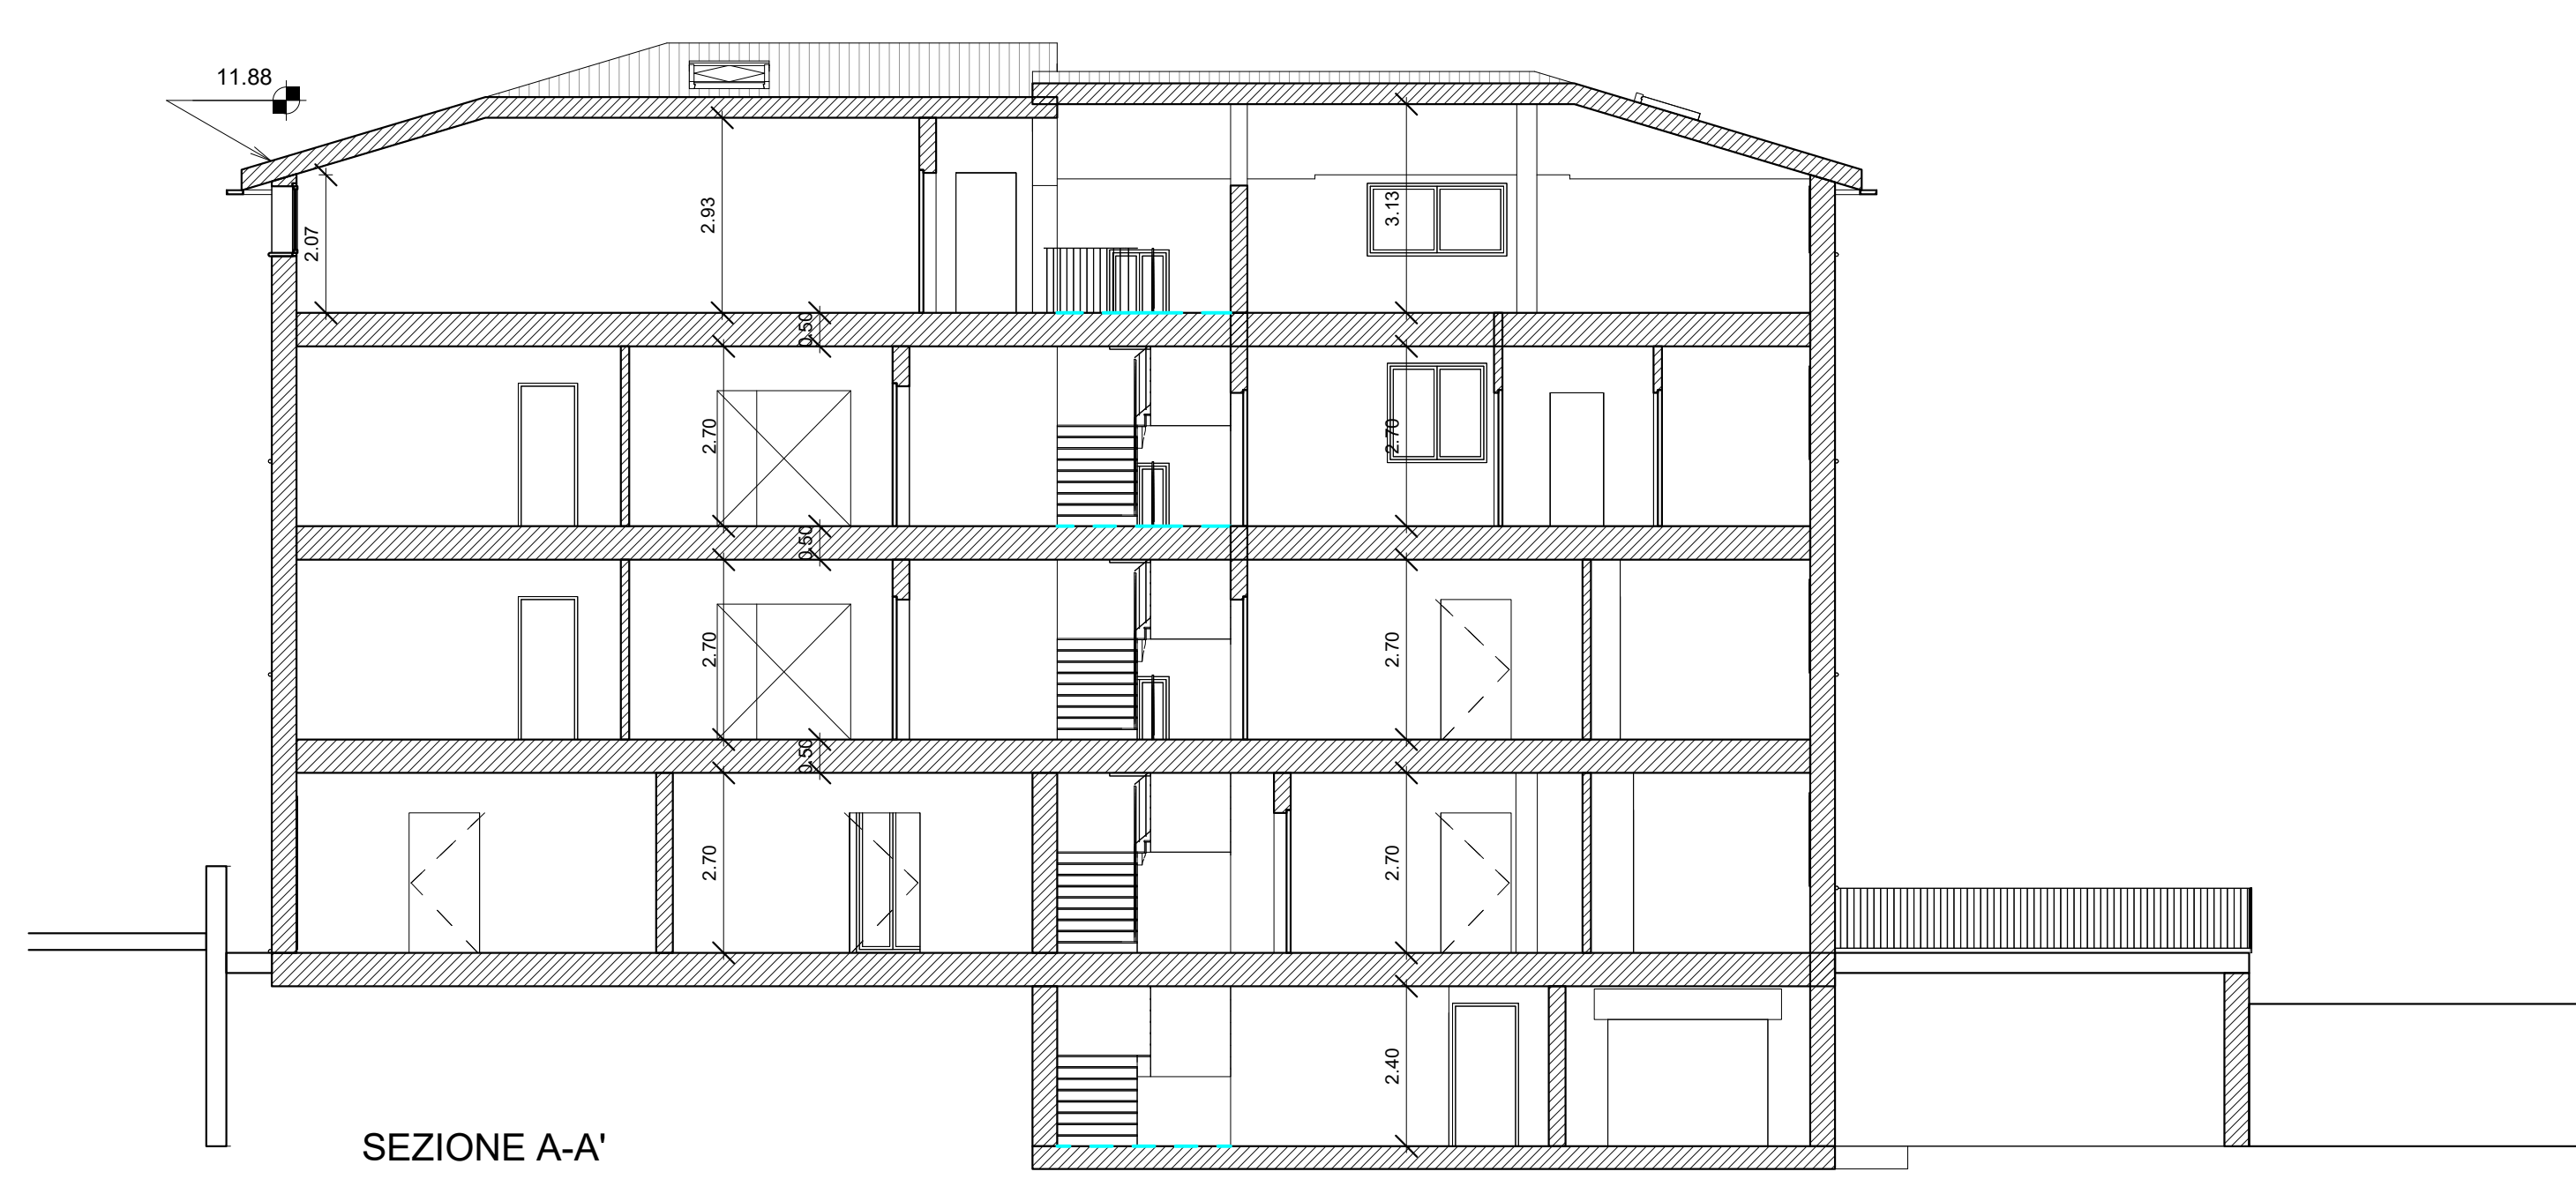

SEZIONE A-A'



**COMUNE DI TOLENTINO**  
Provincia di Macerata

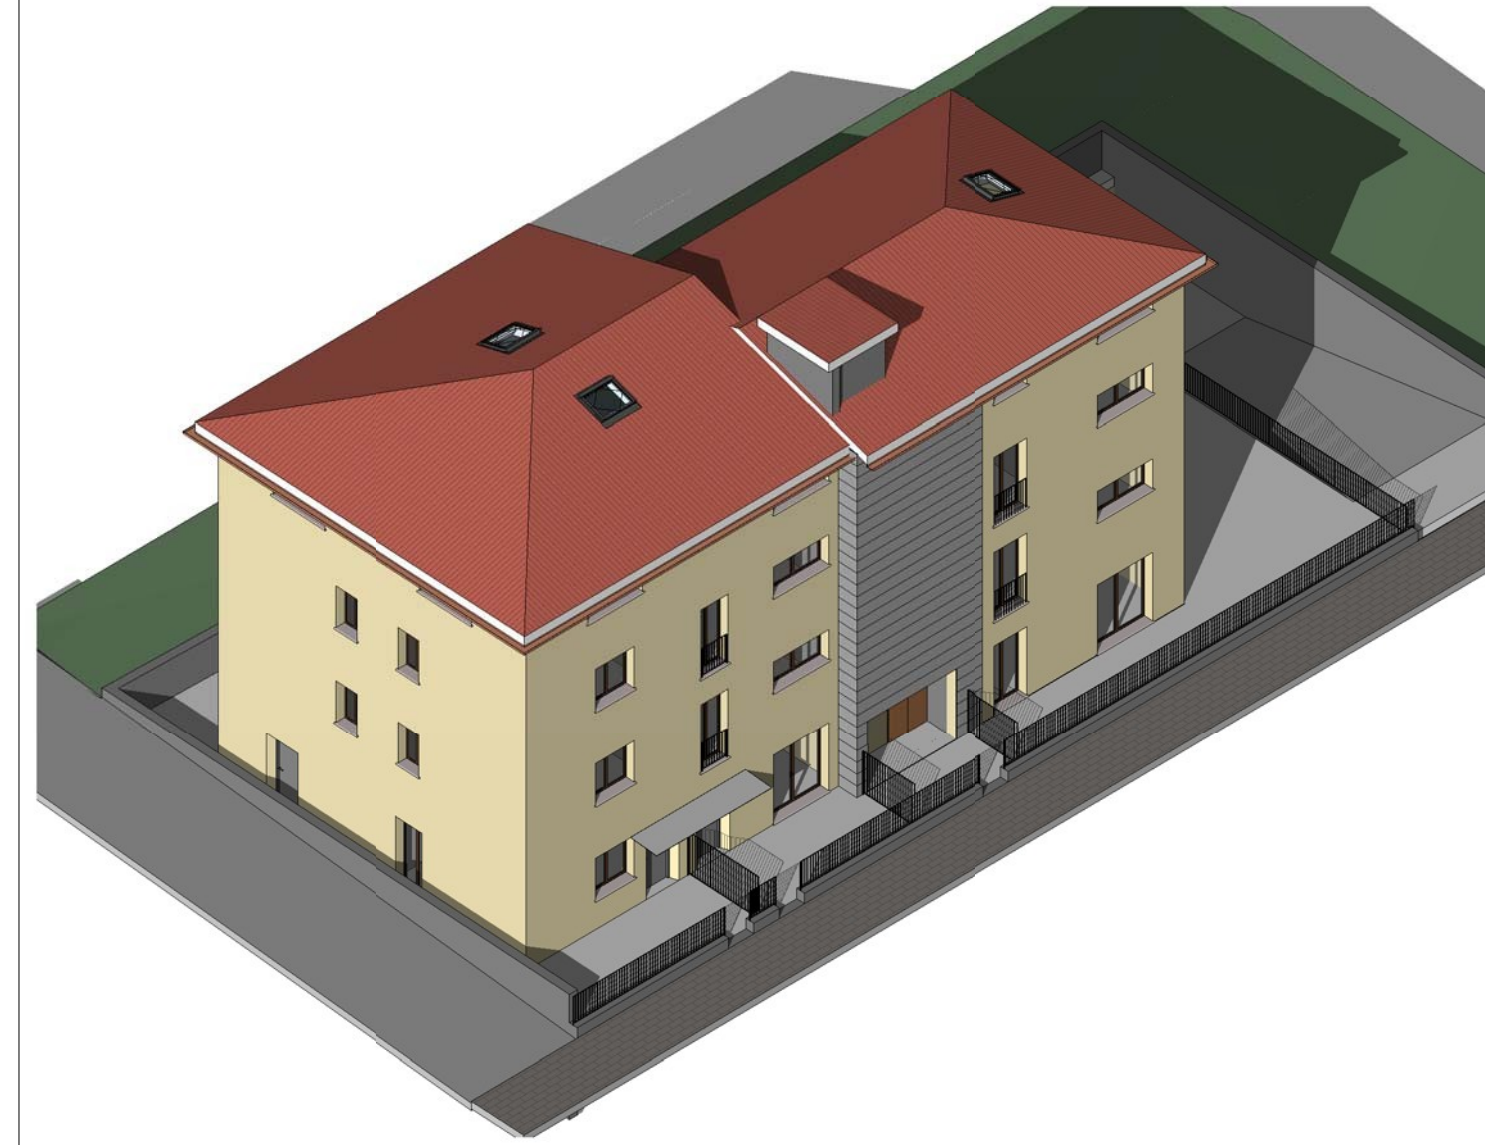

dicembre 2019	EMISSIONE	fp	pgv
DATA	DESCRIZIONE	DISEGNATO	APPROVATO
<p>OGGETTO : LAVORI DI RISTRUTTURAZIONE E RIPARAZIONE DEI DANNI CAUSATI DAL SISMA 2016</p> <p>UBICAZIONE : Viale Vittorio Veneto, nn. 19 - 21 - 23 - 25</p> <p>STATO DI PROGETTO: PIANTE PROSPETTI E SEZIONI</p>			
<b>TAVOLA</b> <b>5</b>	N.	File	Scala : 1:100
	Sost. da	Revisione	Sost. n.