




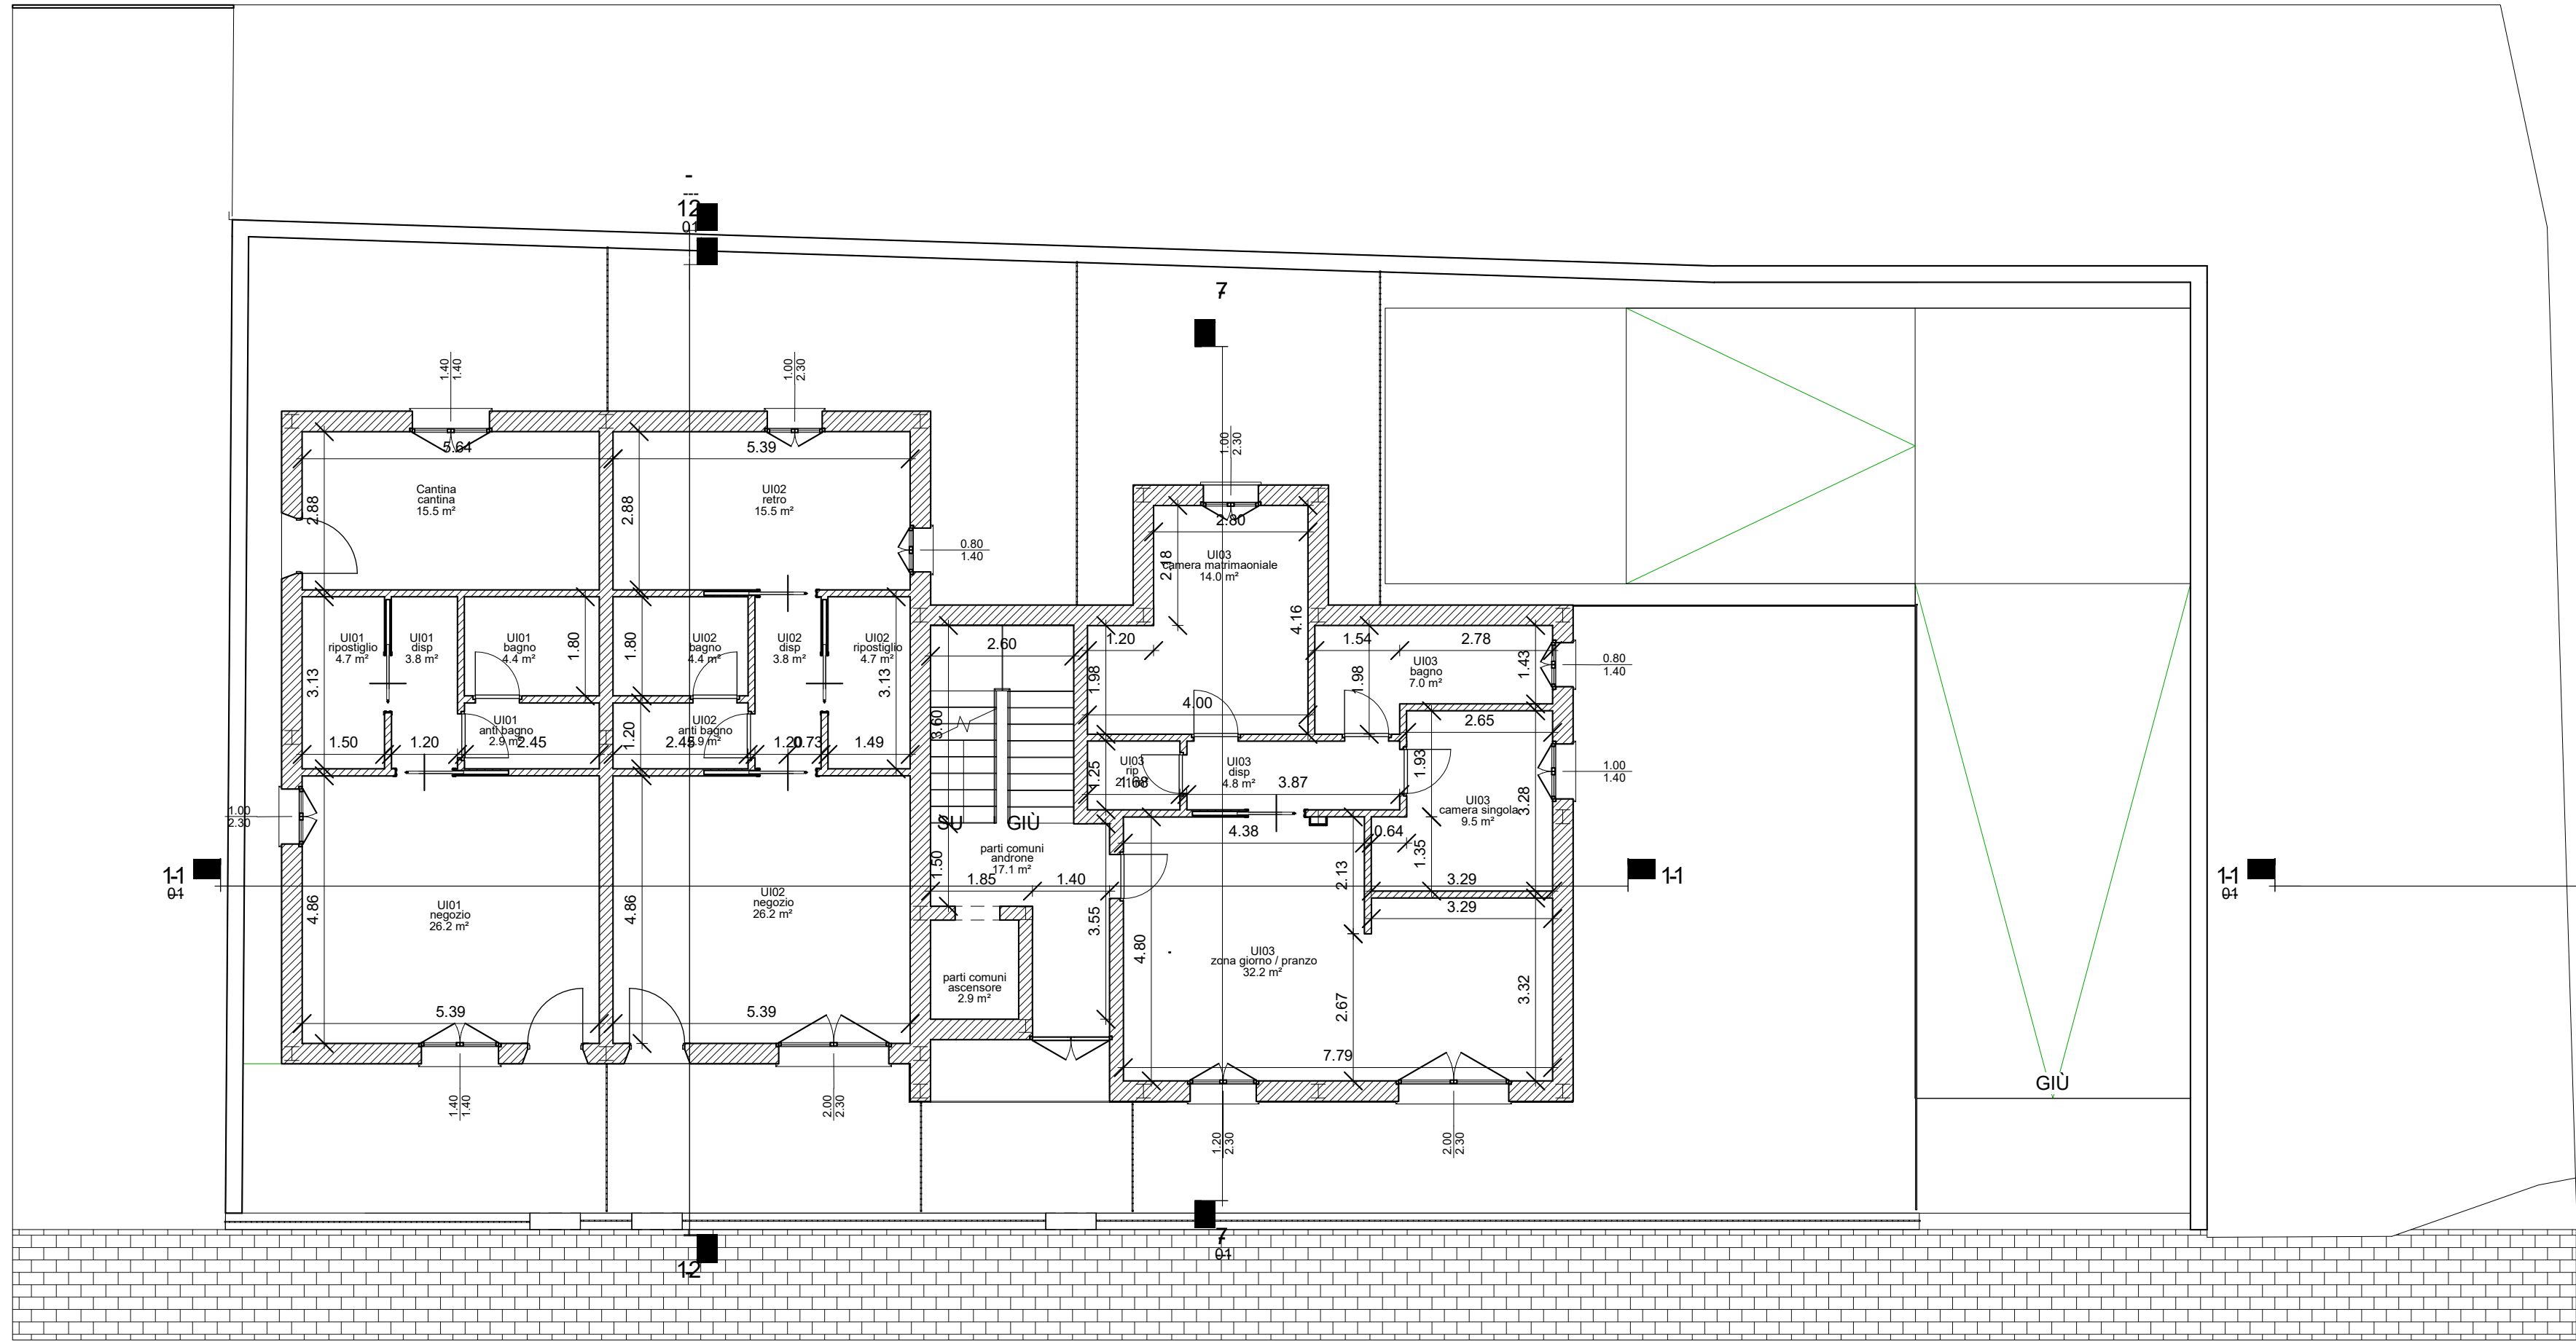


PIANTA PIANO TERRA

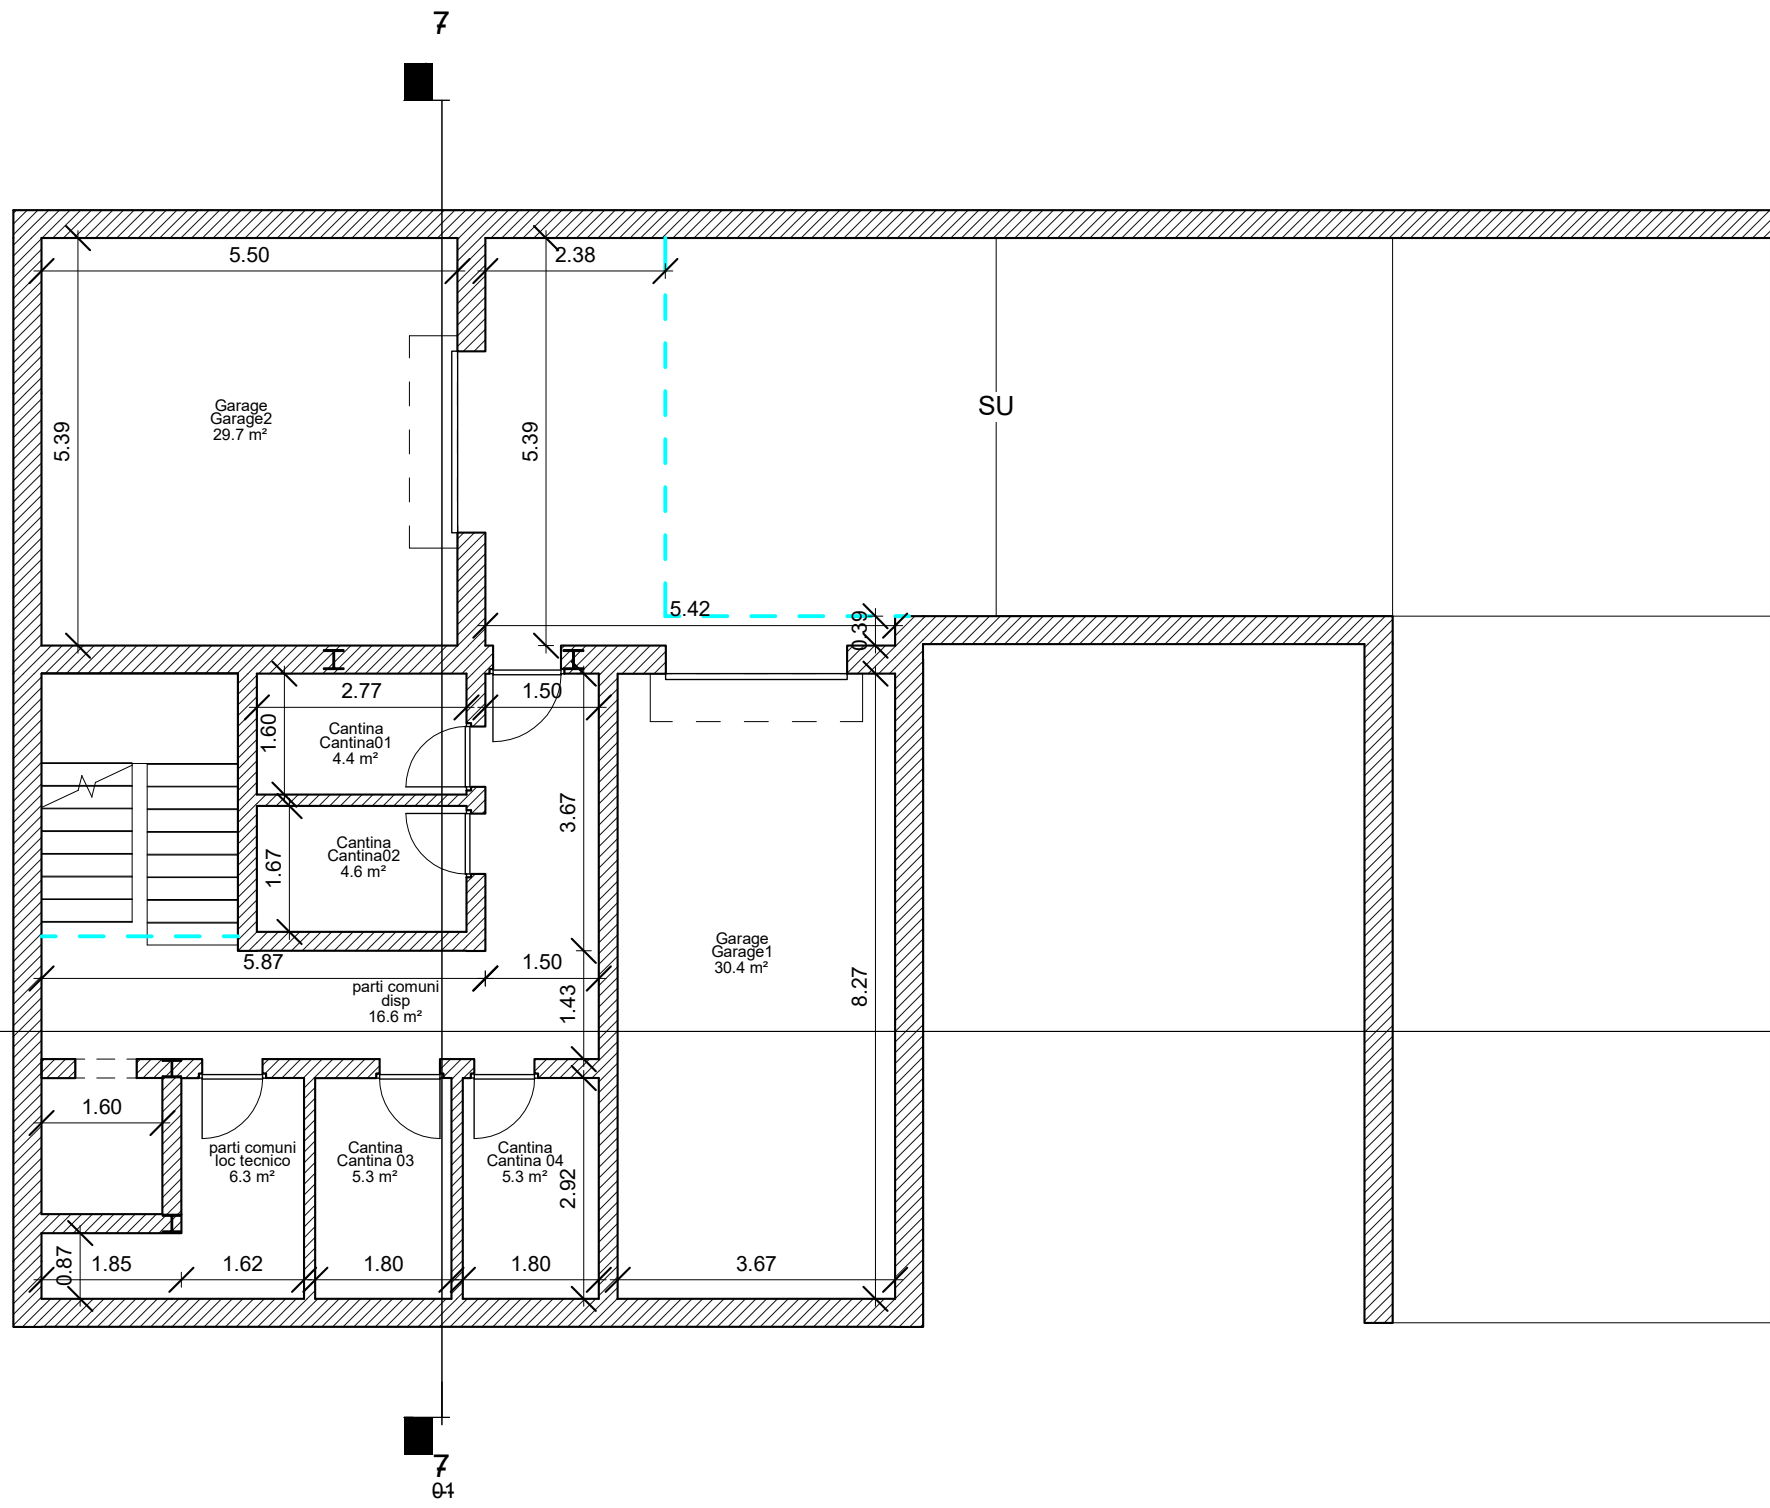

PIANTA PIANO INTERRATO

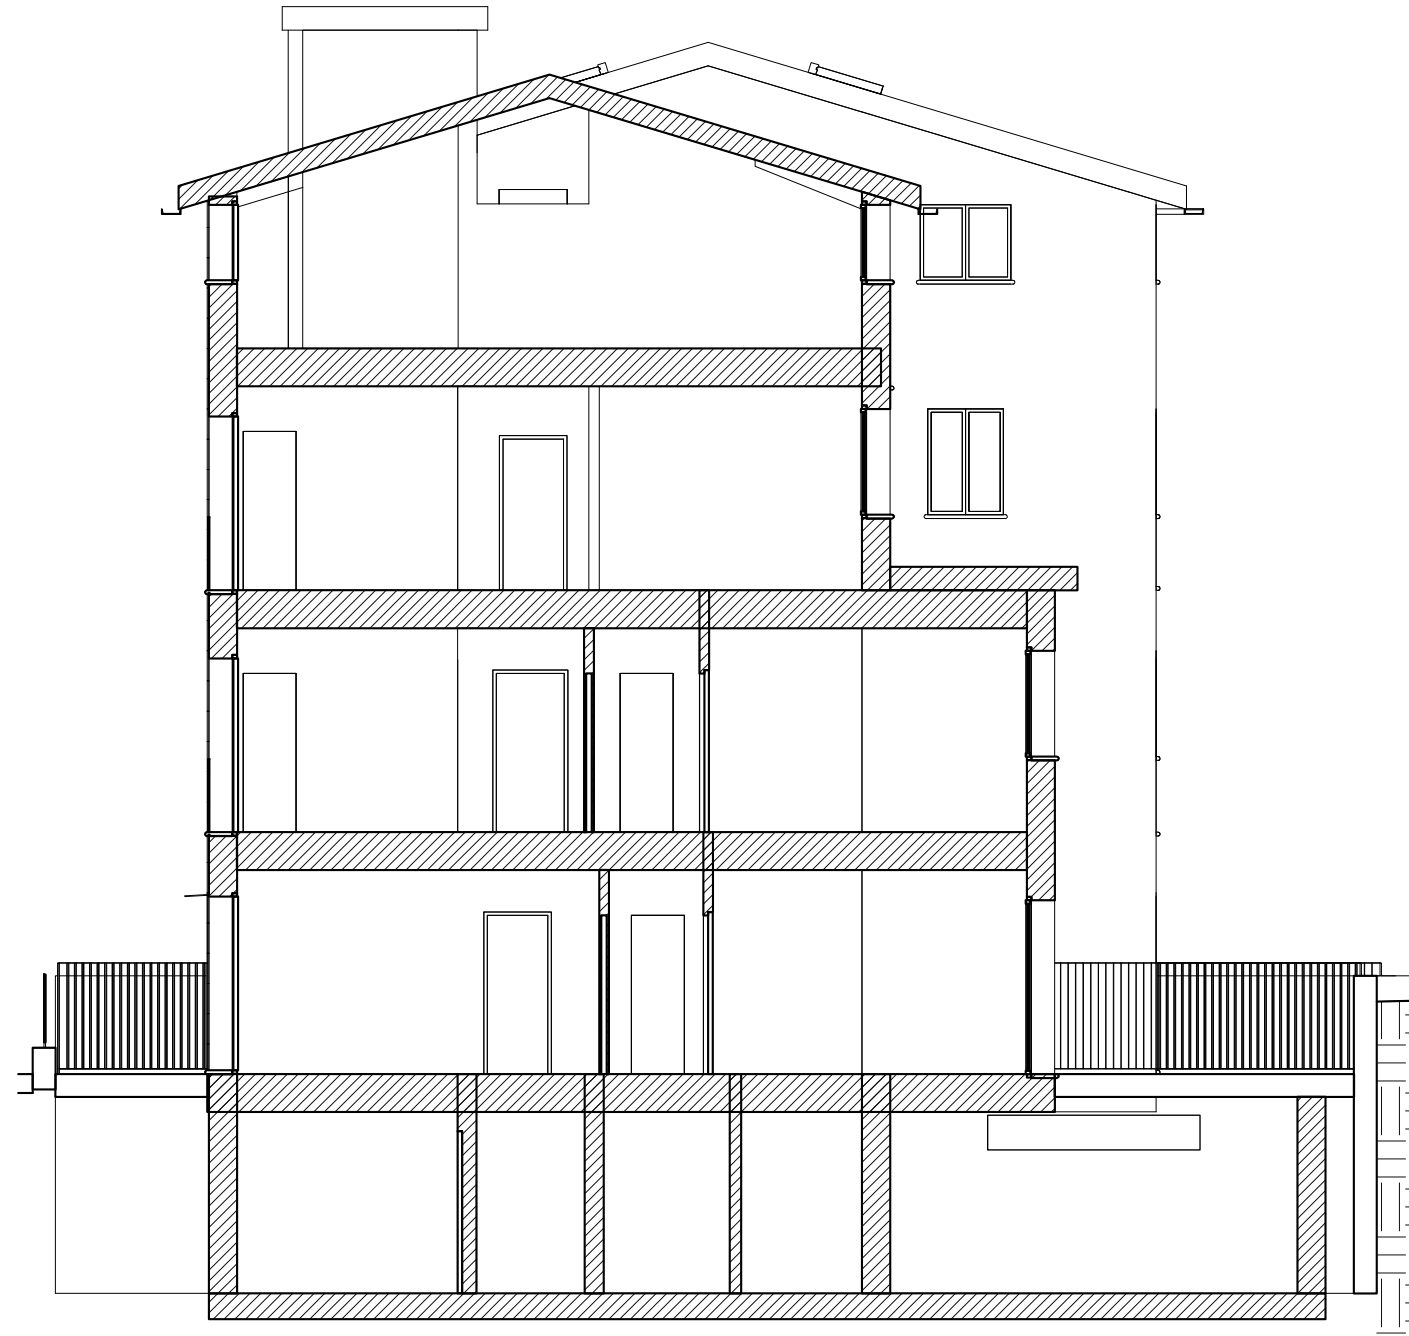

SEZIONE C-C'

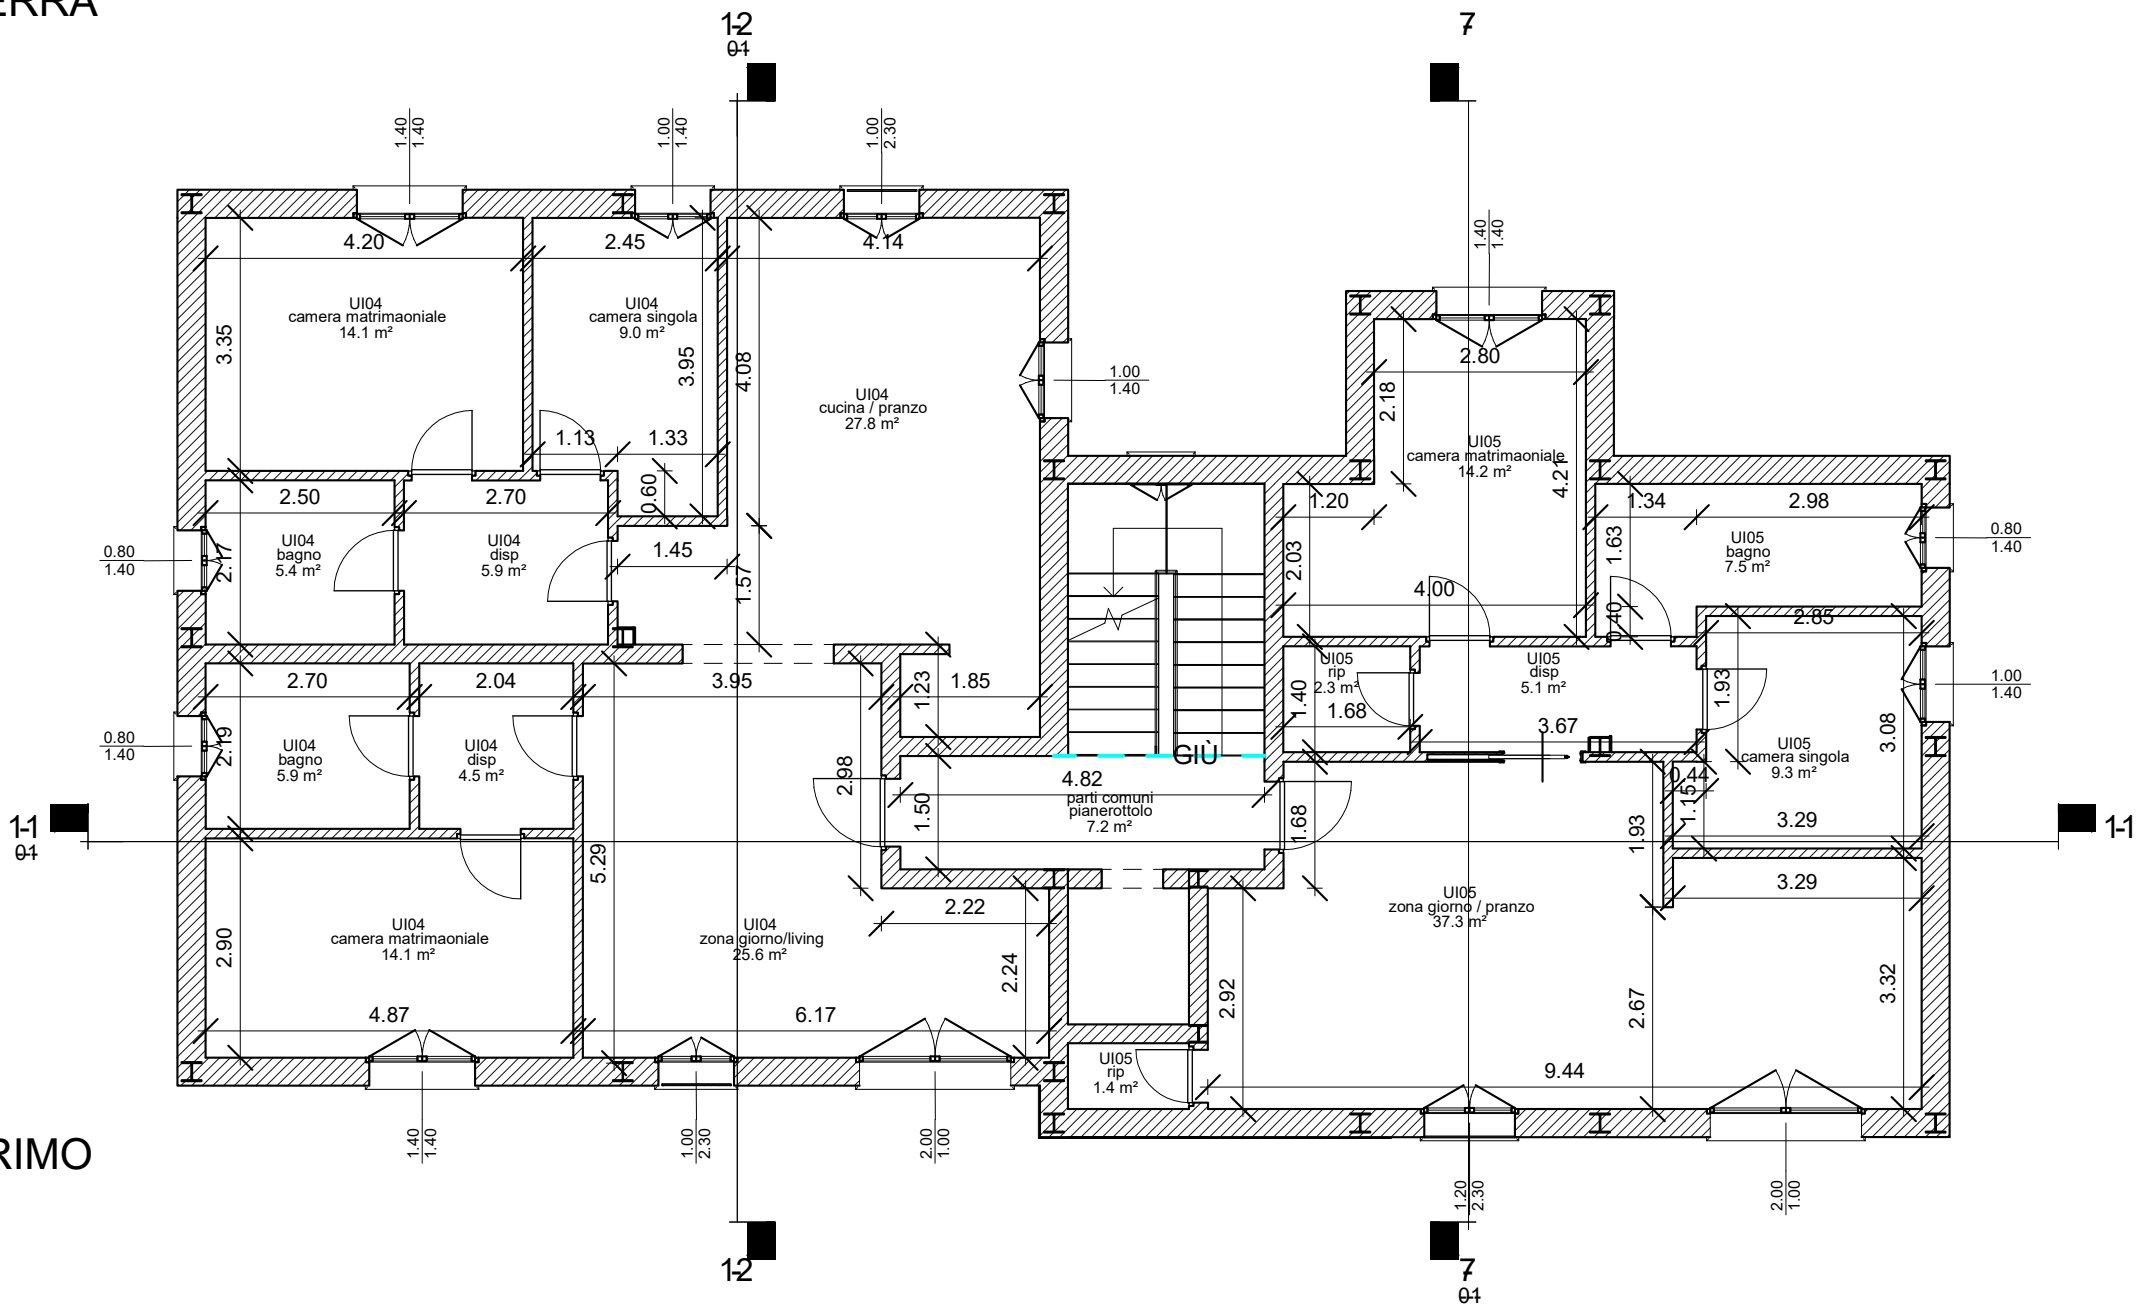


PIANTA PIANO PRIMO




PROSPETTO SUD




PROSPETTO NORD

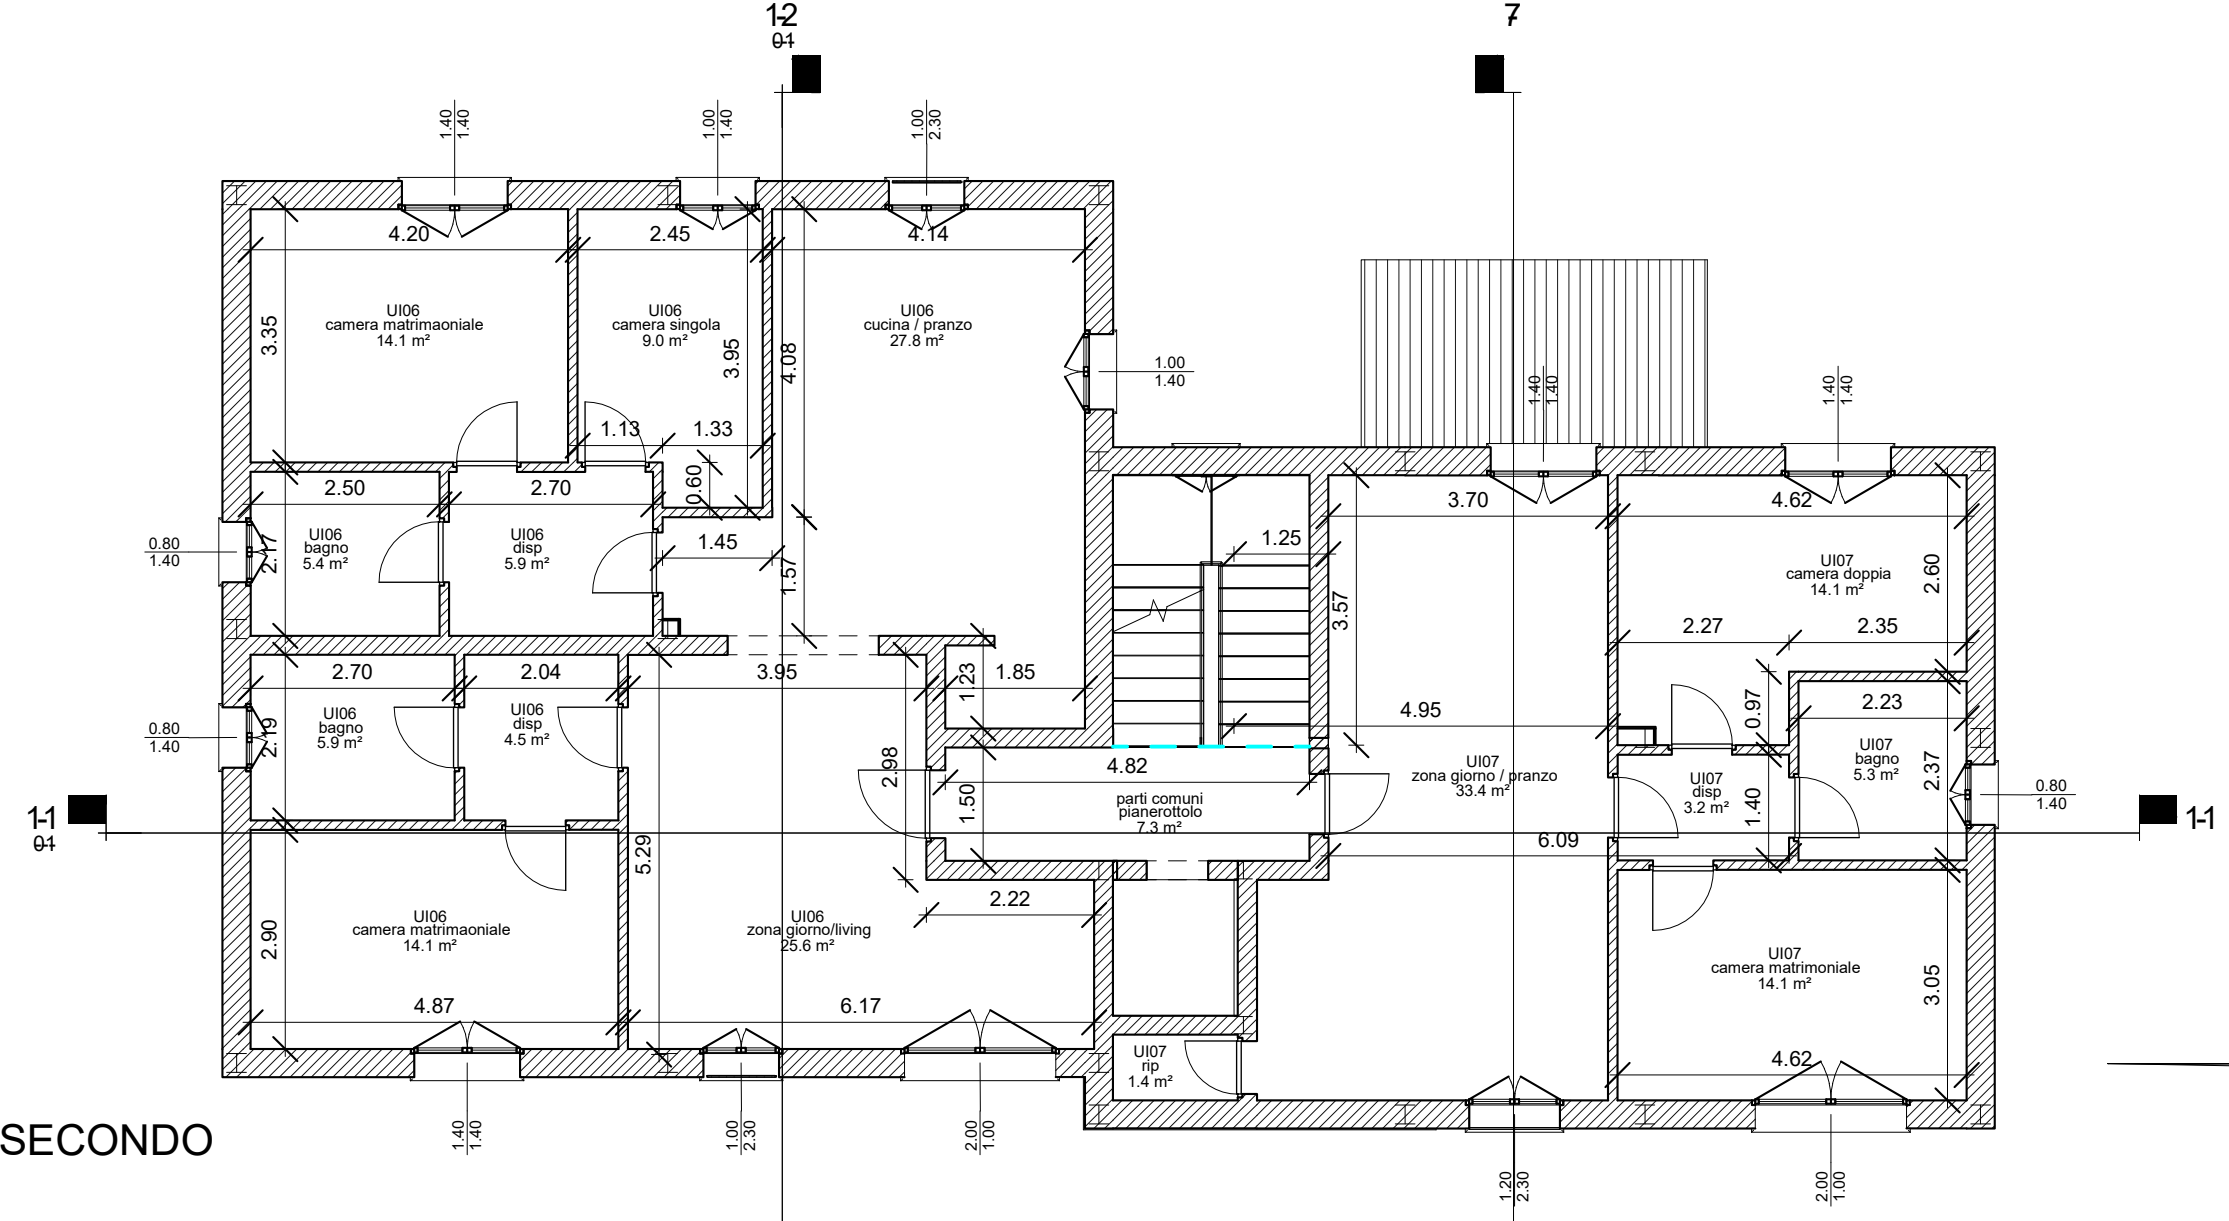


PIANTA PIANO SECONDO

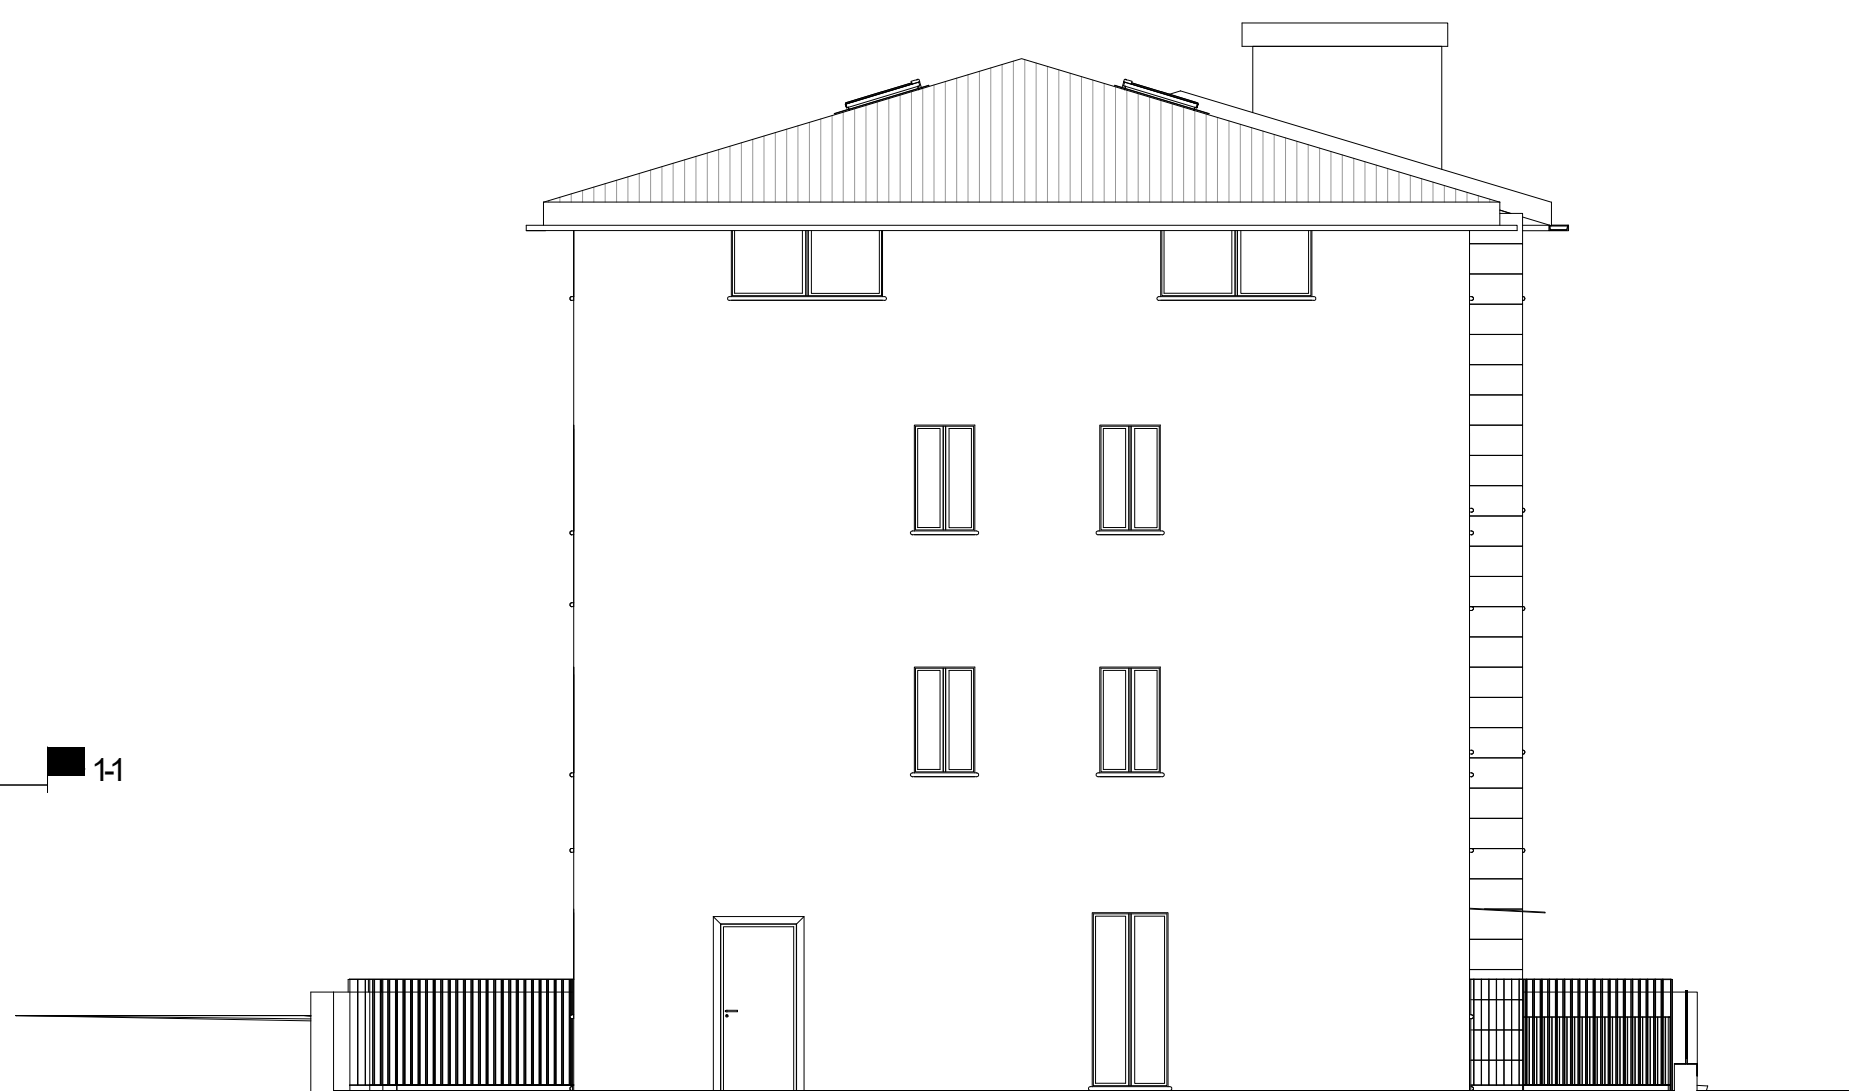

PROSPETTO OVEST

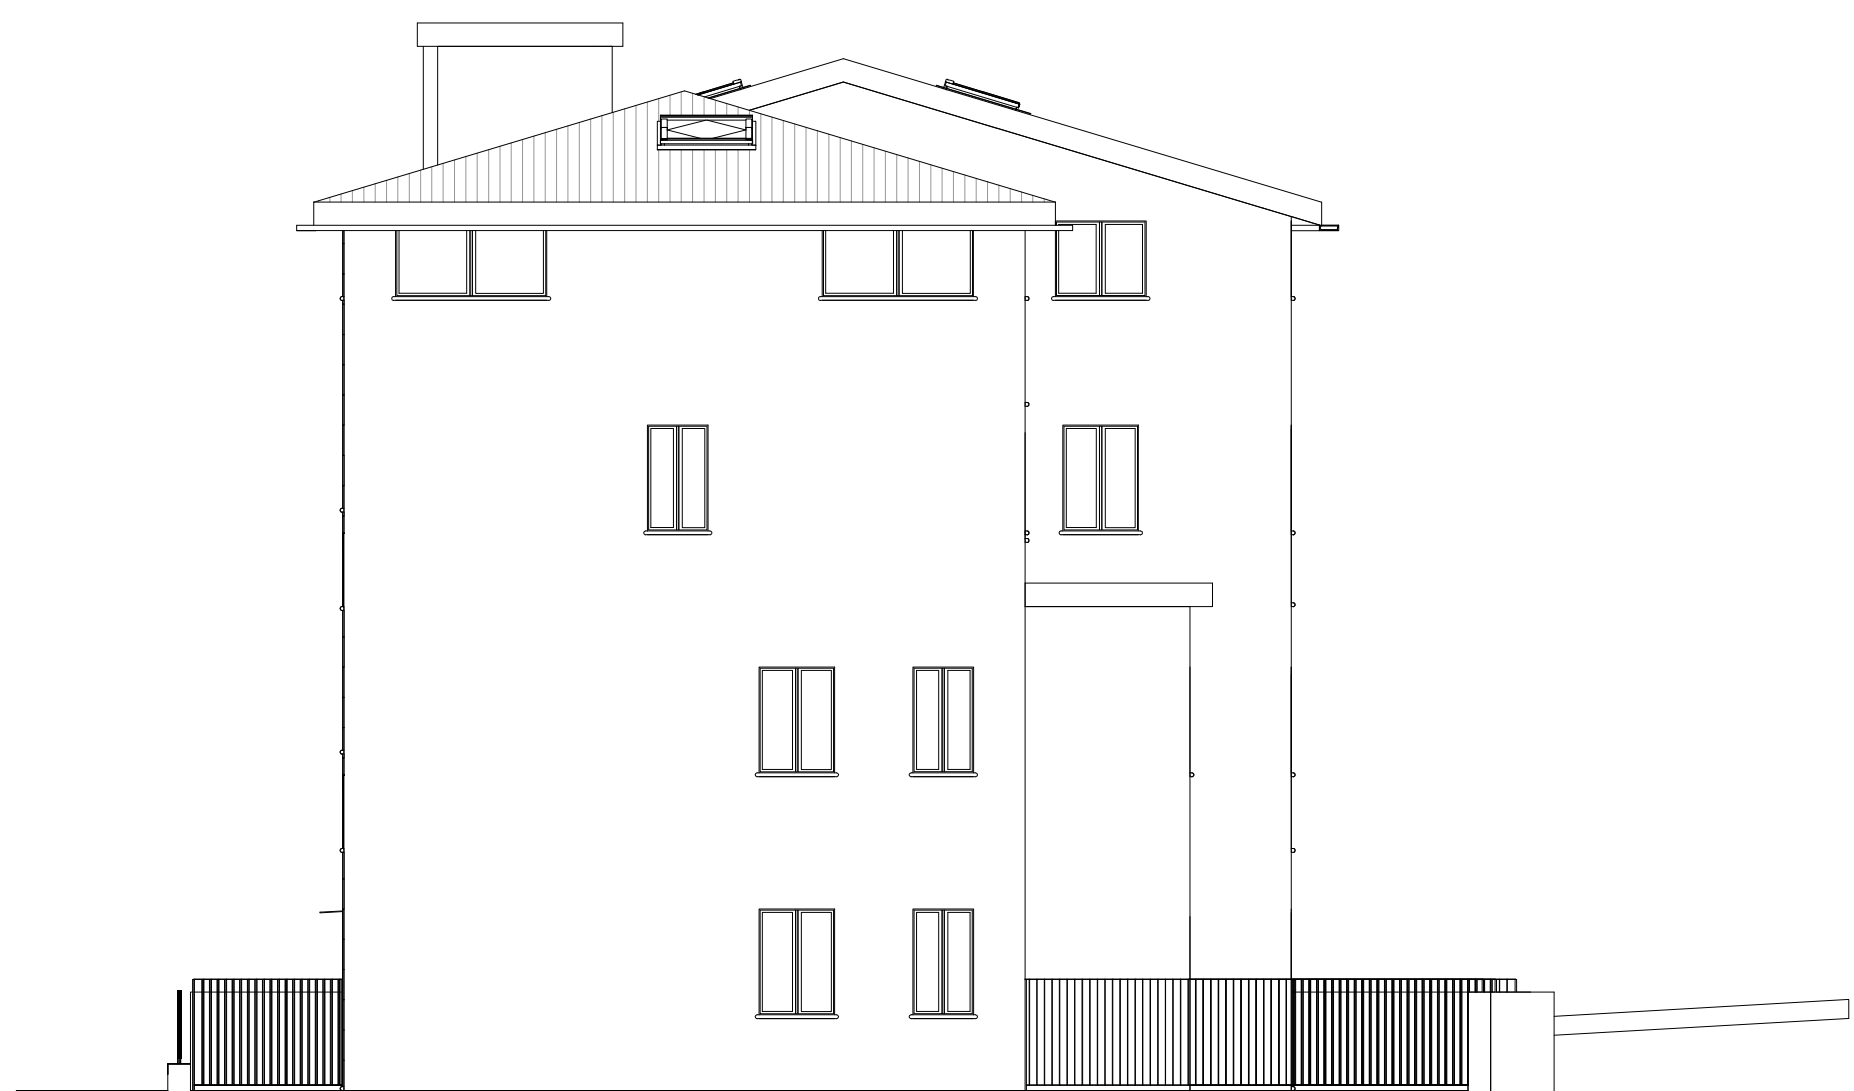

PROSPETTO EST

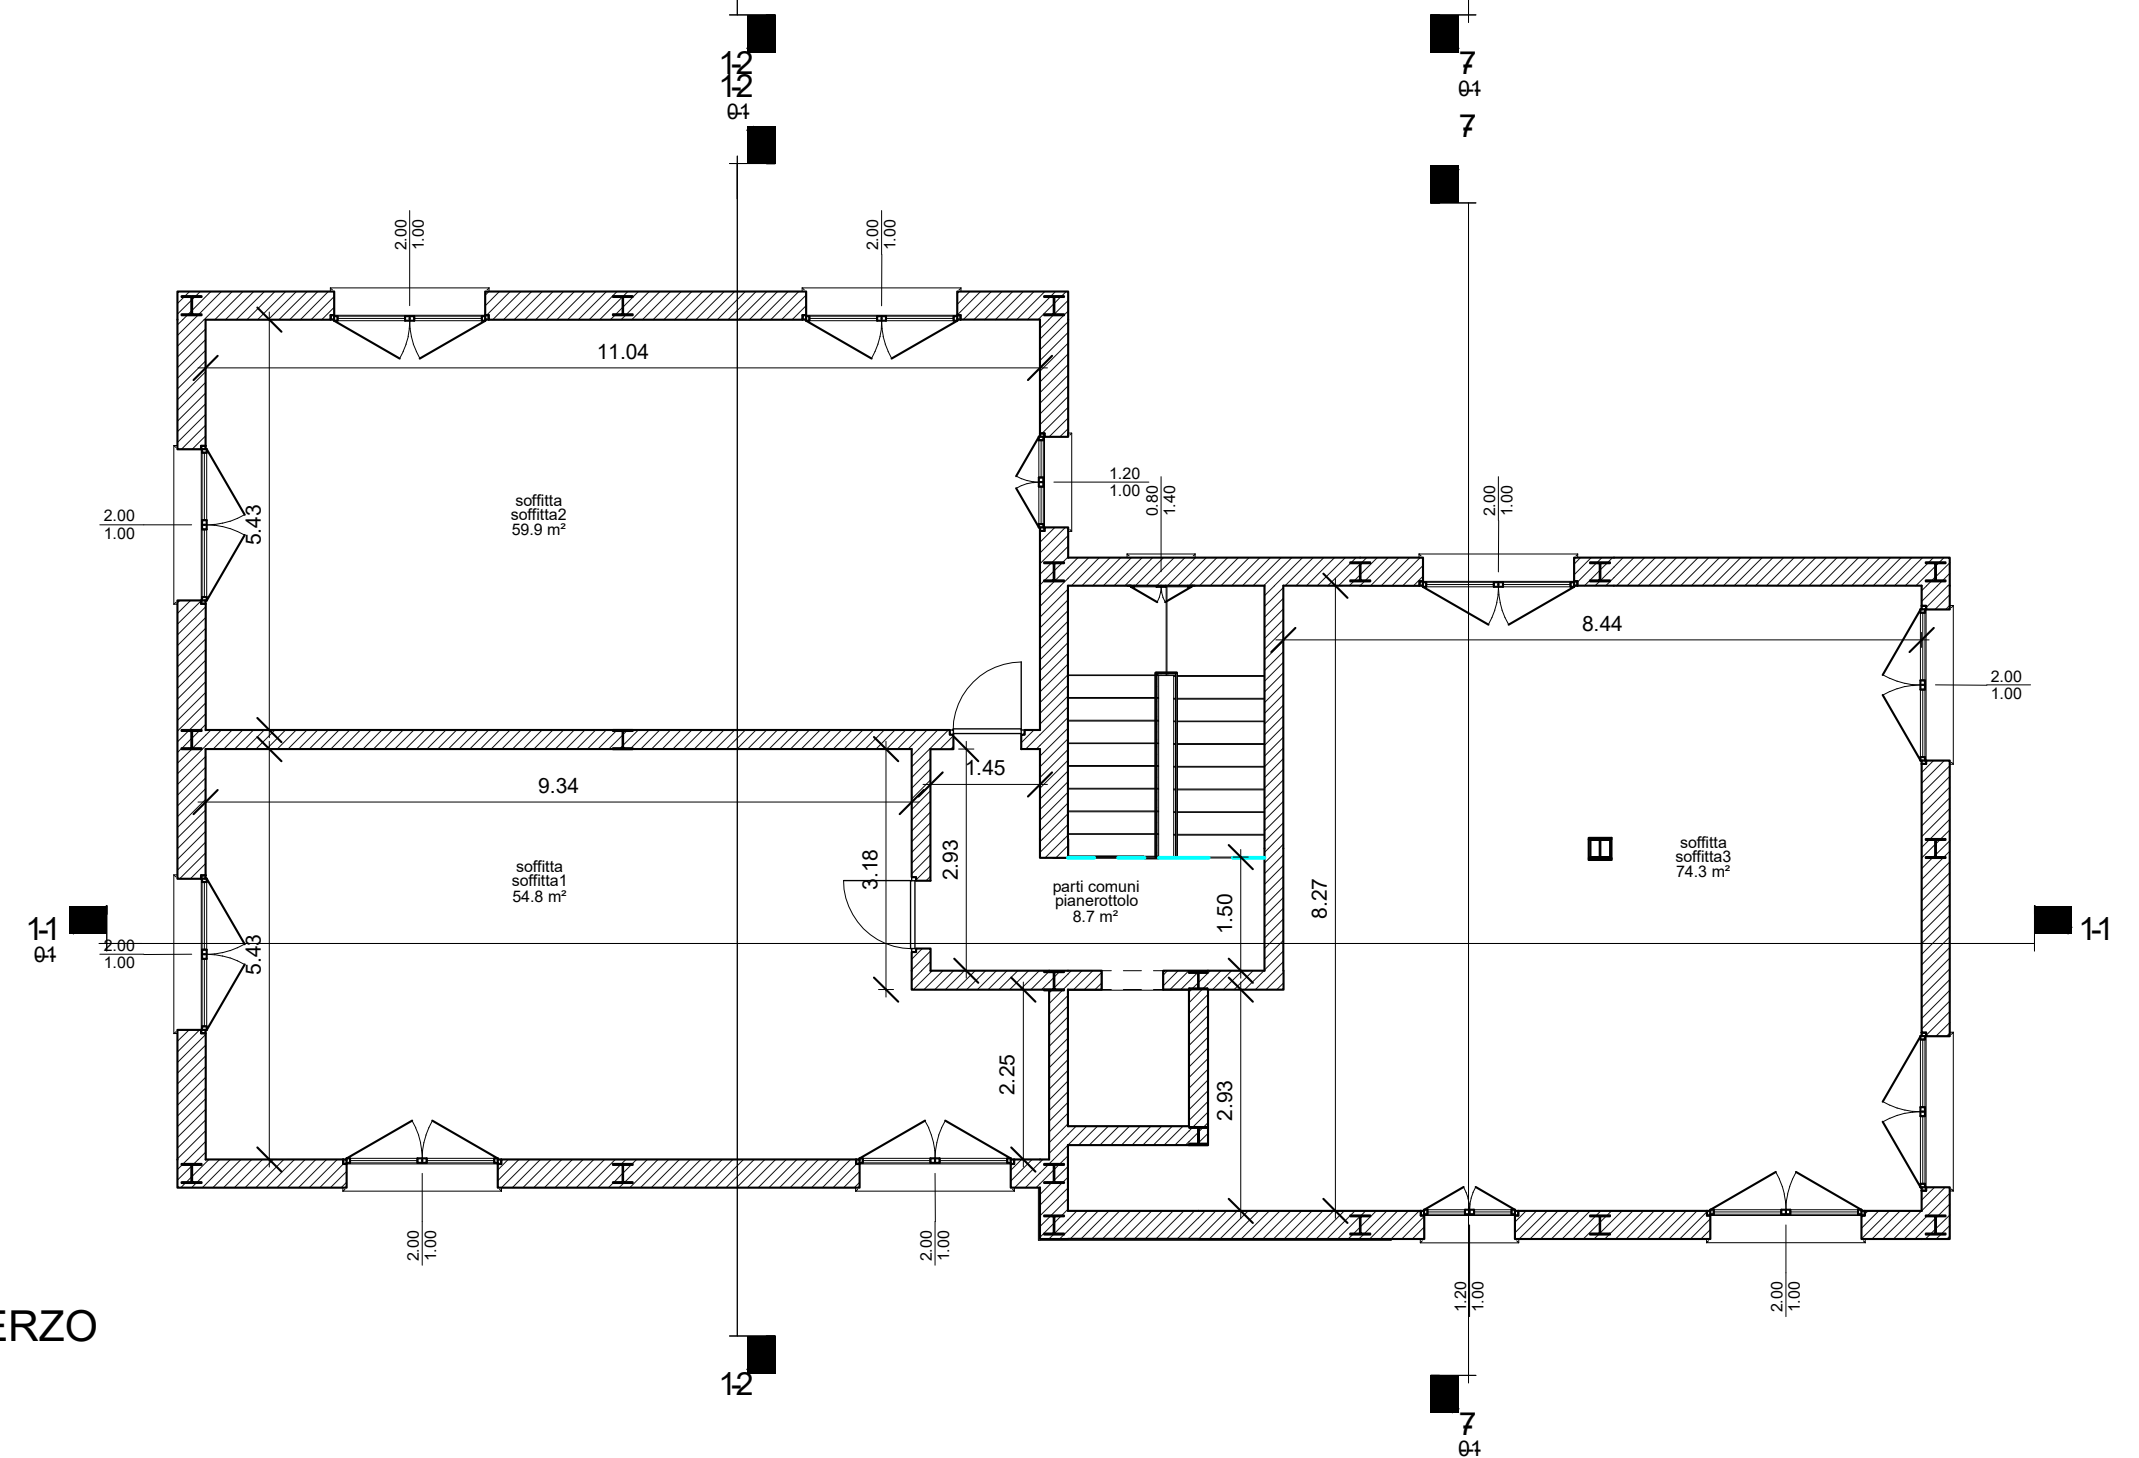

PIANTA PIANO TERZO




SEZIONE B-B'



SEZIONE A-A'



COMUNE DI TOLENTINO
Provincia di Macerata

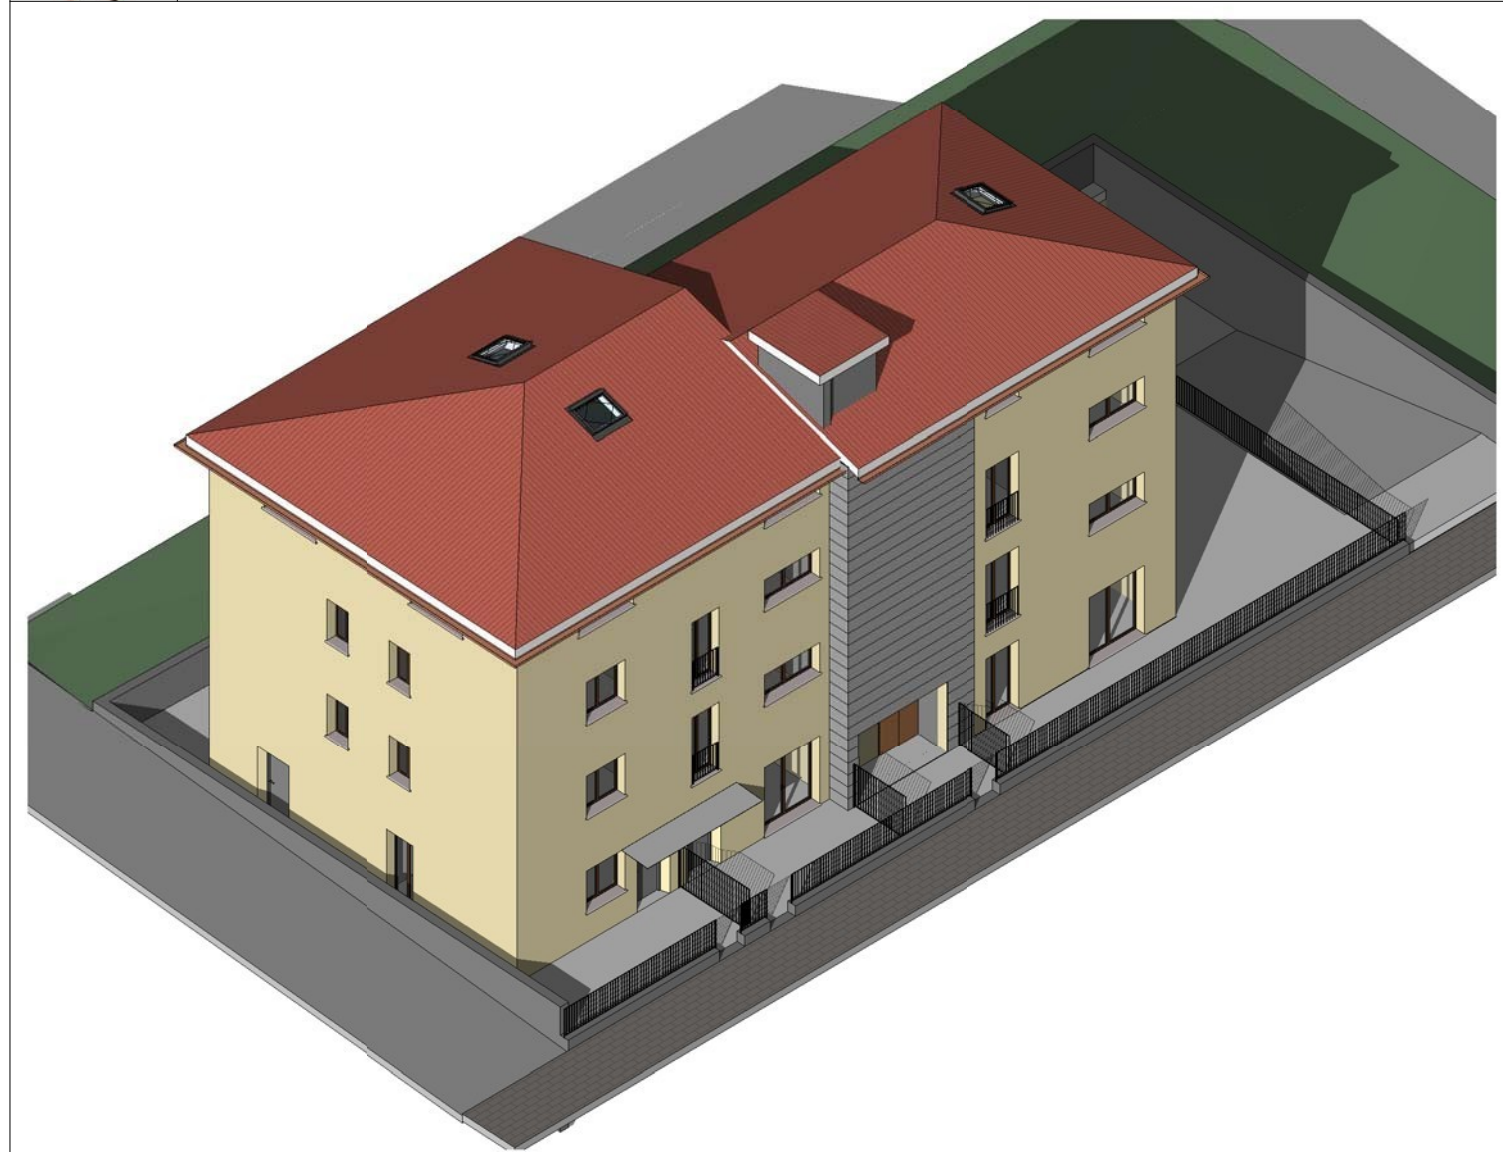

dicembre 2019	EMISSIONE	fp	pgv
	DESCRIZIONE	DISEGNATO	APPROVATO
COMMITTENTE : [REDACTED]			
OGGETTO : LAVORI DI RISTRUTTURAZIONE E RIPARAZIONE DAI DANNI CAUSATI DAL SISMA 2016			
UBICAZIONE : [REDACTED]			
STATO DI PROGETTO: PIANTE PROSPETTI E SEZIONI			
N.	File	Scala : 1:100	
Sost. da	Revisione	Sost. n.	

TAVOLA
5