



PROSPETTO NORD




PROSPETTO SUD



PROSPETTO OVEST




PROSPETTO EST

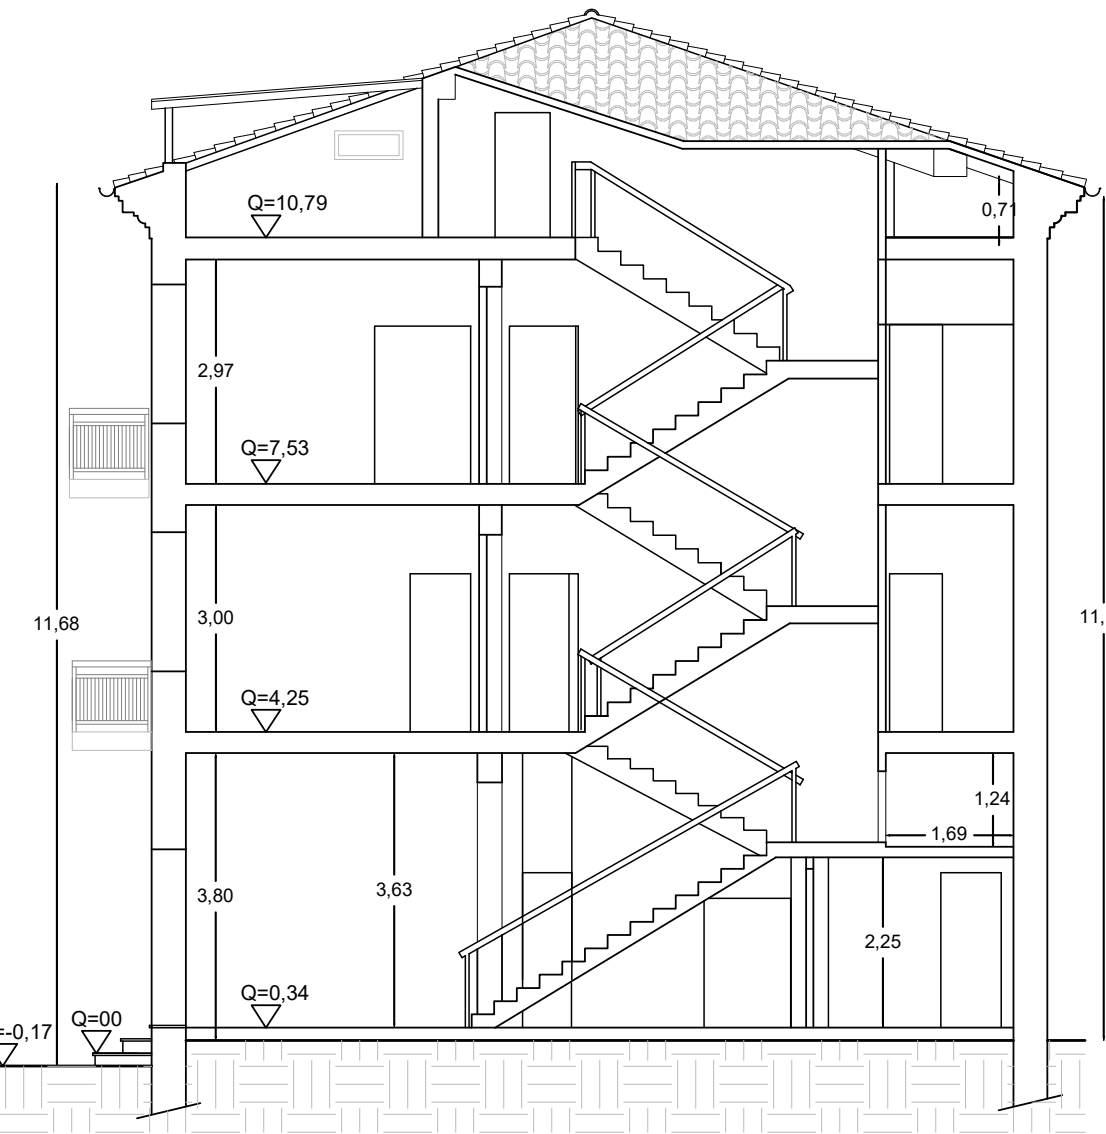


SEZIONE B-B'




SEZIONE A-A'

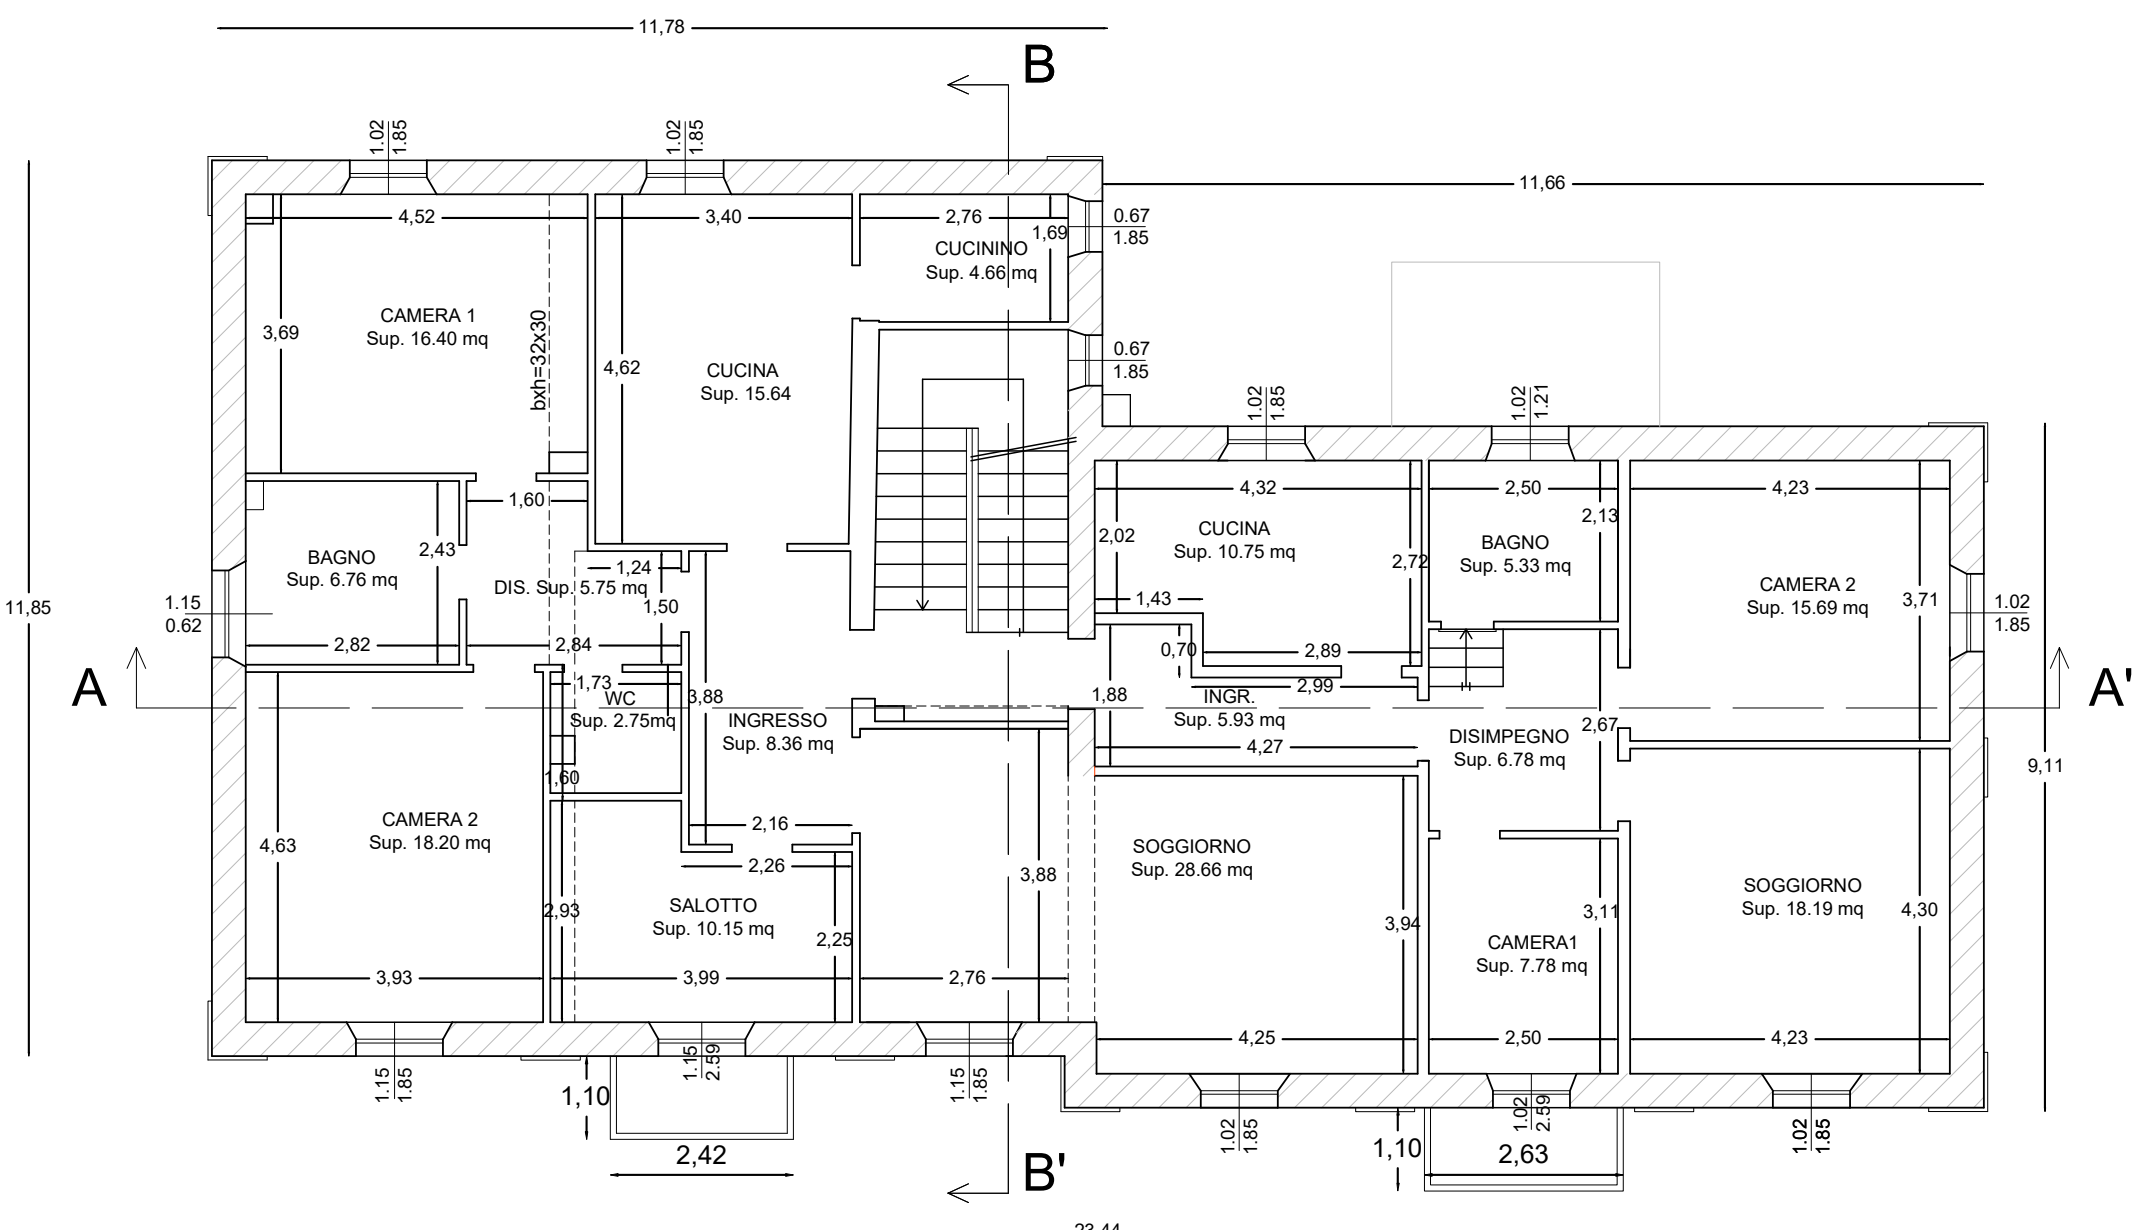


PIANTA PIANO SECONDO

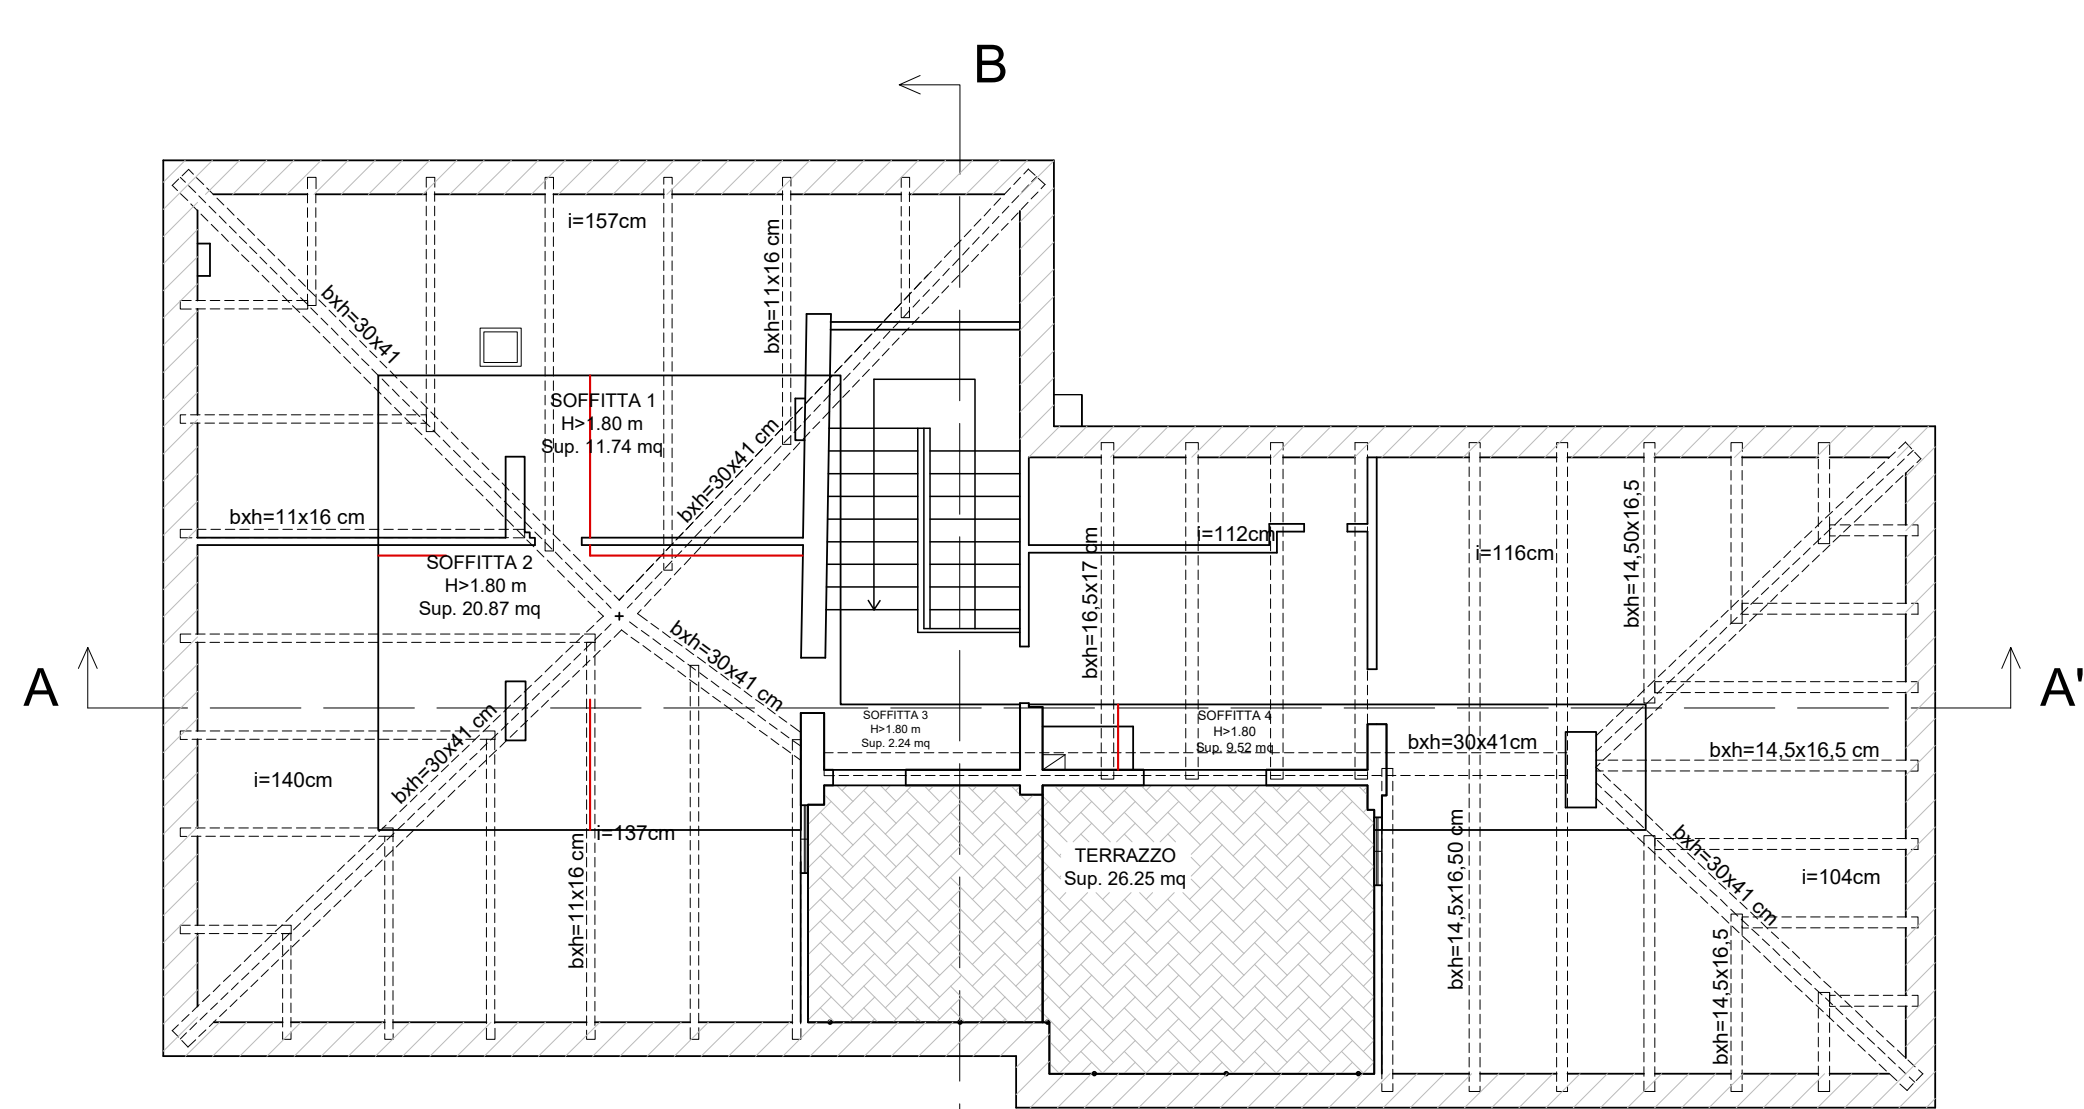


PIANTA PIANO TERZO SOTTOTETTO

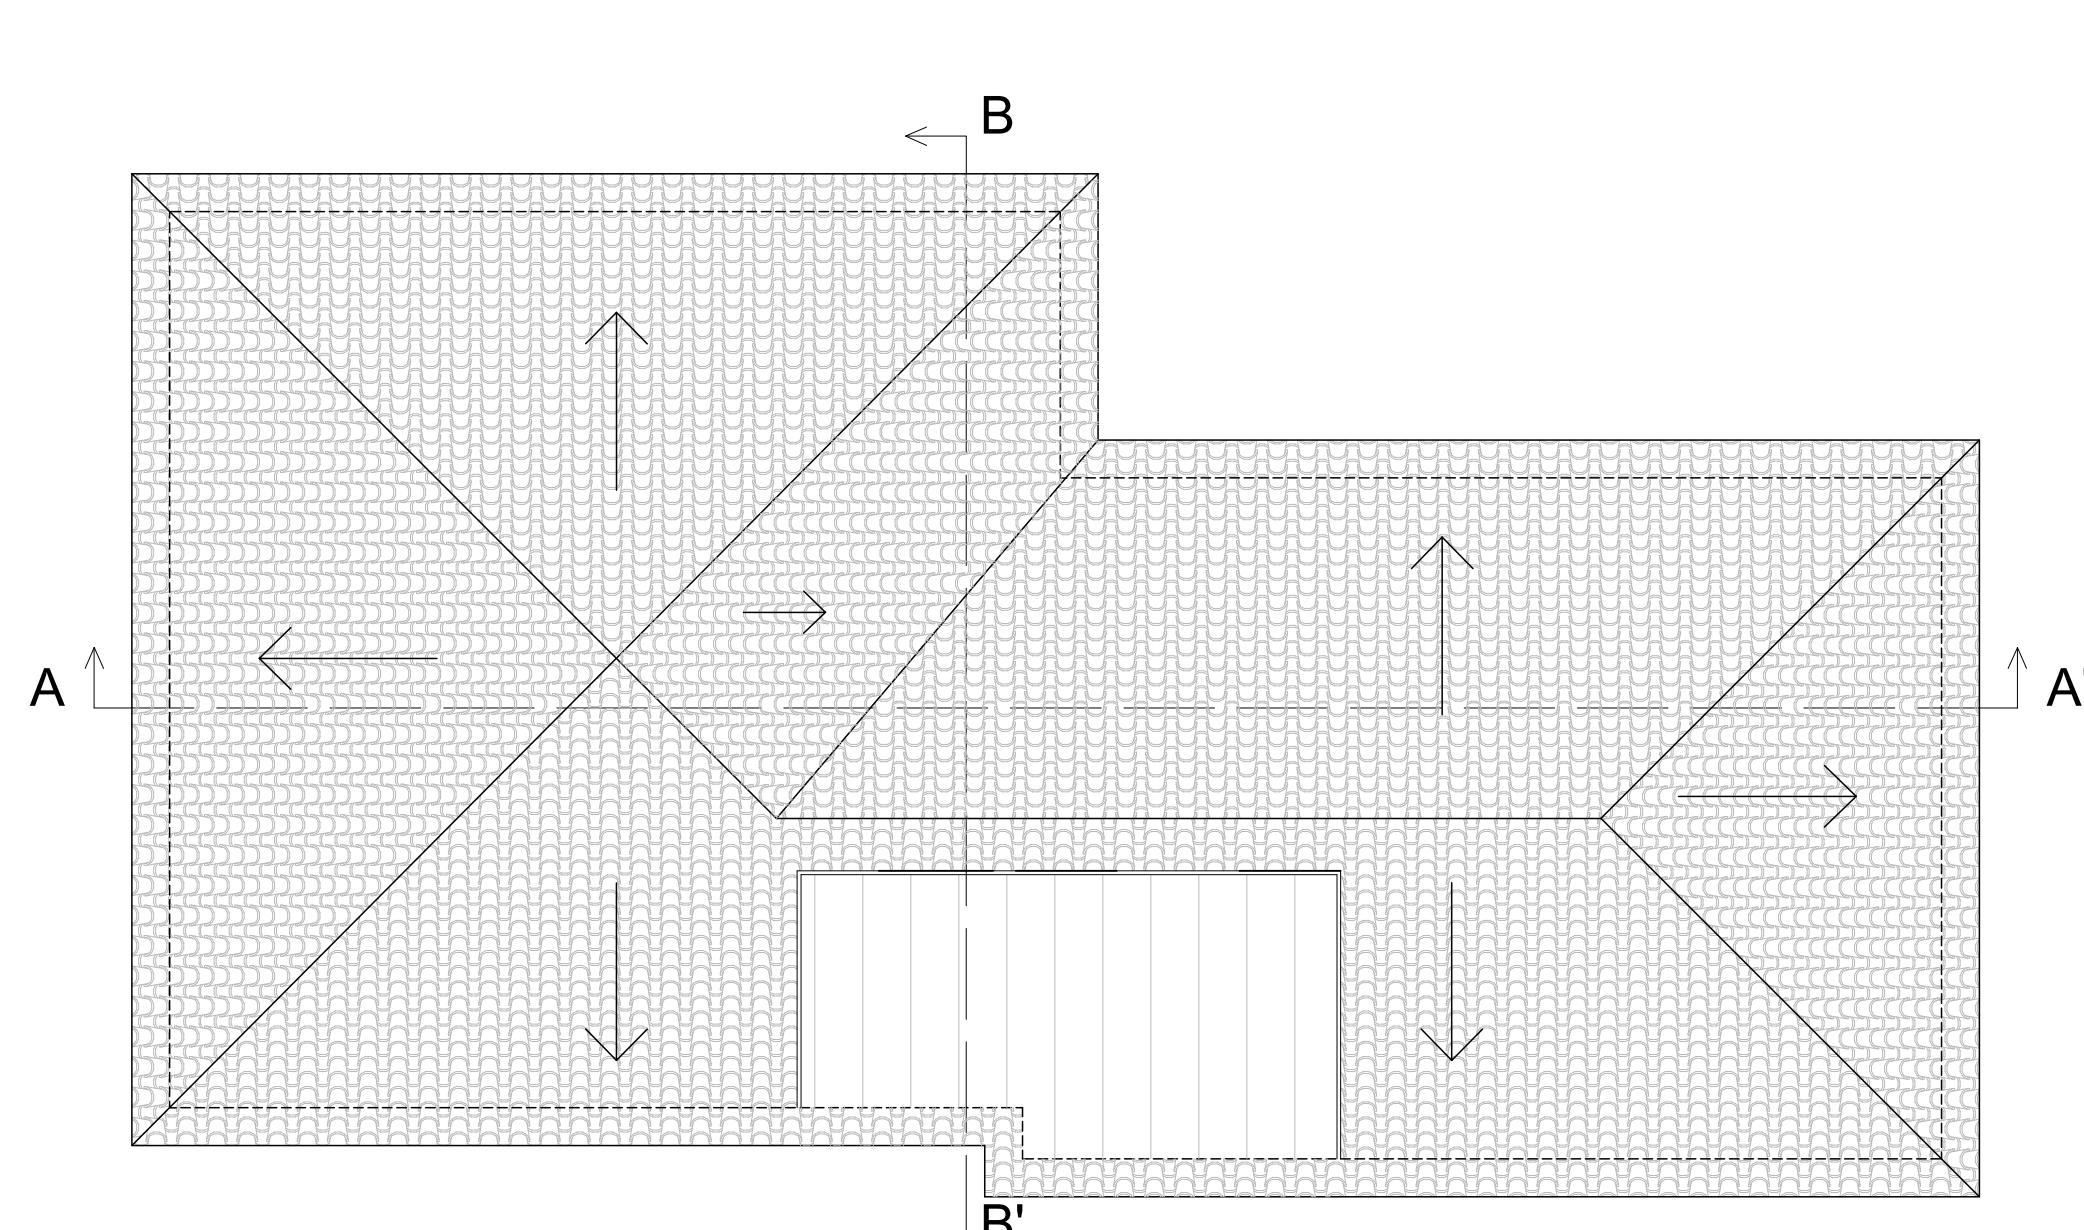


PIANTA COPERTURA

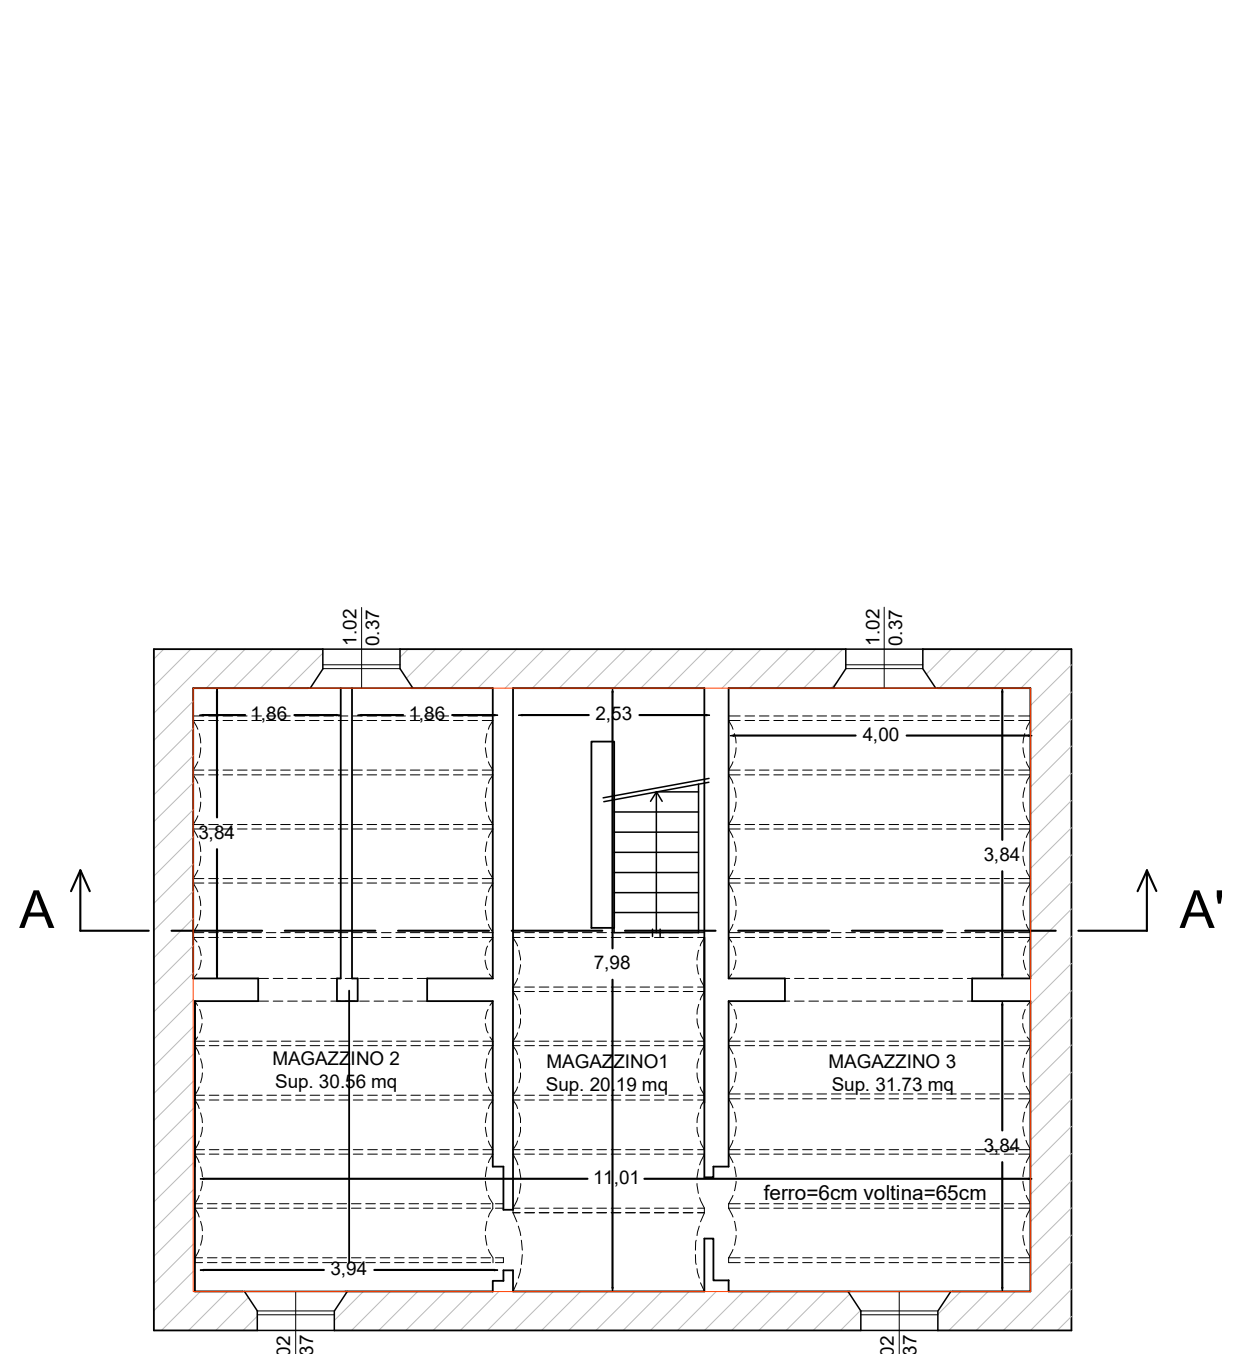


PIANO INTERRATO MAGAZZINO

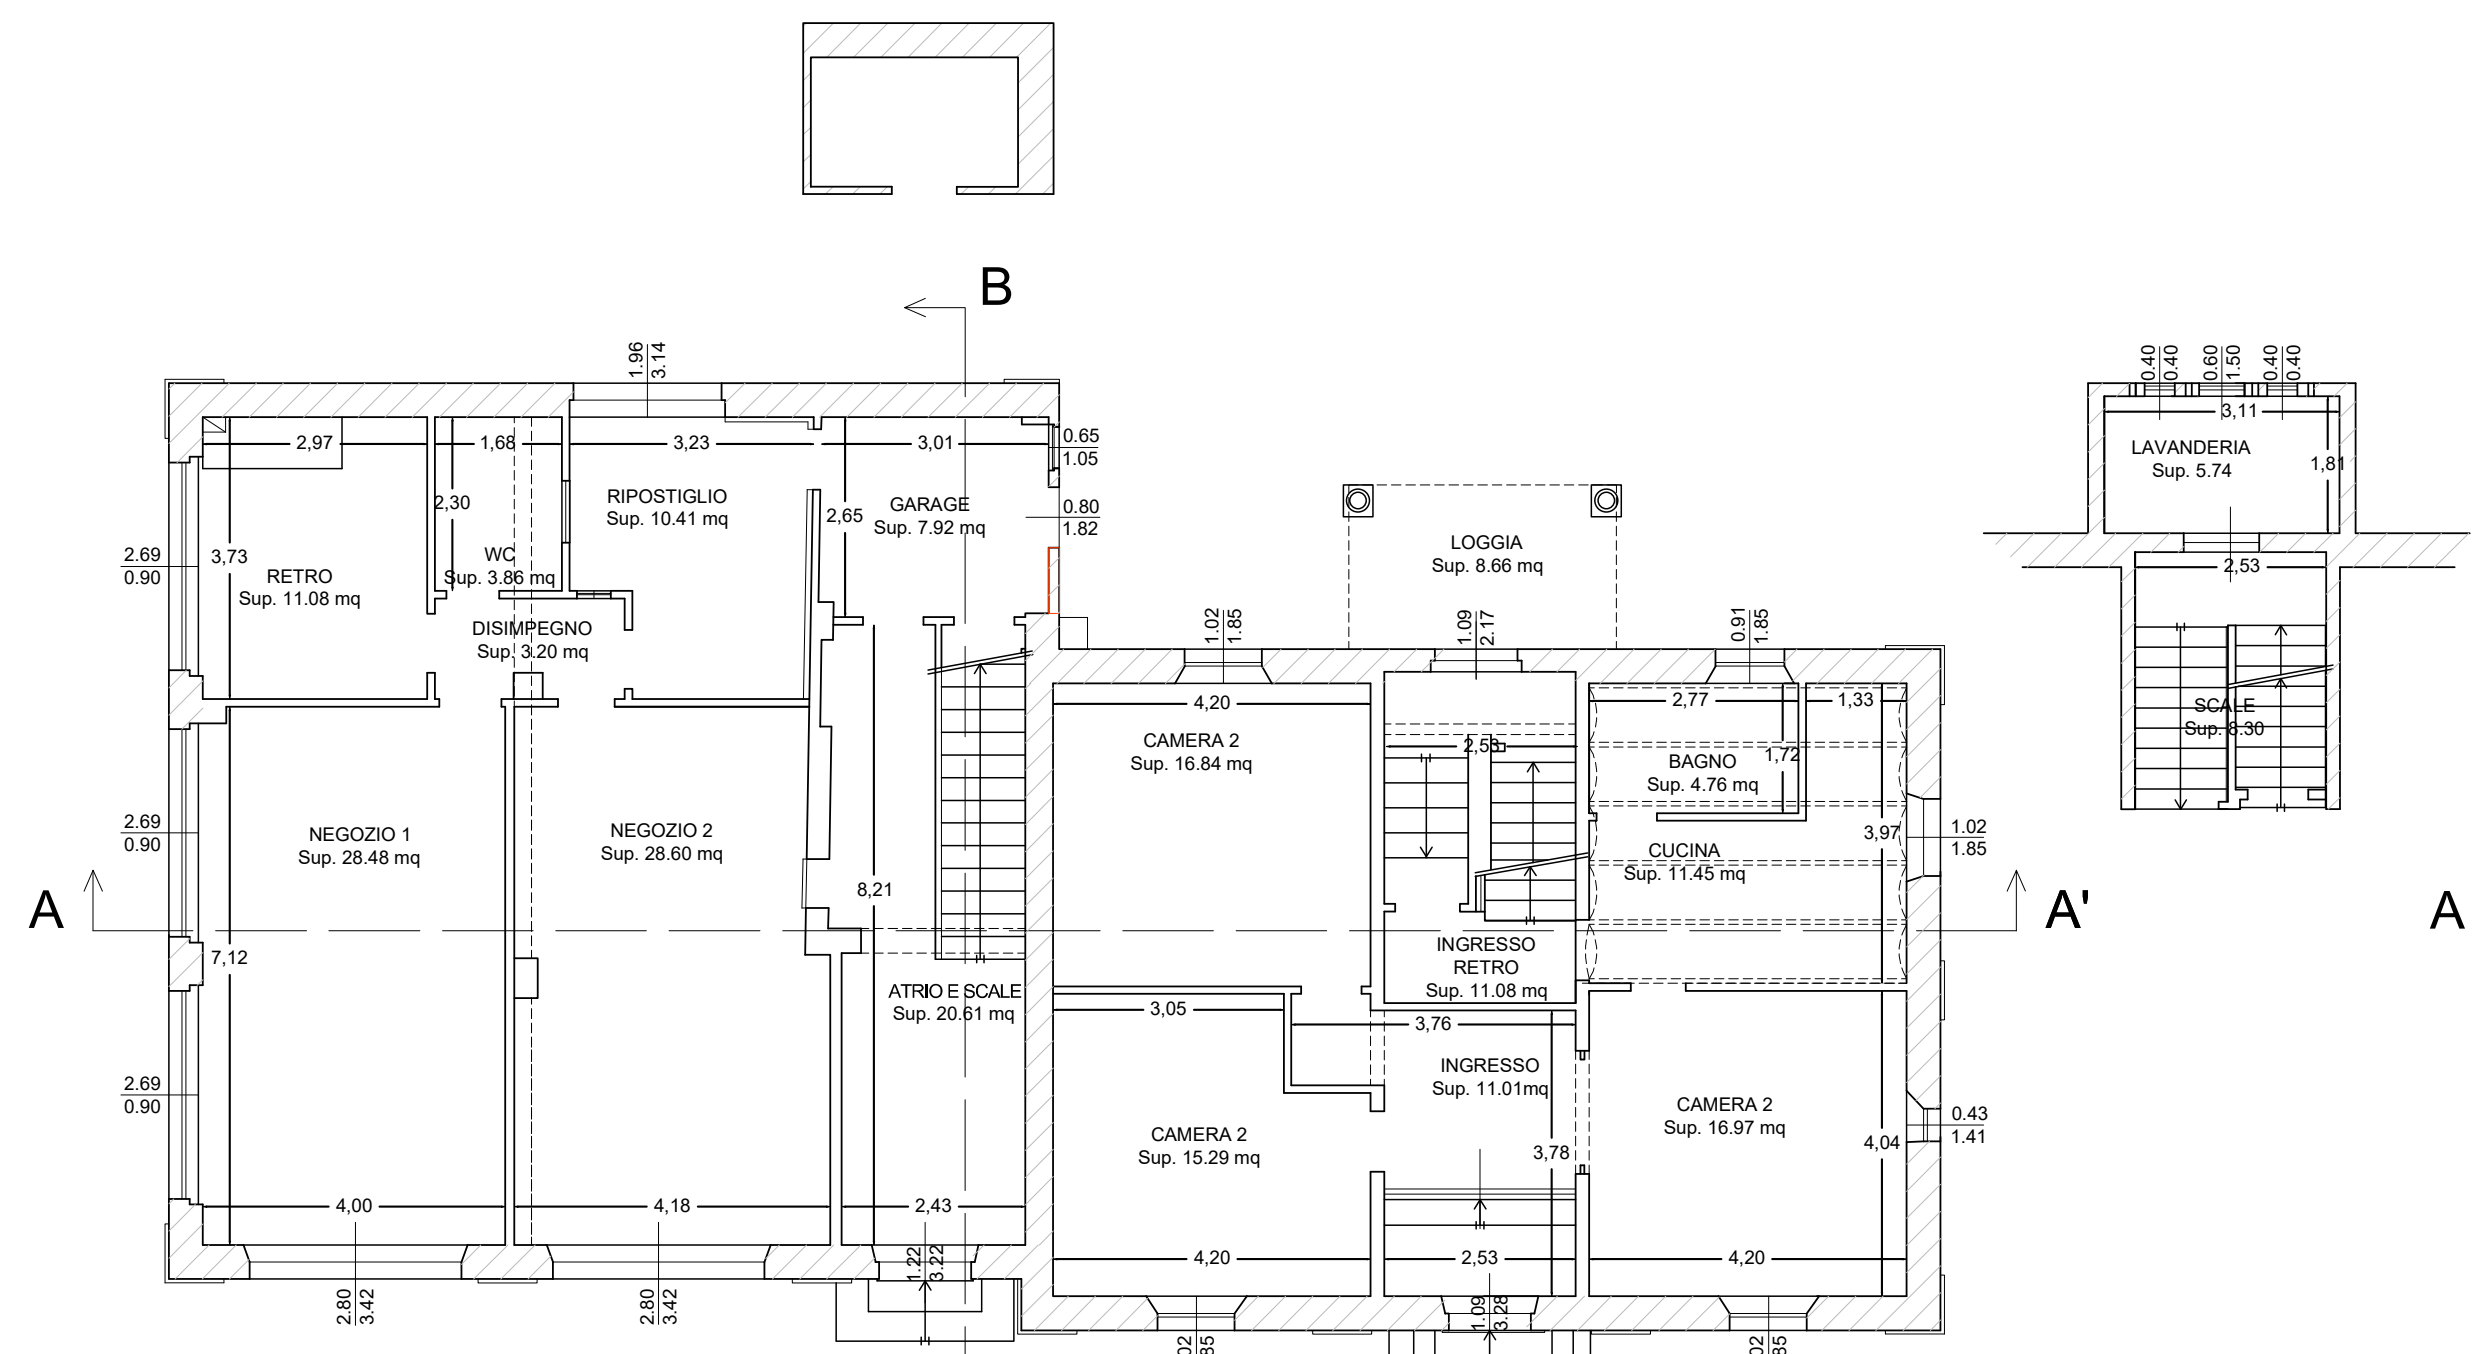

PIANTA PIANO TERRA

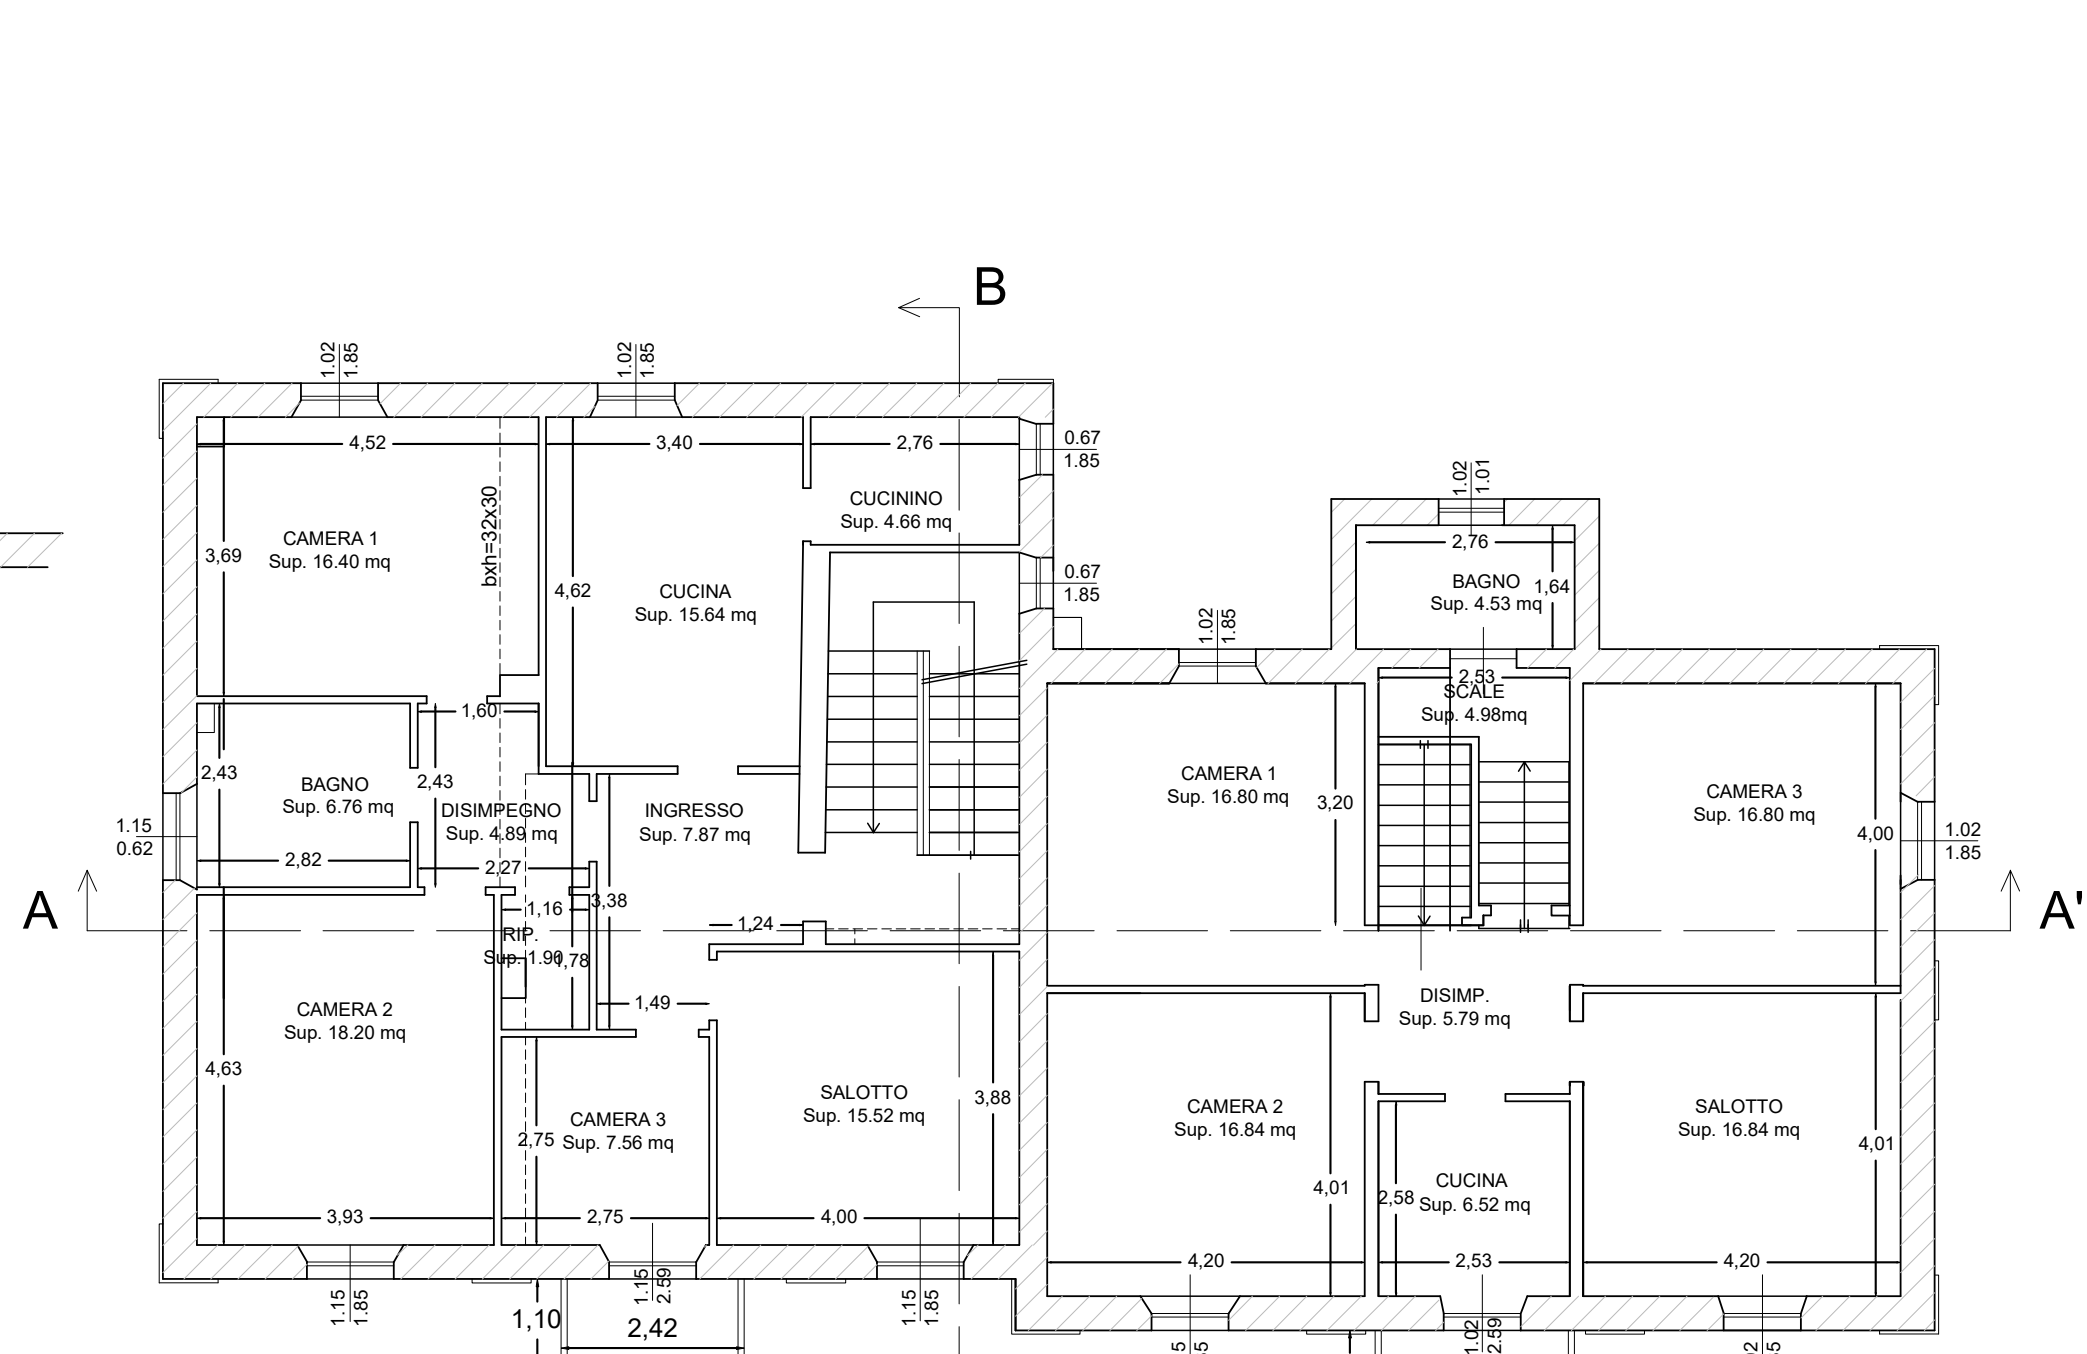

PIANTA PIANO PRIMO

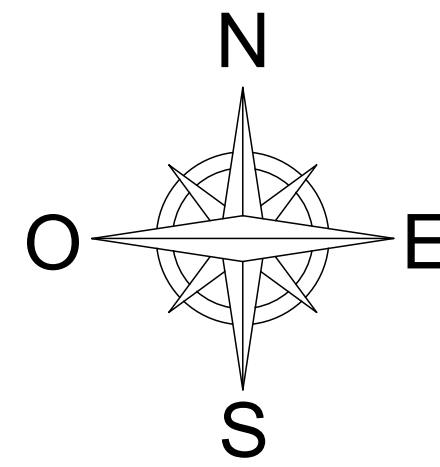

COMUNE di TOLENTINO
Provincia di Macerata

24 agosto 2017	EMISSIONE	mm	mm
DATA	DESCRIZIONE	DISEGNATO	APPROVATO
OGGETTO : LAVORI DI RISTRUTTURAZIONE E RIPARAZIONE DAI DANNI CAUSATI DAL SISMA 2016			
UBICAZIONE : Viale Vittorio Veneto, nn. 19 - 21 - 23 - 25 - 62029 Tolentino (MC)			
STATO DI FATTO: INQUADRAMENTO, RILIEVO ARCHITETTONICO PIANTE, PROSPETTI, SEZIONI			
TAVOLA	Scala 1:100	N.	File
1a	Sott. N.	Sott. da	Revisione