


Comune di Monte S. Giusto

Visto il parere della Commissione Edilizia
in data 30 NOV. 1984

si approva 07 GIU. 1985
IL SINDACO

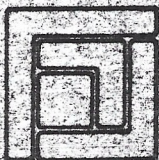

programma ambiente

sede: 62010 Marravalle via G. Verga 2 / ufficio: 62012 Civitanova M. via D. Alighieri 91 / tel. 0733-585802

committente **TOSCANA Lidro, Stefano, Vittorio**

DATA **Novembre 84**

progetto **Casa di civile abitazione**

SCALA **1 : 100**

elaborato **PLANIMETRIE - PIANTE**

ubicazione **Monte San Giusto**


progettista **Geom. Enrico Perini**

disegnatore **S.C.**

eseguito a

eseguito a

lav. n.

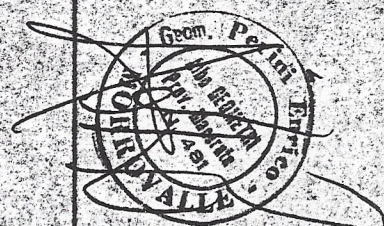


UBICAZIONE

Scala 1:2000

✪✪✪ Zona di completamento B₁



Lottizzazione Matarazzi Viscardi
Piervincenzi Gentili


Lotto di risulta

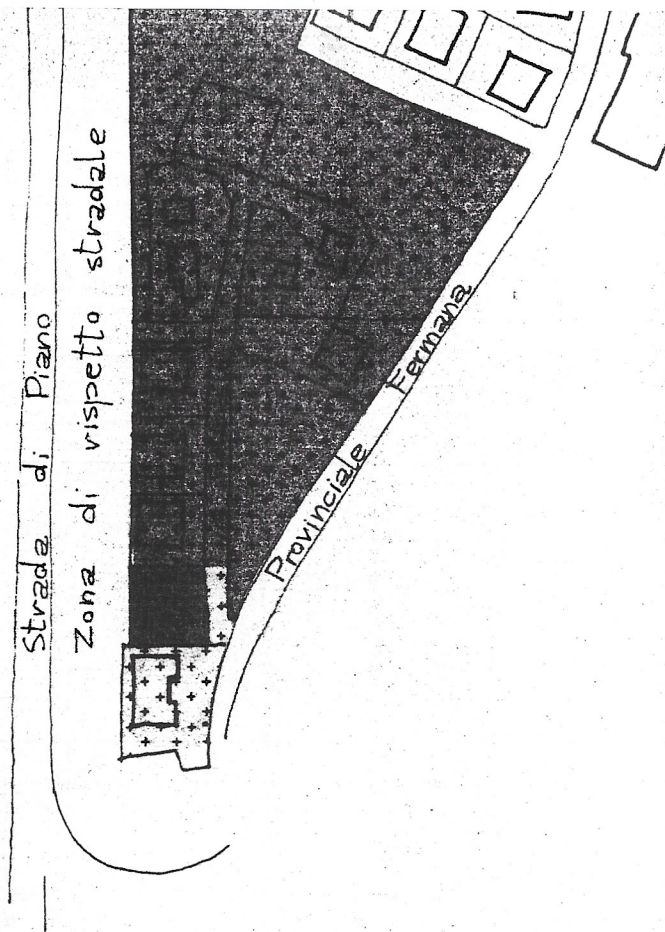


PLANIMETRIA

Scala 1 : 1000

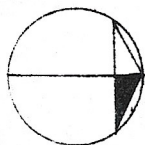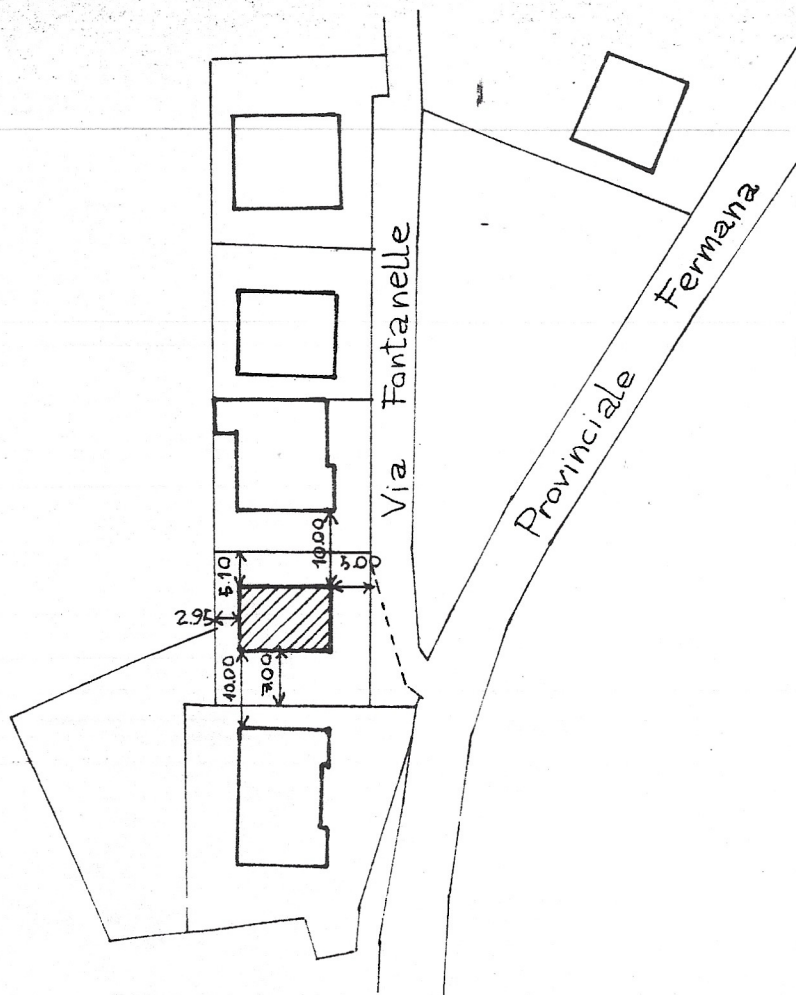


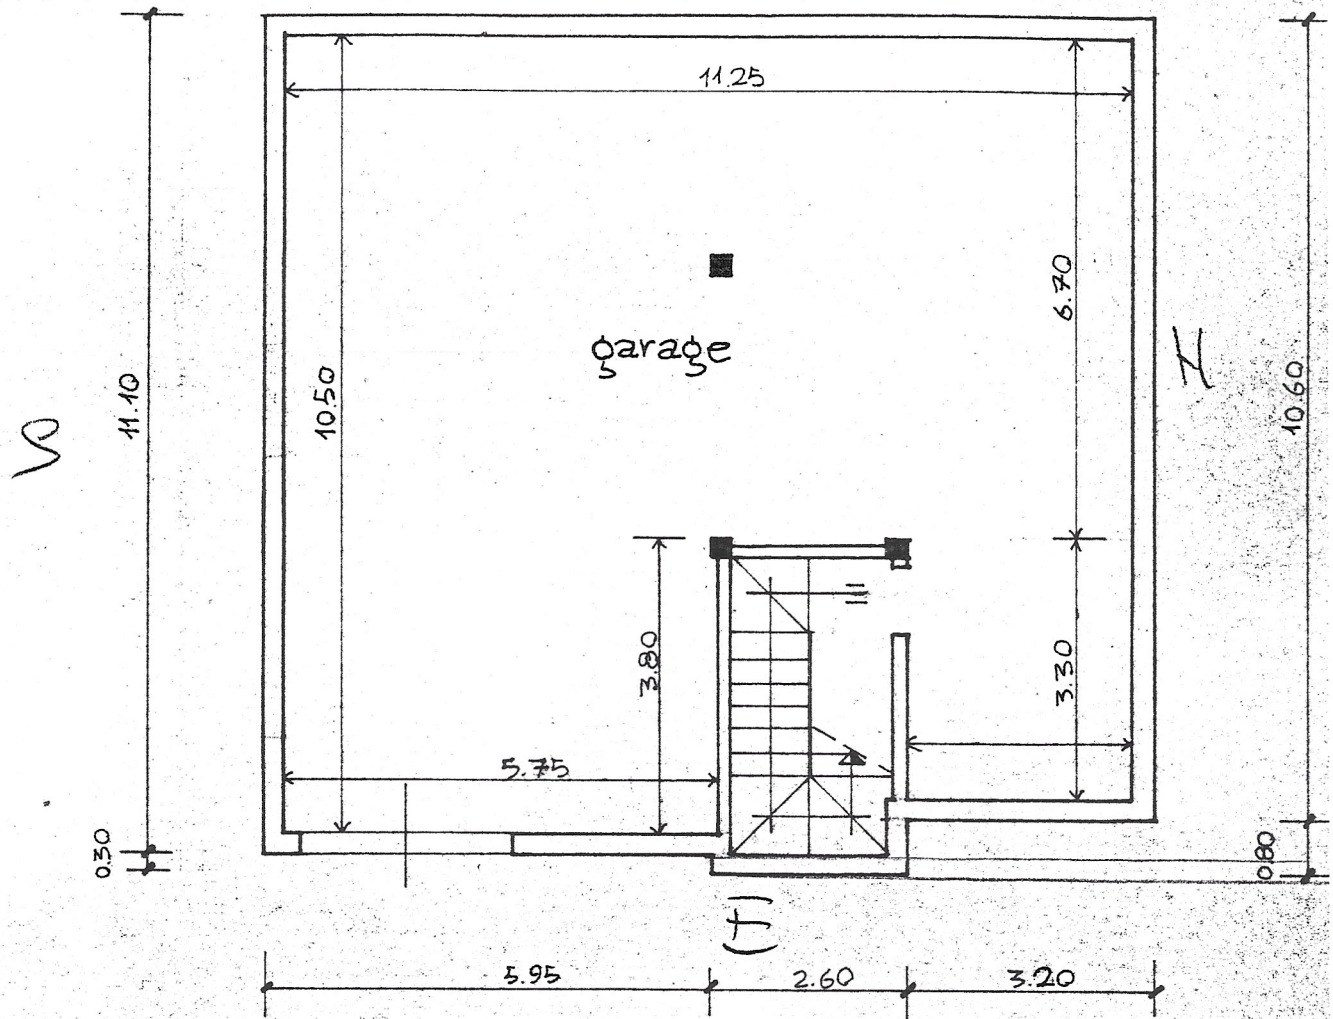

PIANTA PIANO TERRA

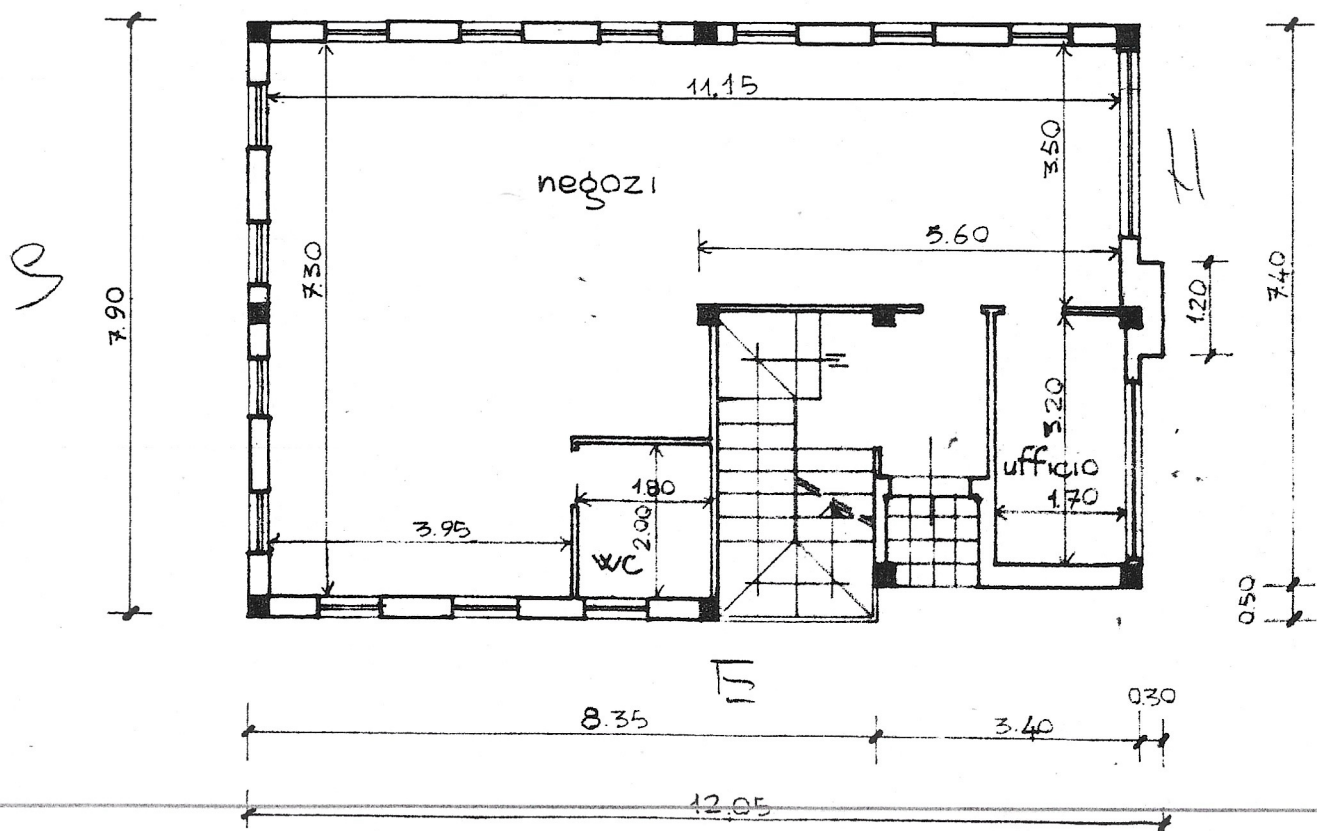

PIANTA PIANI 1°, 2° e 3°

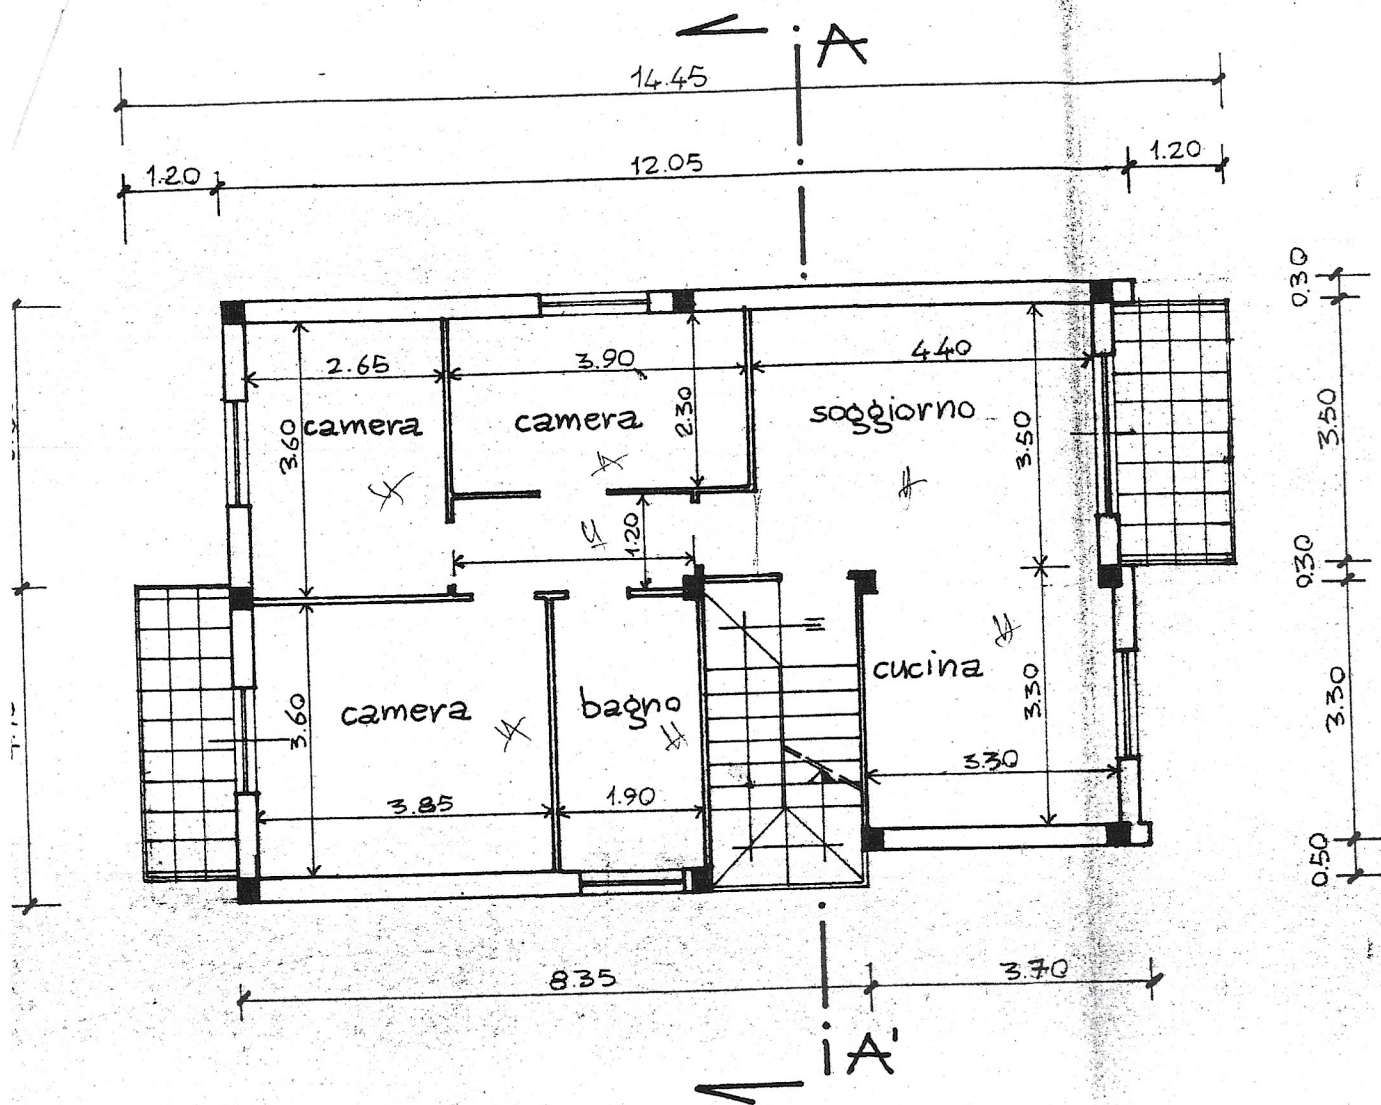

ALCOLO DEL VOLUME

$$\begin{array}{rcl}
 1.20 \times 0.30 & = & 0.36 \\
 \text{uno terra } 11.75 \times 7.90 & = & 92.82 \\
 - 3.40 \times 0.50 & = & - 1.70 \\
 \hline
 \text{mq. } 91.48 \times 2.95 & = & \text{mc } 269.87
 \end{array}$$

$$\begin{array}{rcl}
 \text{ni } 1^\circ, 2^\circ, 3^\circ & 12.05 \times 7.90 & = 95.19 \\
 - 3.70 \times 0.50 & = & - 1.85 \\
 \hline
 \text{mq } 93.34 \times 3.00 \times 3 & = & \text{mc } 840.06
 \end{array}$$

$$\text{Volume intervento} \quad \text{Totale mc } 1109.93$$

$$\text{Volume edificabile} \quad \text{mq } 400 \times 2.8 \text{ mc/mq} = \text{mc } 1120.00$$

PIANTA PIANO 4- SOFFITTO

