



Agenzia del Territorio
CATASTO FABBRICATI
Ufficio Provinciale di
Macerata

Dichiarazione protocollo n. MC0003348 del 13/01/2012	
Planimetria di u.i.u. in Comune di Monte San Giusto	
Via Madonna Di Loreto civ.	
Identificativi Catastali:	Compilata da: Di Lupidio Noemi
Sezione:	Iscritto all'albo: Geometri
Foglio: 6	Prov. Macerata N. 960
Particella: 178	
Subalterno:	

Scheda n. 1 Scala 1:500

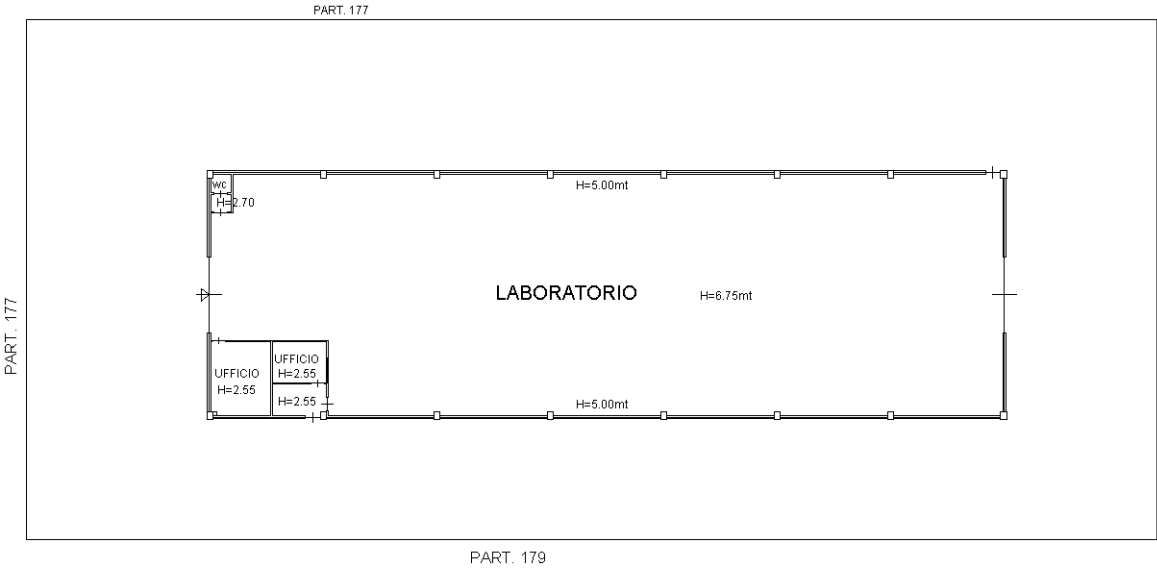

PIANO TERRA

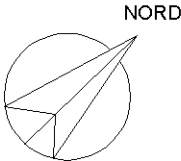

Ultima planimetria in atti