

**ELABORATO PLANIMETRICO**

Compilato da:  
Bellabarba Andrea

Iscritto all'albo:  
Geometri

Prov. Macerata

N. 1245

**Agenzia del Territorio  
CATASTO FABBRICATI  
Ufficio Provinciale di  
Macerata**

Comune di Corridonia

Sezione: Foglio: 9

Particella: 13


Protocollo n. MC0030635 del 26/02/2010

Tipo Mappale n. 23429 del 16/02/2010

Dimostrazione grafica dei subalterni

Scala 1 : 500


Catasto dei Fabbricati - Situazione al 19/05/2014 - Comune di CORRIDONIA (D042) - < Foglio: 9 - Particella: 13 - Elaborato planimetrico >

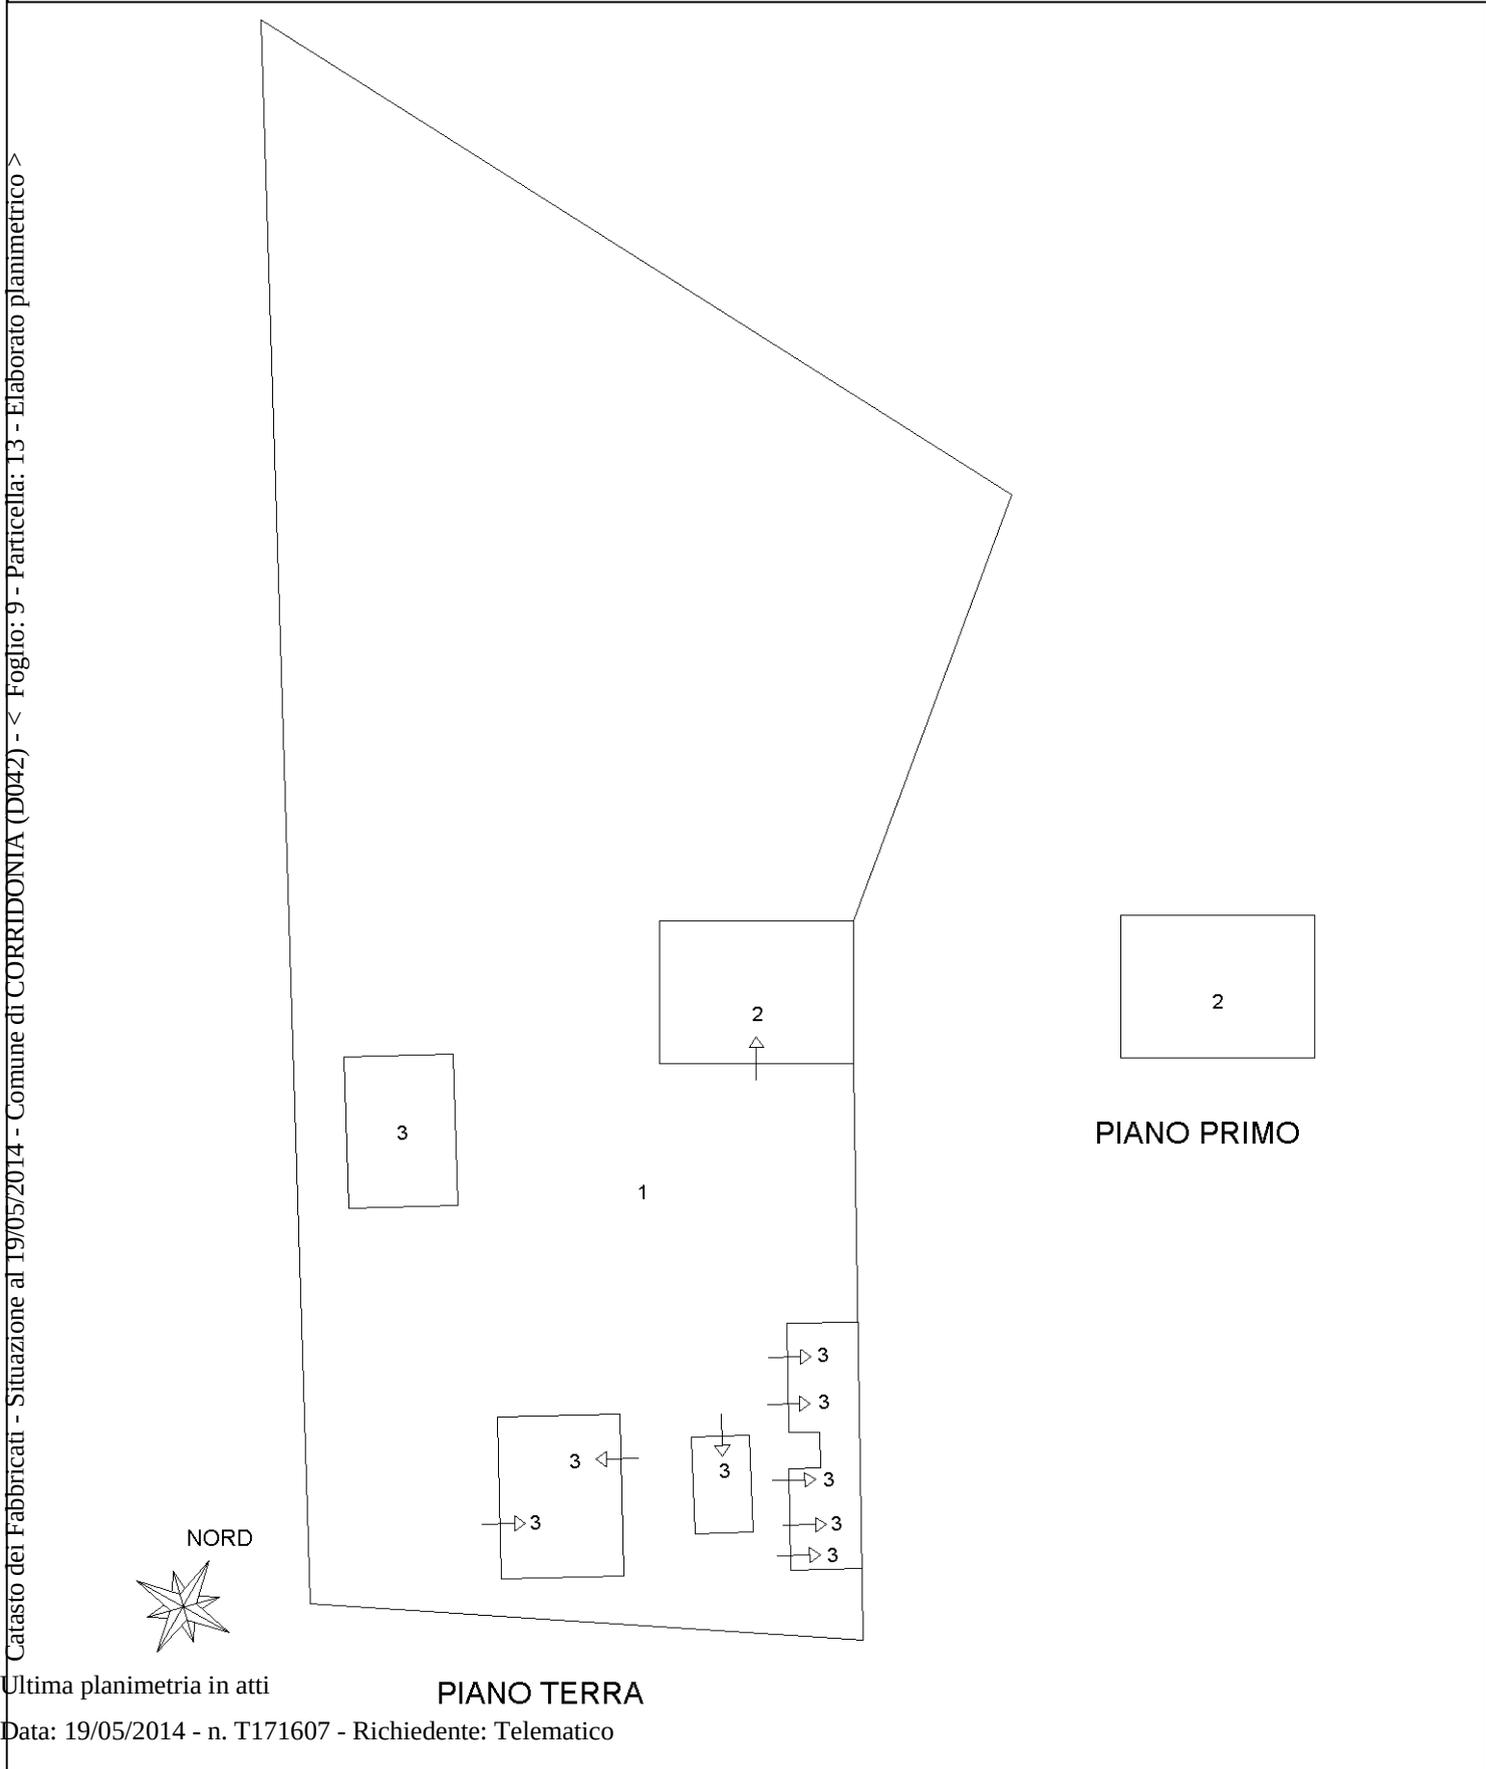

ELABORATO PLANIMETRICO	
Compilato da:	Cerquetella Fabio
Iscritto all'albo:	Geometri
Prov. Macerata	N. 847

**Agenzia del Territorio  
CATASTO FABBRICATI  
Ufficio Provinciale di  
Macerata**

Comune di Corridonia	Protocollo n. MC0091613 del 14/09/2005
Sezione: Foglio: 5 Particella: 66	Tipo Mappale n. 72535 del 18/07/2005
Dimostrazione grafica dei subalterni	Scala 1 : 1000

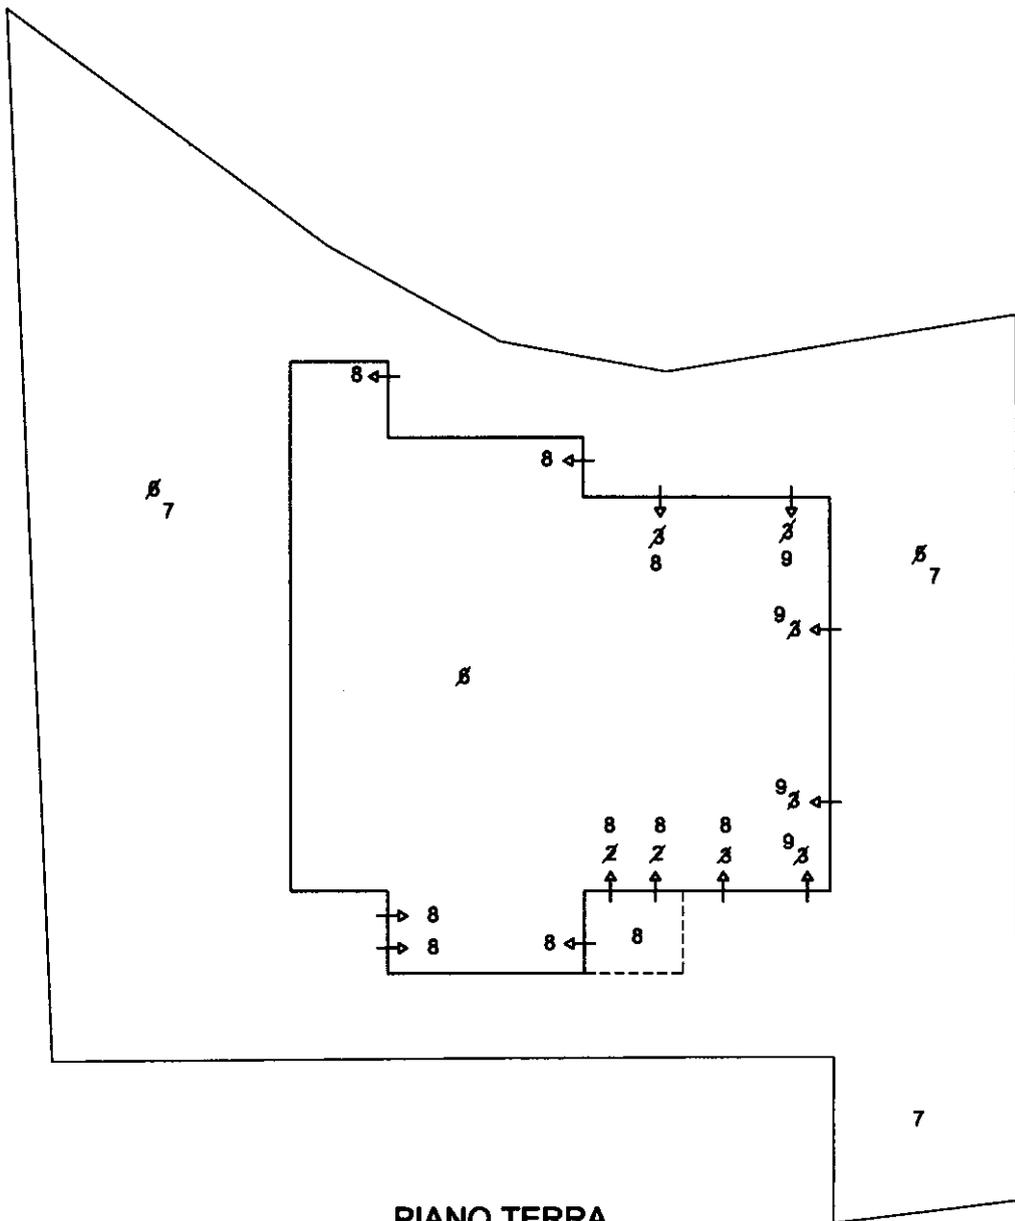

NORD



Ultima planimetria in atti

Catasto dei Fabbricati - Situazione al 05/03/2014 - Comune di CORRIDONIA (D042) - Foglio: 5 - Particella: 66 - Elaborato planimetrico >