


**Agenzia delle Entrate  
CATASTO FABBRICATI  
Ufficio Provinciale di  
Macerata**

Dichiarazione protocollo n. MC0021510 del 05/04/2016	
Planimetria di u.i.u. in Comune di Tolentino	
C.da Divina Pastora	civ. 17
Identificativi Catastali:	Compilata da: Marcelli Sergio
Sezione:	Iscritto all'albo: Geometri
Foglio: 26	Prov. Macerata
Particella: 77	N. 1159
Subalterno: 9	

Scheda n. 1      Scala 1:200

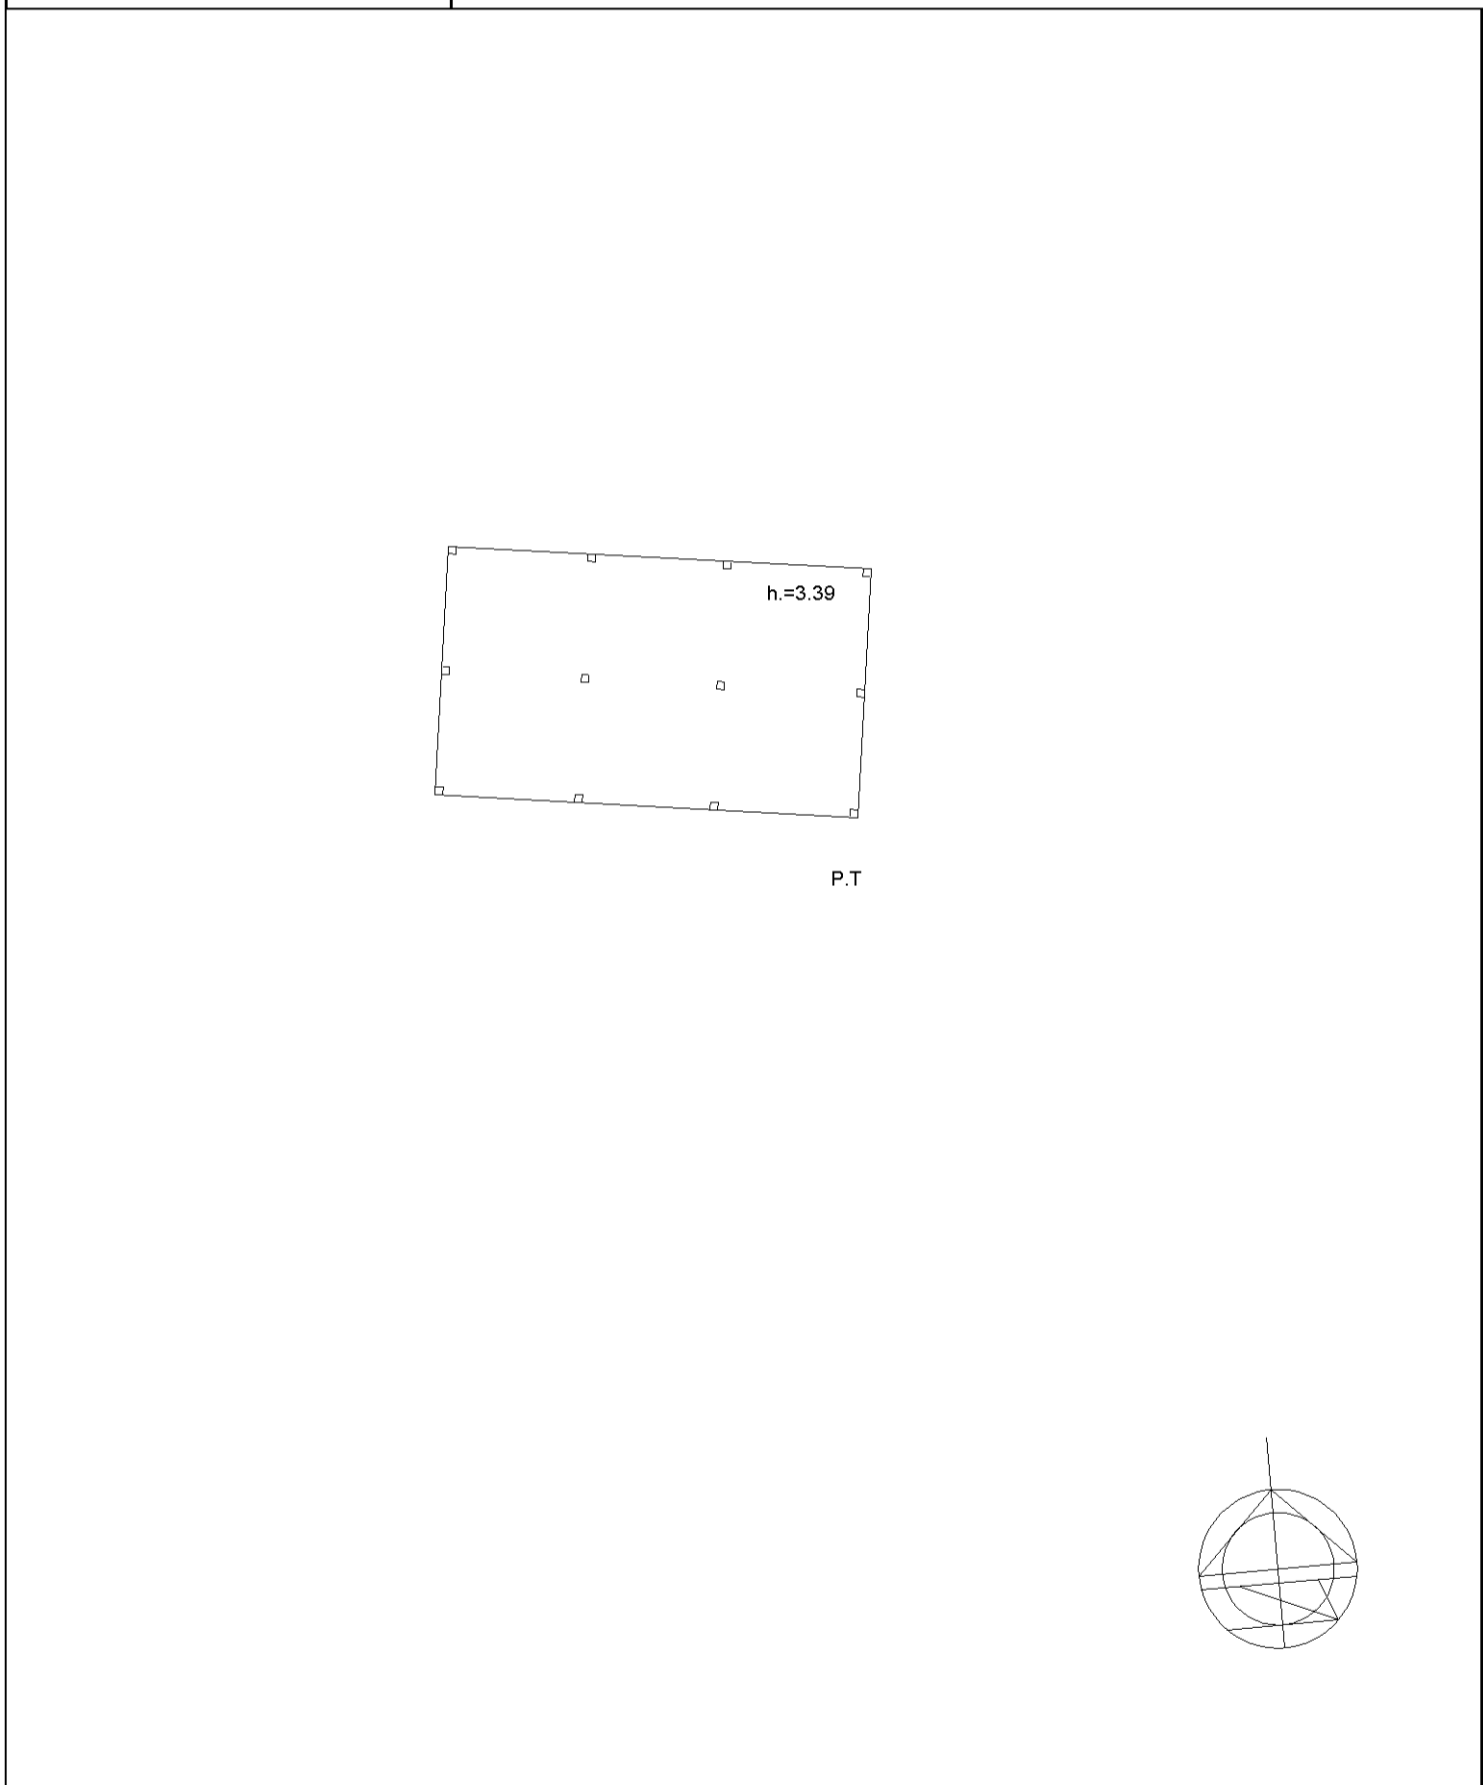

invar 01

Catasto dei Fabbricati - Situazione al 26/04/2024 - Comune di TOLENTINO(L.191) - < Foglio 26 - Particella 77 - Subalterno 9 >  
CONTRADA DIVINA PASTORA n. 17 Piano T