

Agenzia del Territorio
CATASTO FABBRICATI
Ufficio Provinciale di
Macerata

Dichiarazione protocollo n. MC0044758del 28/04/2006

Planimetria di u.i.u. in Comune di Morrovalle

Contrada Colli Asola

civ.

Identificativi Catastali:

Sezione:

Foglio: 6

Particella: 277

Subalterno: 1

Compilata da:

Marcoionni Marco

Iscritto all'albo:

Geometri

Prov. Macerata

N. 1049

Scheda n. 1

Scala 1:200




PIANO TERRA

NORD



10 metri

CONTRADA COLLI ASOLA Piano T

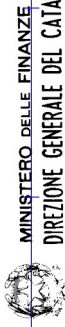

MINISTERO DELLE FINANZE

DIREZIONE GENERALE DEL CATASTO E DEI SERVIZI TECNICI ERARIALI

Lire
200


NUOVO CATASTO EDILIZIO URBANO

(R. DECRETI-LEGGI 11 APRILE 1980, N. 463)

Planimetria dell'immobile situato nel Comune di MORROVALLE Via COLLI ASOLA

Ditta

Allegata alla dichiarazione presentata all'Ufficio Tecnico Erariale di MACERATA

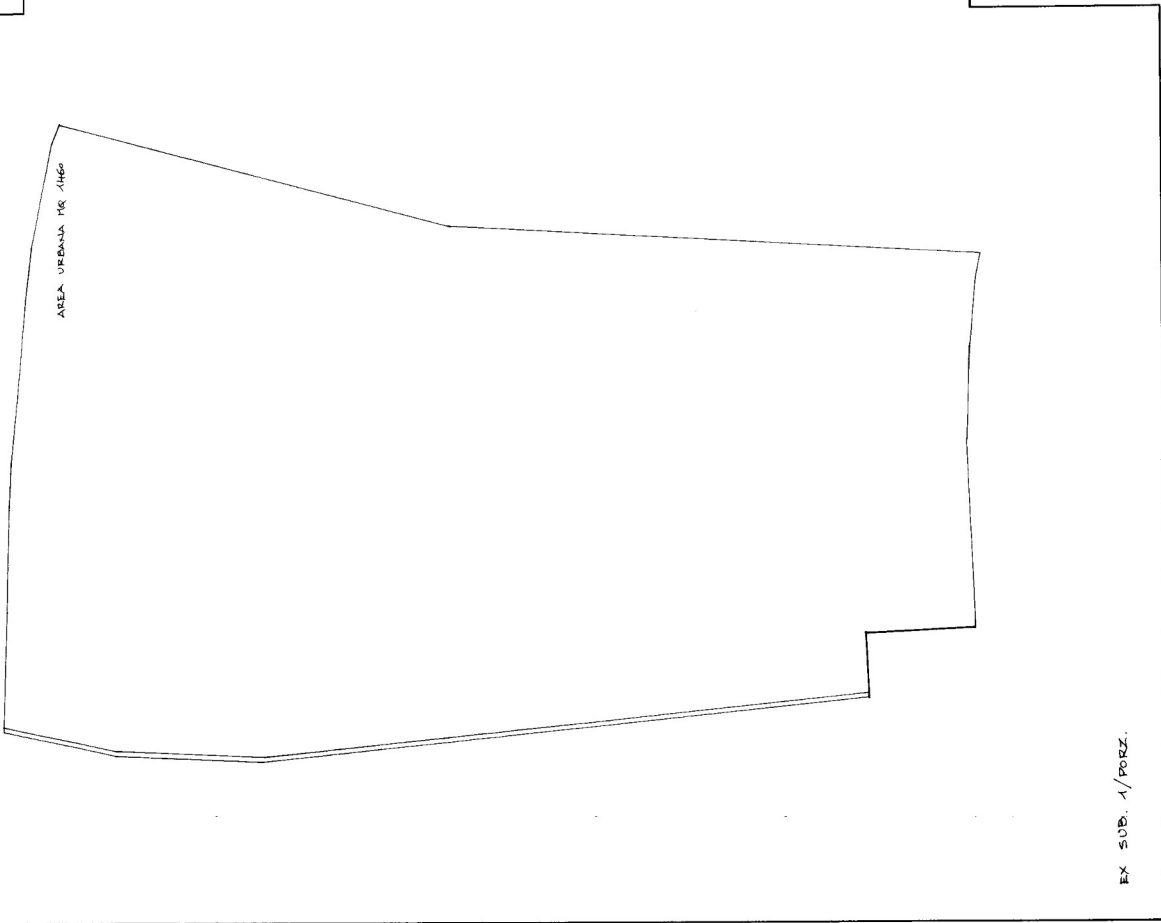

AREA URBANA MR 1460

ORIENTAMENTO



SCALA DI 1: 200

SPAZIO RISERVATO PER LE ANNOTAZIONI D'UFFICIO

DATA
PROT. N° 11626/48

F. 6 N. 280/6

Compilata dal Geometra

AGNES HAURIZIO

Iscritto all'Albo dei Geometri

della Provincia di Macerata

DATA

Firma: Agnes Haurizio


EX SUB. 1/POZZ.

10 metri


CONTRADA COLLI ASOLA Piano T



Planimetria di u.i.u. in Comune di MORROVALLE via COLLI ASOLA civ.

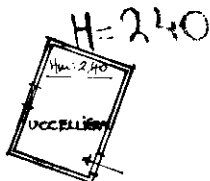


P.T.

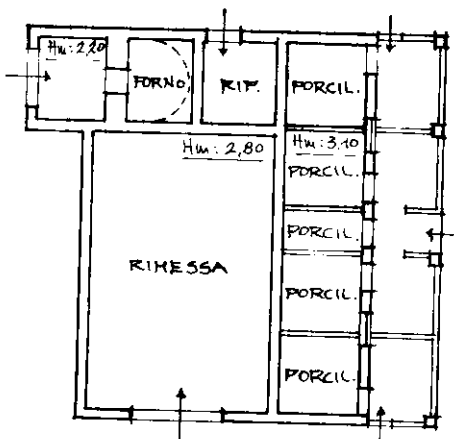

10 metri

ORIENTAMENTO

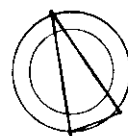

SCALA DI 1:200

EX SUB. 2/PORZ. - 3

Dichiarazione di N.C. ☐
Denuncia di variazione ☒

Ultima planimetria catastale
F. 6
n. 280 sub. 11

della provincia di Macerata n. 645

data 22 APR 1948

Firma [Signature]

RISERVATO ALL'UFFICIO

22 APR 1948
A-1626/48

CONTRADA COLLI ASOLA Piano T.

Agenzia del Territorio
CATASTO FABBRICATI
Ufficio Provinciale di
Macerata

Dichiarazione protocollo n. MC0044748del 28/04/2006

Planimetria di u.i.u. in Comune di Morrovalle

Contrada Colli Asola

civ.

Identificativi Catastali:

Sezione:

Foglio: 6

Particella: 280

Subalterno: 13

Compilata da:
Marcoionni Marco


Iscritto all'albo:
Geometri

Prov. Macerata

N. 1049

Scheda n. 1


Scala 1:200

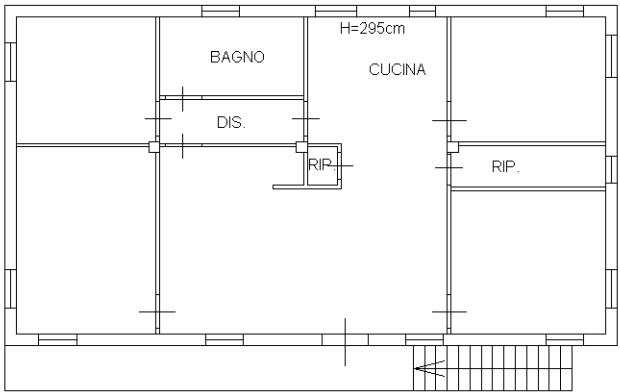

PIANO PRIMO

CORTE ESCLUSIVA
DI CIRCA MQ 450

NORD

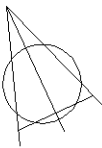

PIANO TERRA

10 metri

Agenzia del Territorio
CATASTO FABBRICATI
Ufficio Provinciale di
Macerata


Dichiarazione protocollo n. MC0044748 del 28/04/2006	
Planimetria di u.i.u. in Comune di Morrovalle	
Contrada Colli Asola civ.	
Identificativi Catastali:	Compilata da:
Sezione:	Marcoionni Marco
Foglio: 6	Iscritto all'albo:
Particella: 280	Geometri
Subalterno: 14	Prov. Macerata N. 1049

Scheda n. 1 Scala 1:200



PIANO TERRA

NORD

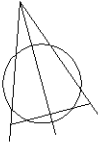


10 metri

CONTRADA COLLI ASOLA Piano T




Planimetria di u.i.u. in Comune di MORROVALE via COLLI ASOLA civ.

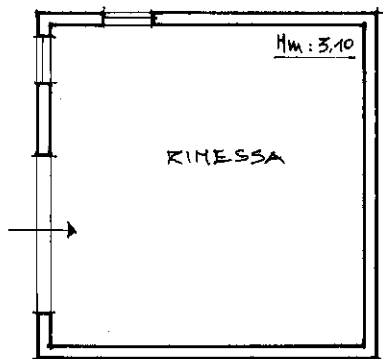

10 metri

ORIENTAMENTO

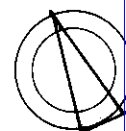

SCALA DI 1: 200

Dichiarazione di N.C. ☒

Ultima Denuncia di variazione ☐

Data presentazione: 28/04/1998 Data: 10/11/2

Totale schede: 1 Formato di acquisizione: A4


n. 280 sub. 4

data Firma [Signature]


RISERVATO ALL'UFFICIO

D-545-91

ELABORATO PLANIMETRICO	Compilato da: Marcolomi Marco	Iscritto all'albo: Geometri	Prov. Macerata	N. 1049
Comune di Morrovalle	Sezione:	Foglio: 6	Particella: 280	Progetto n. 43983 del 27/04/2006 Scala 1 : 500
Dimostrazione grafica dei subalterni	Tipo Mappale n. 43983 del 27/04/2006 Scala 1 : 500			

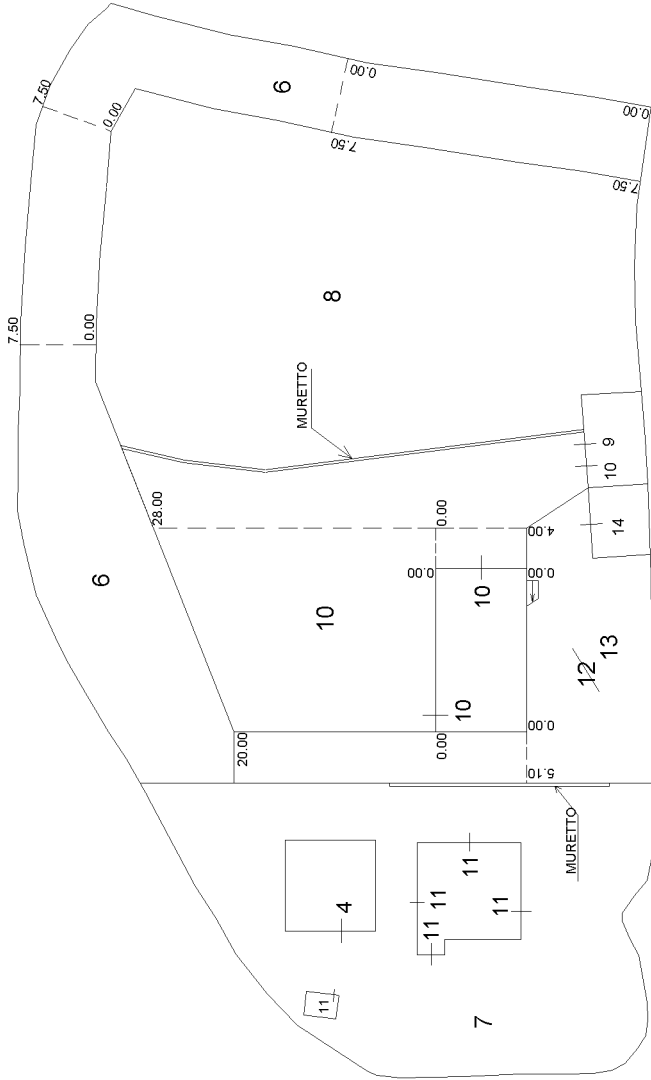

PIANO TERRA

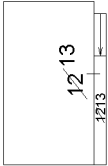

PIANO PRIMO

ELABORATO PLANIMETRICO	
Compilato da: Marcolionni Marco	
Iscritto all'albo: Geometri	
Prov. Macerata	N. 1049

Agenzia del Territorio
CATASTO FABBRICATI
 Ufficio Provinciale di
 Macerata

Comune di Morrovalle			Protocollo n. MC0044758 del 28/04/2006	
Sezione:	Foglio: 6	Particella: 277	Tipo Mappale n. 43983	del 27/04/2006
Dimostrazione grafica dei subalterni			Scala 1 : 500	

