



**Agenzia del Territorio
CATASTO FABBRICATI
Ufficio Provinciale di
Macerata**

Dichiarazione protocollo n. MC0119548 del 08/11/2004

Planimetria di u.i.u. in Comune di Macerata

Contrada Valleverde

civ. 3

Identificativi Catastali:

Sezione:

Foglio: 100

Particella: 376

Subalterno: 3

Compilata da:
Giustozzi Enrico

Iscritto all'albo:
Geometri


Prov. Macerata

N. 650

Scheda n. 1

Scala 1:200

P1

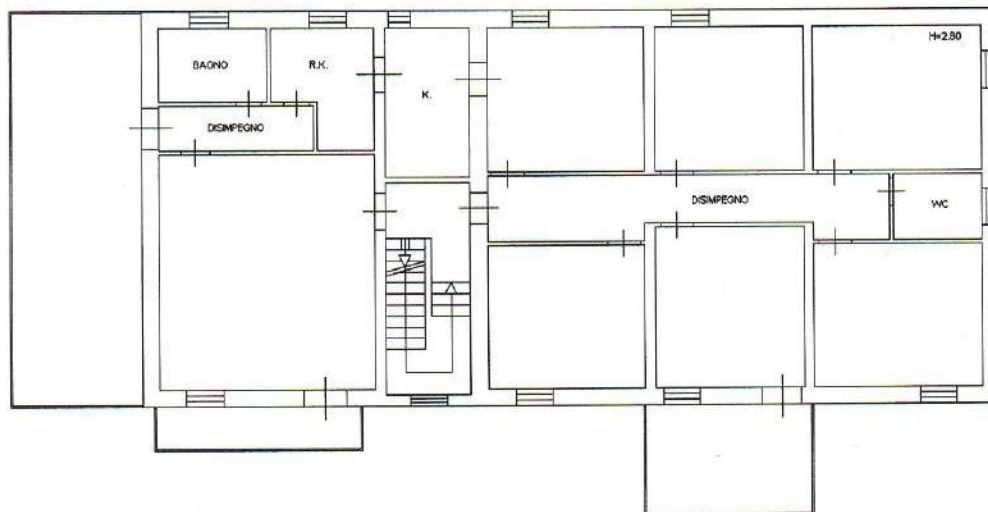

P2



PT

