

**Agenzia del Territorio
CATASTO FABBRICATI
Ufficio Provinciale di
Macerata**

Dichiarazione protocollo n. MC0147049 del 15/05/2007

Planimetria di u.i.u. in Comune di Corridonia

Contrada Macina

civ. SNC

Identificativi Catastali:

Sezione:
Foglio: 66
Particella: 29
Subalterno: 2

Compilata da:
Coscia Andrea


Iscritto all'albo:
Architetti

Prov. Ascoli


N. 216

Scheda n. 1


Scala 1:200

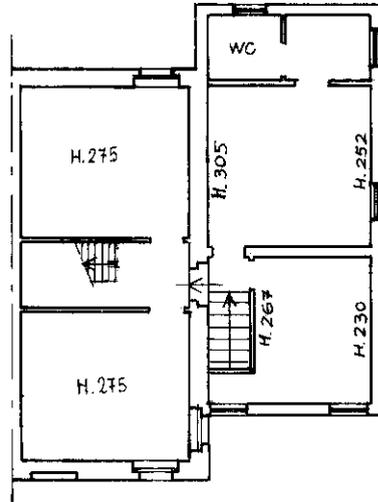

P.1

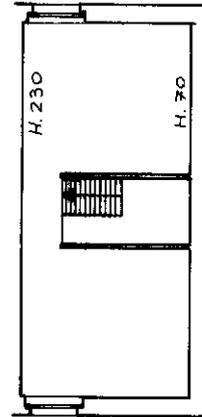

P.2
soffitta

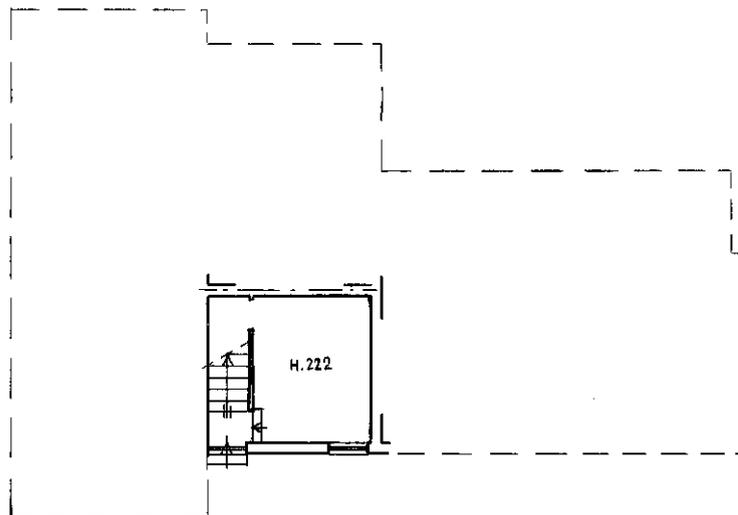

P.T



Ultima planimetria in atti