


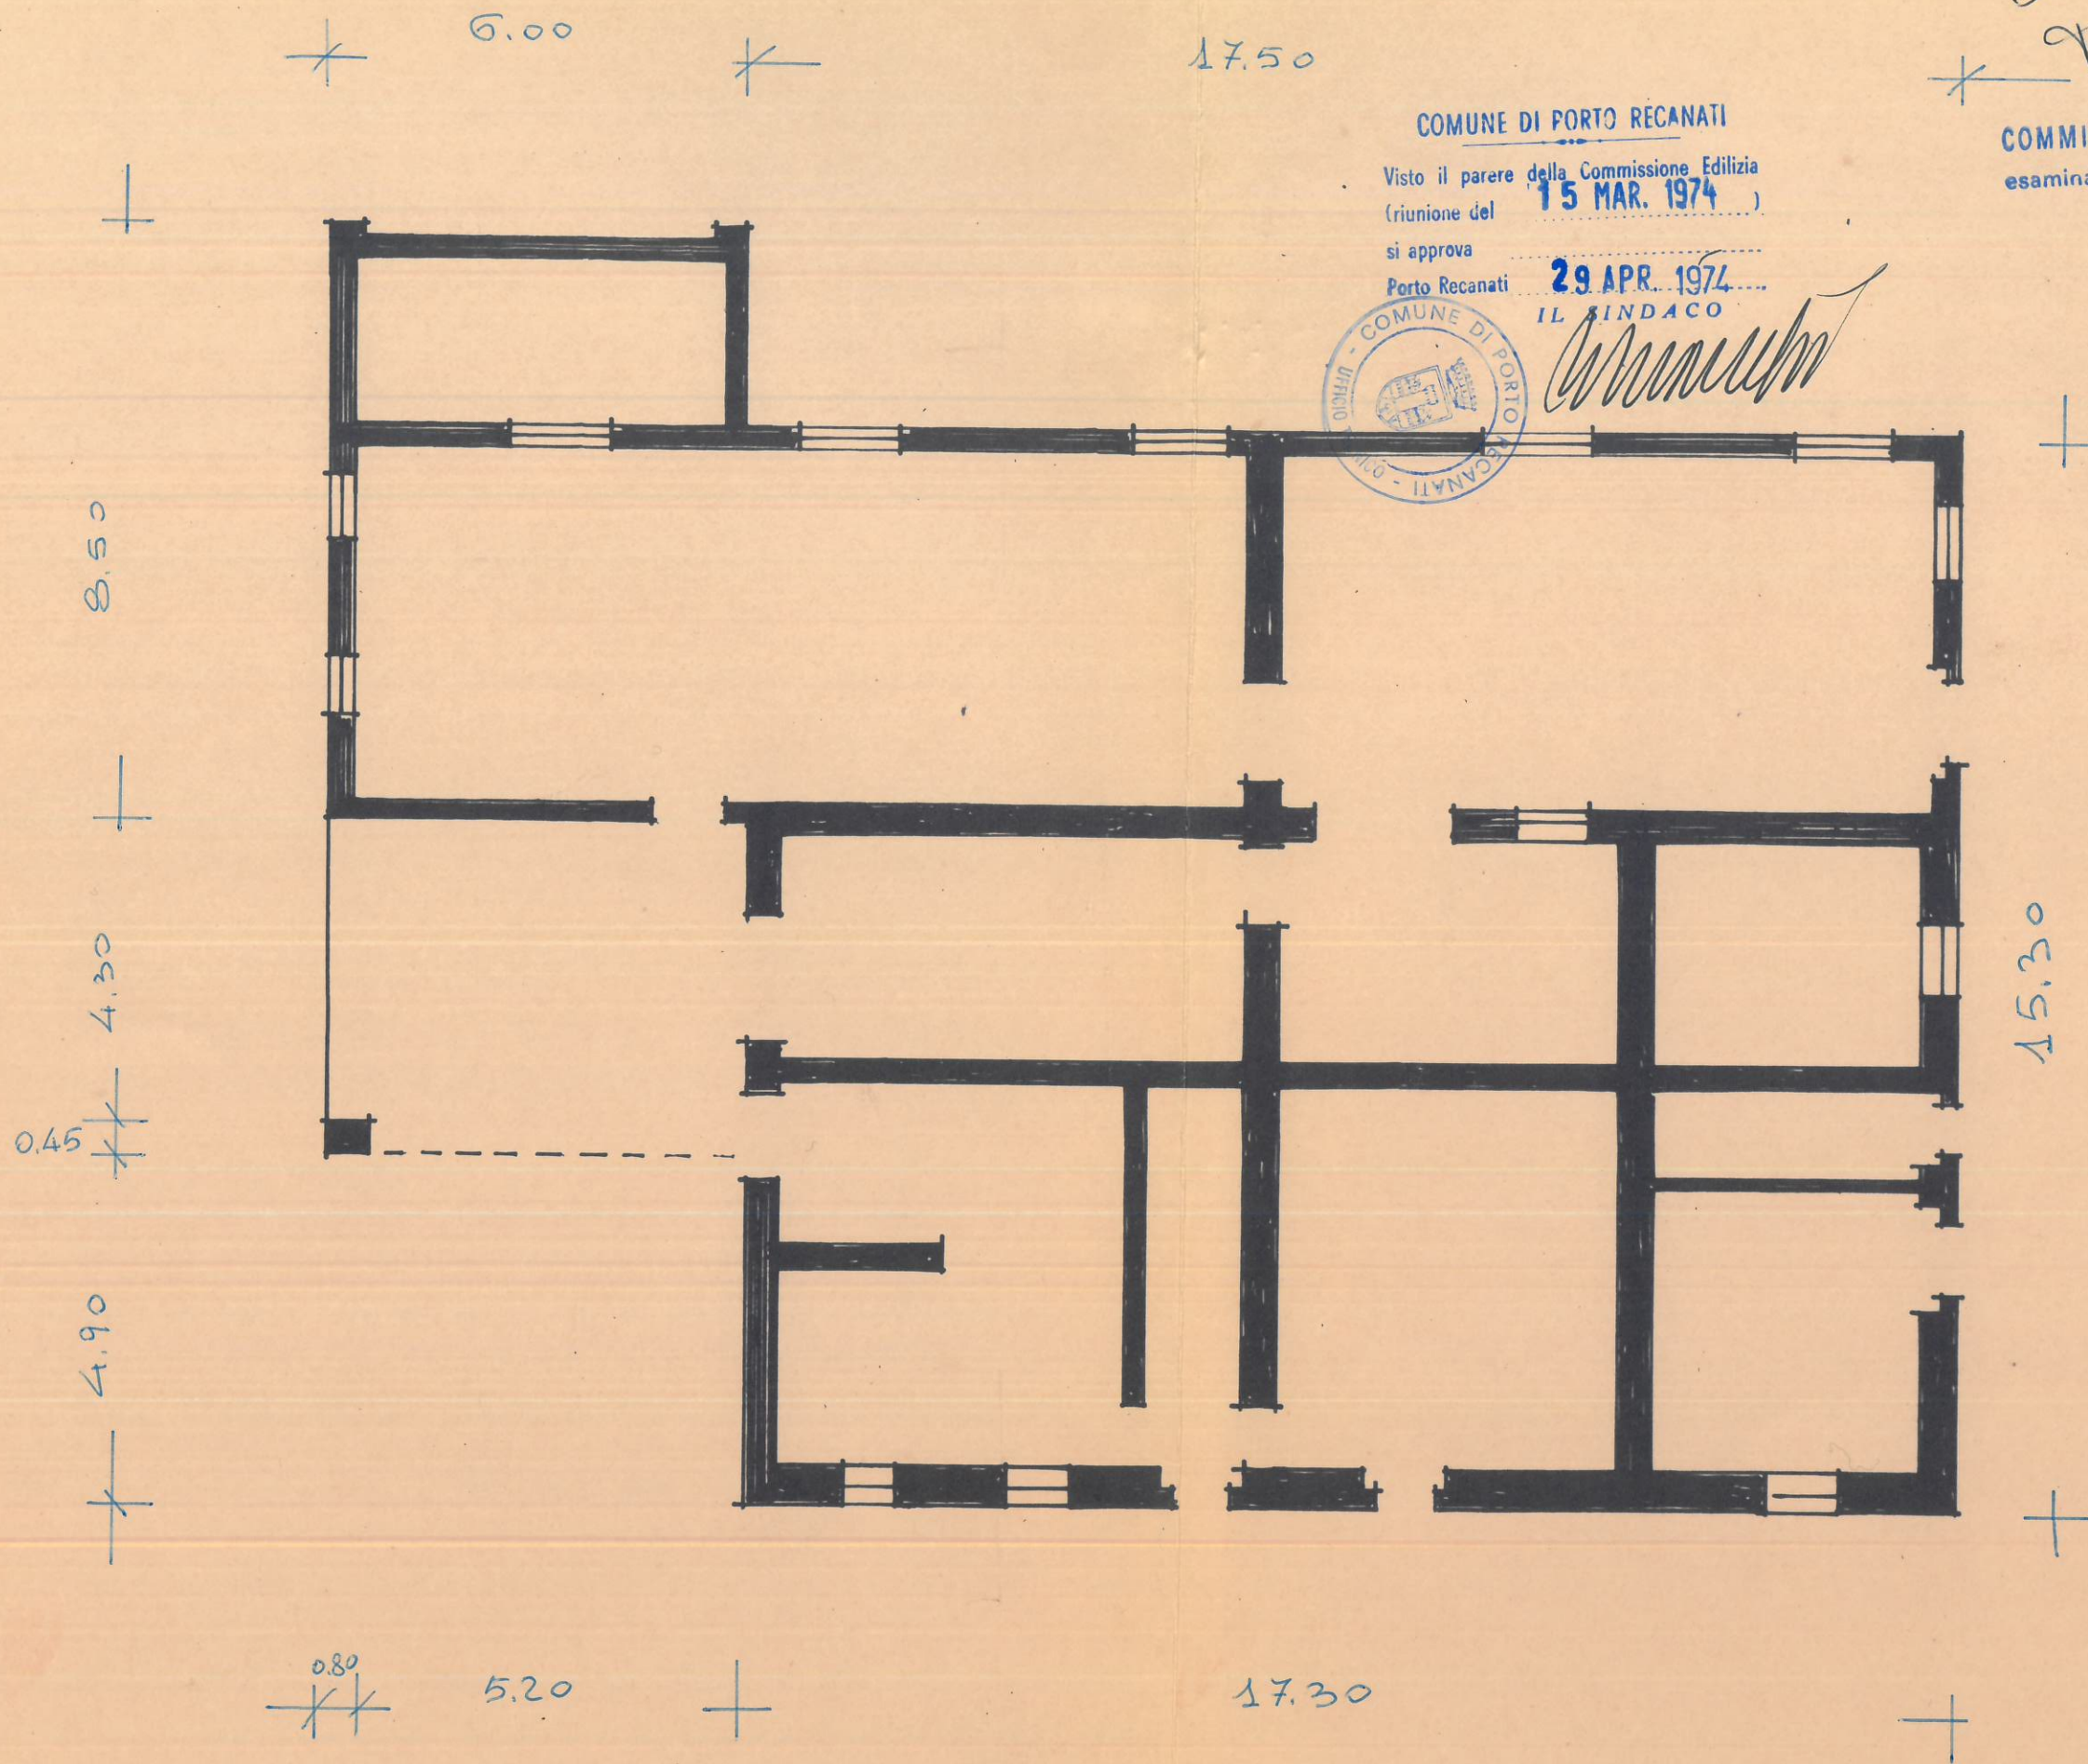

COMUNE DI PORTO RECANATI
Visto il parere della Commissione Edilizia
(riunione del **15 MAR. 1974**)
si approva
Porto Recanati **29 APR. 1974**
IL SINDACO




[Handwritten signature]

COMMISSIONE EDILIZIA
esaminato il **15 MAR. 1974**

piano Terra

scala 1:100

stato attuale

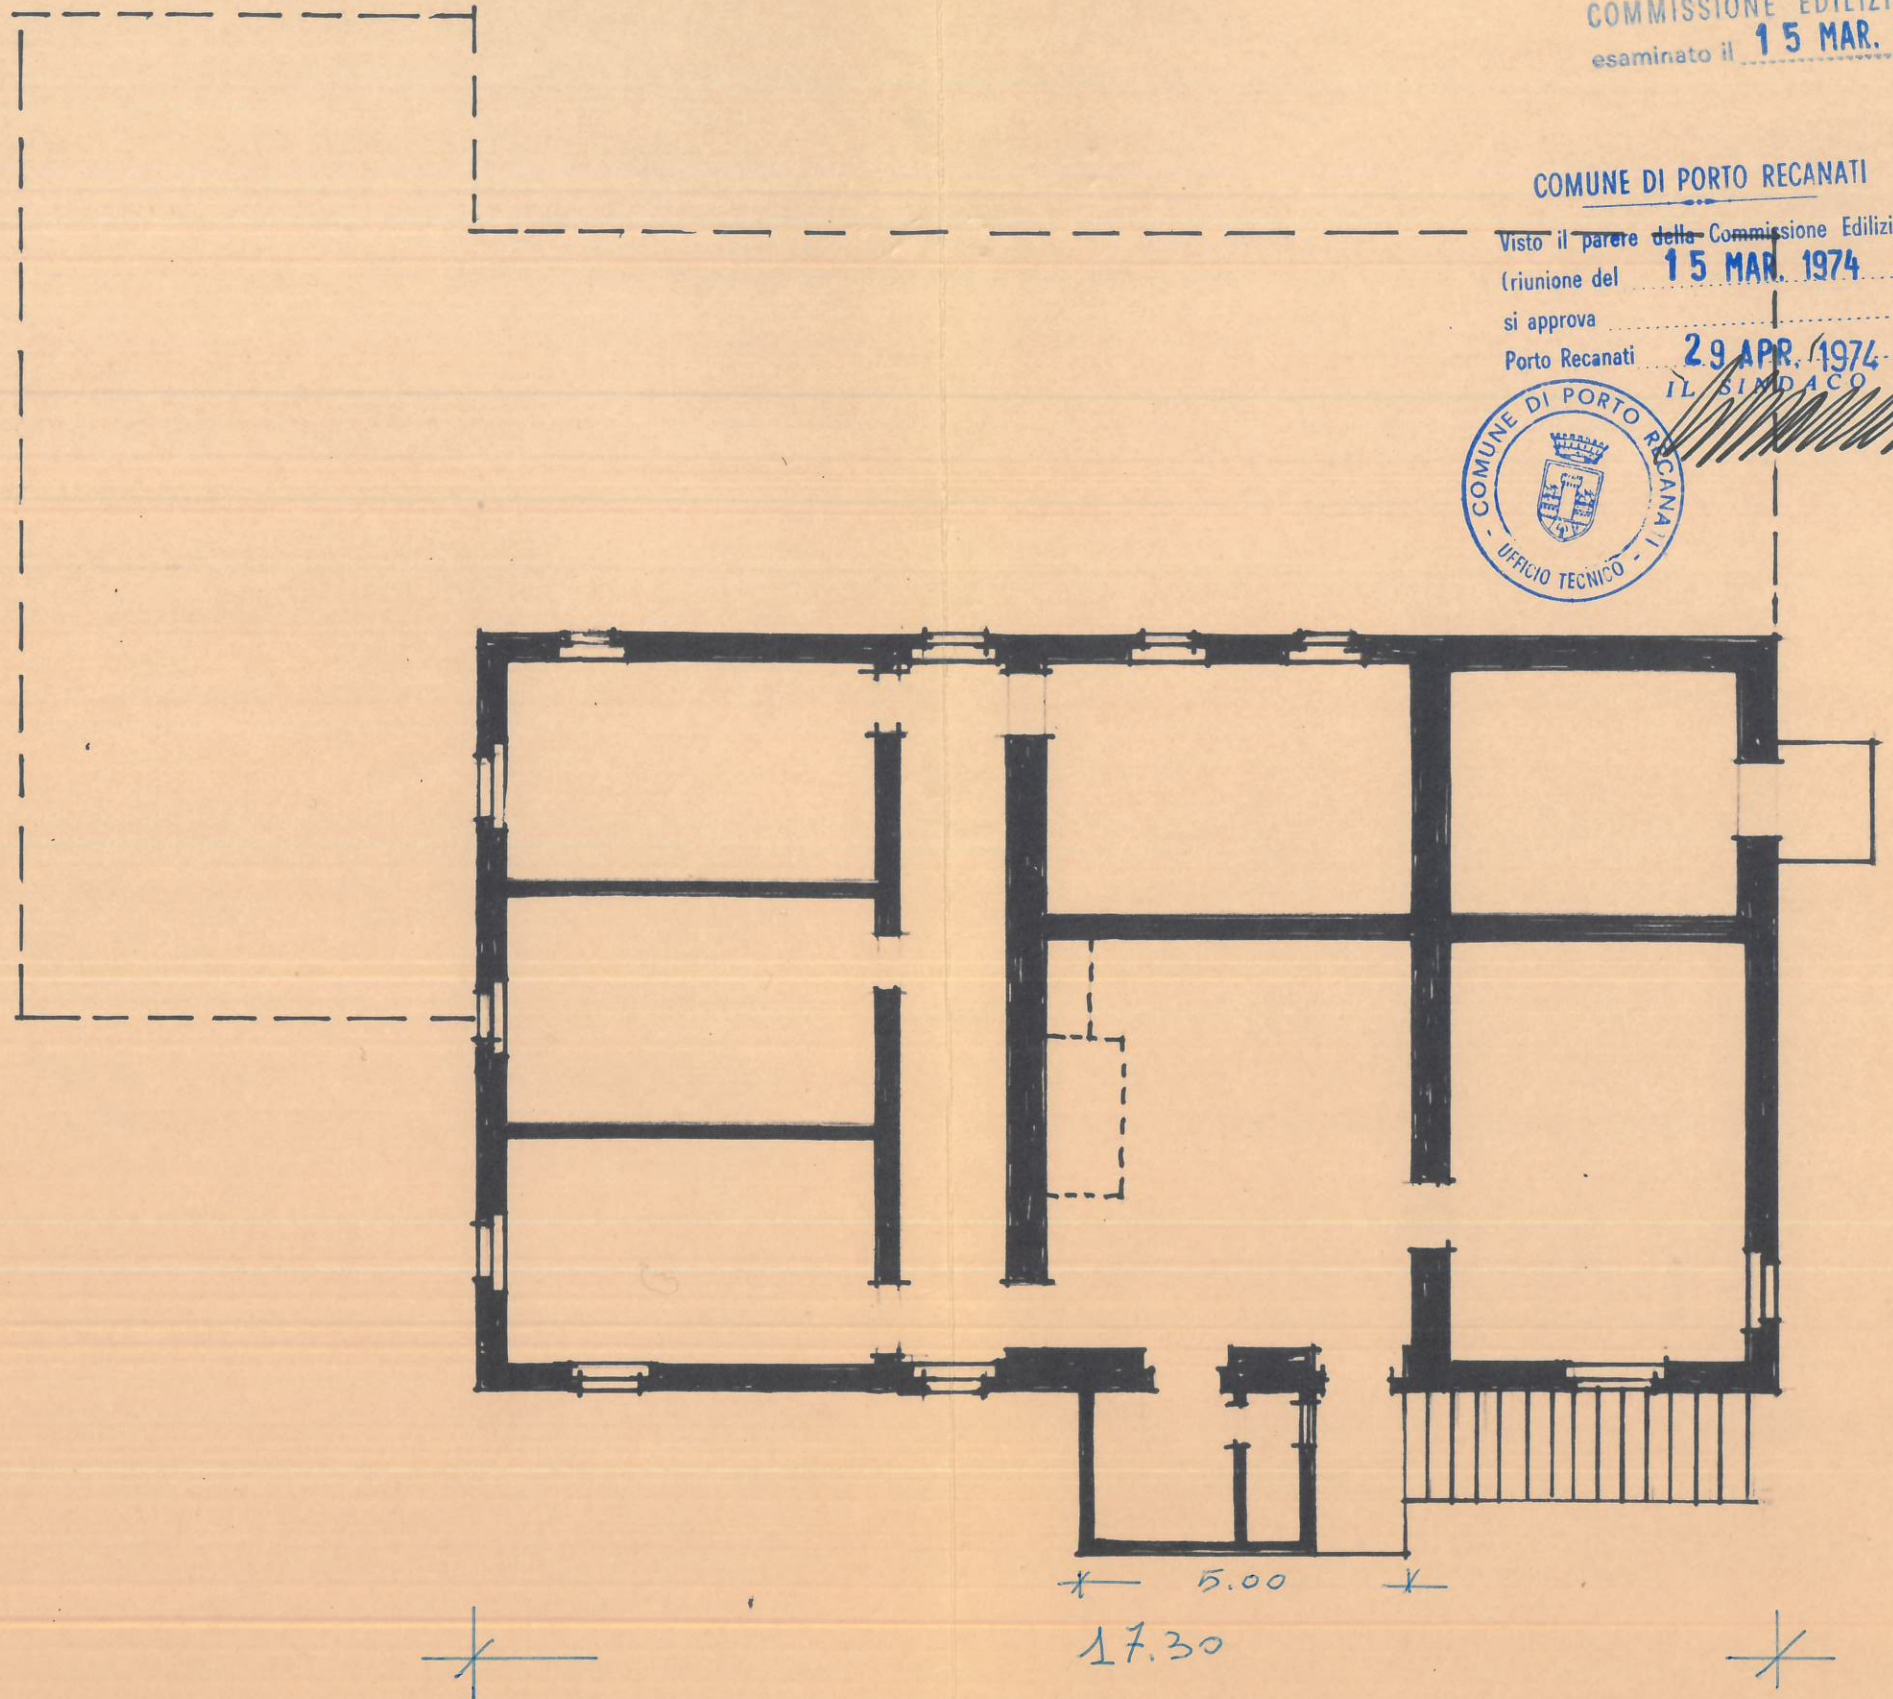

COMMISSIONE EDILIZIA
esaminato il **15 MAR. 1974**

Borini
Rth

COMUNE DI PORTO RECANATI

Visto il parere della Commissione Edilizia
(riunione del **15 MAR. 1974**)
si approva
Porto Recanati **29 APR. 1974**
IL SINDACO

COMUNE DI PORTO RECANATI
UFFICIO TECNICO

primo piano
stato attuale

COMMISSIONE EDILIZIA
esaminato il 15 MAR. 1974


COMUNE DI PORTO RECANATI

Visto il parere della Commissione Edilizia
(riunione del 15 MAR. 1974)

si approva


Porto Recanati 29 APR. 1974

IL SINDACO

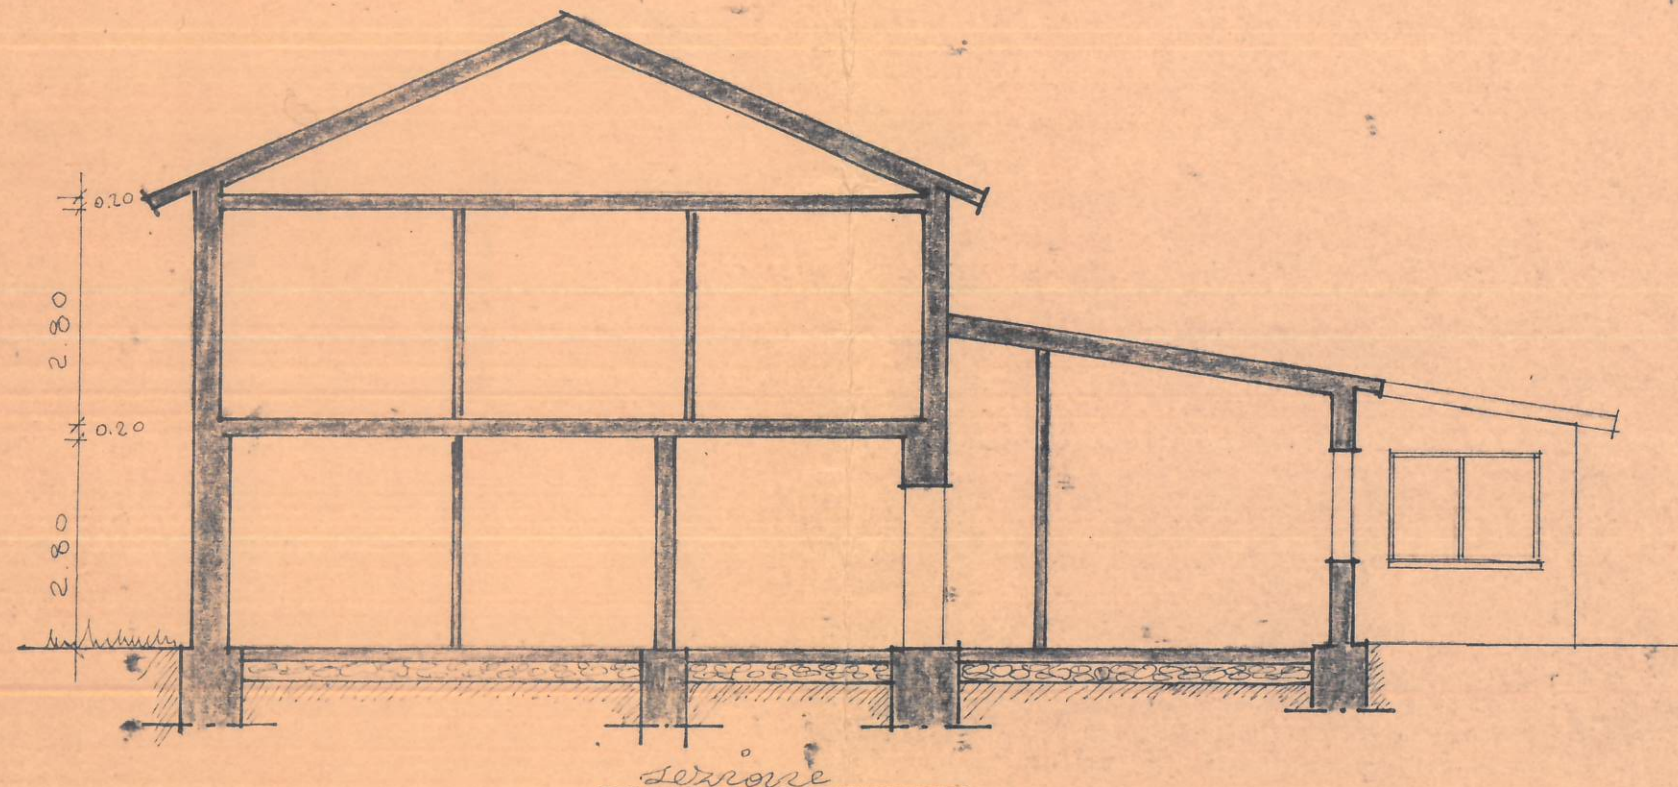

stato. riformato

scala 1:100

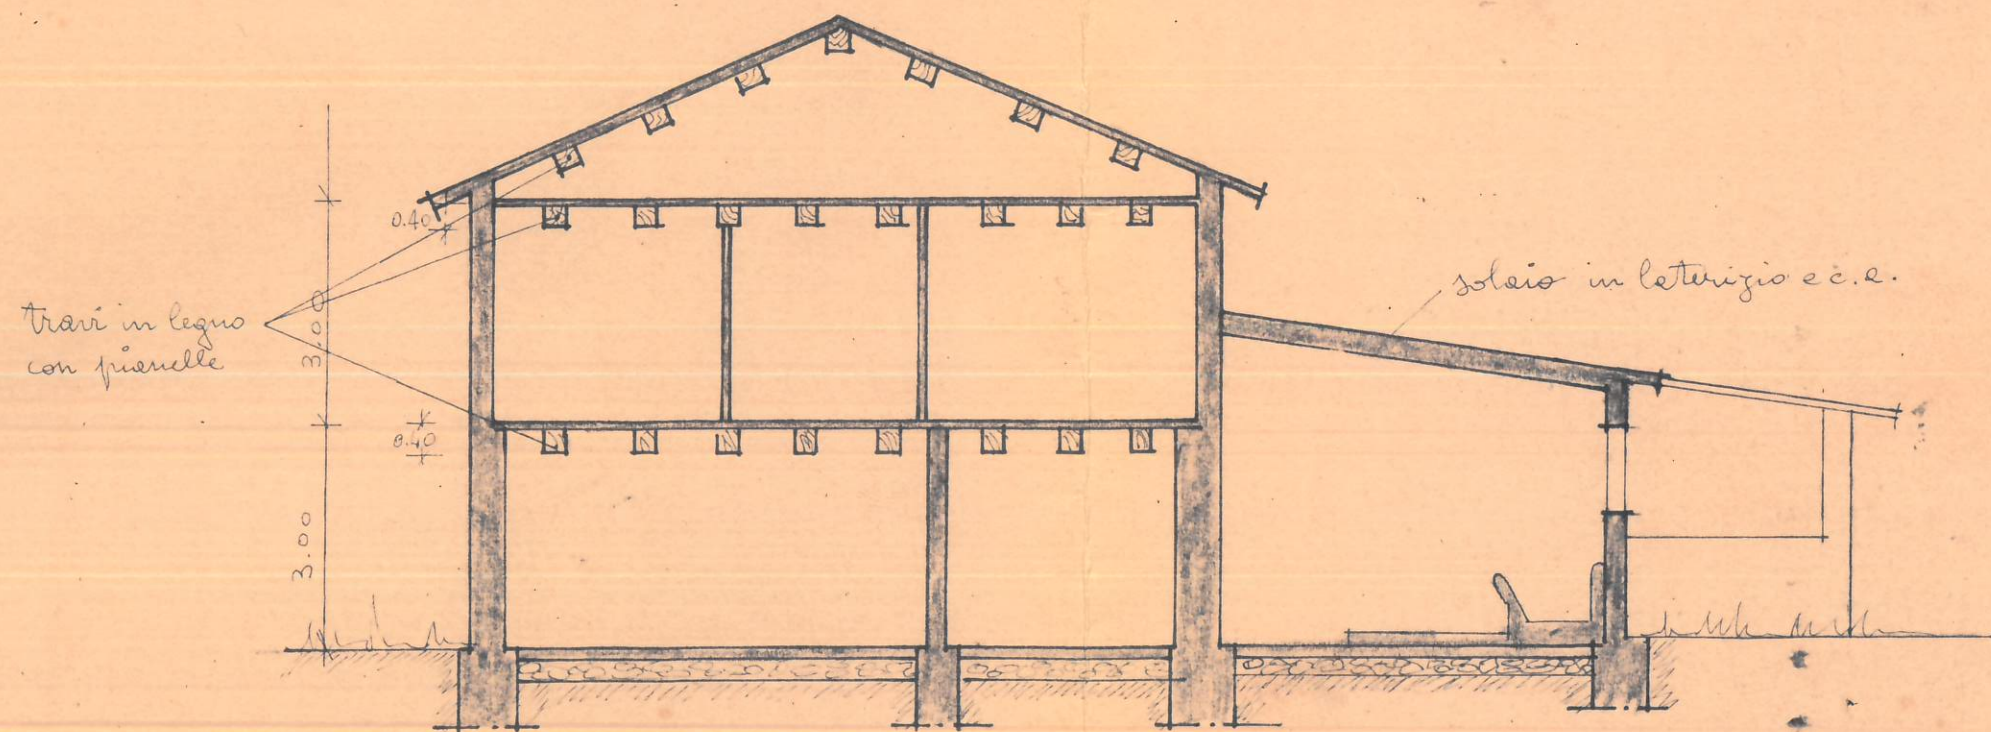

disegno scale 1:100

Atto

COMMISSIONE EDILIZIA
esaminato il 15 MAR. 1974

COMUNE DI PORTO RECANATI

Visto il parere della Commissione Edilizia
(riunione del 15 MAR. 1974)
si approva

Porto Recanati 29 APR. 1974

IL SINDACO




Lavori di sistemazione di una casa colonica
nel Comune di Porto Recanati -
proprietari Poloni Giuseppe e Franco f.lli -

disegno


scala 1:100

Rel. (Sce)

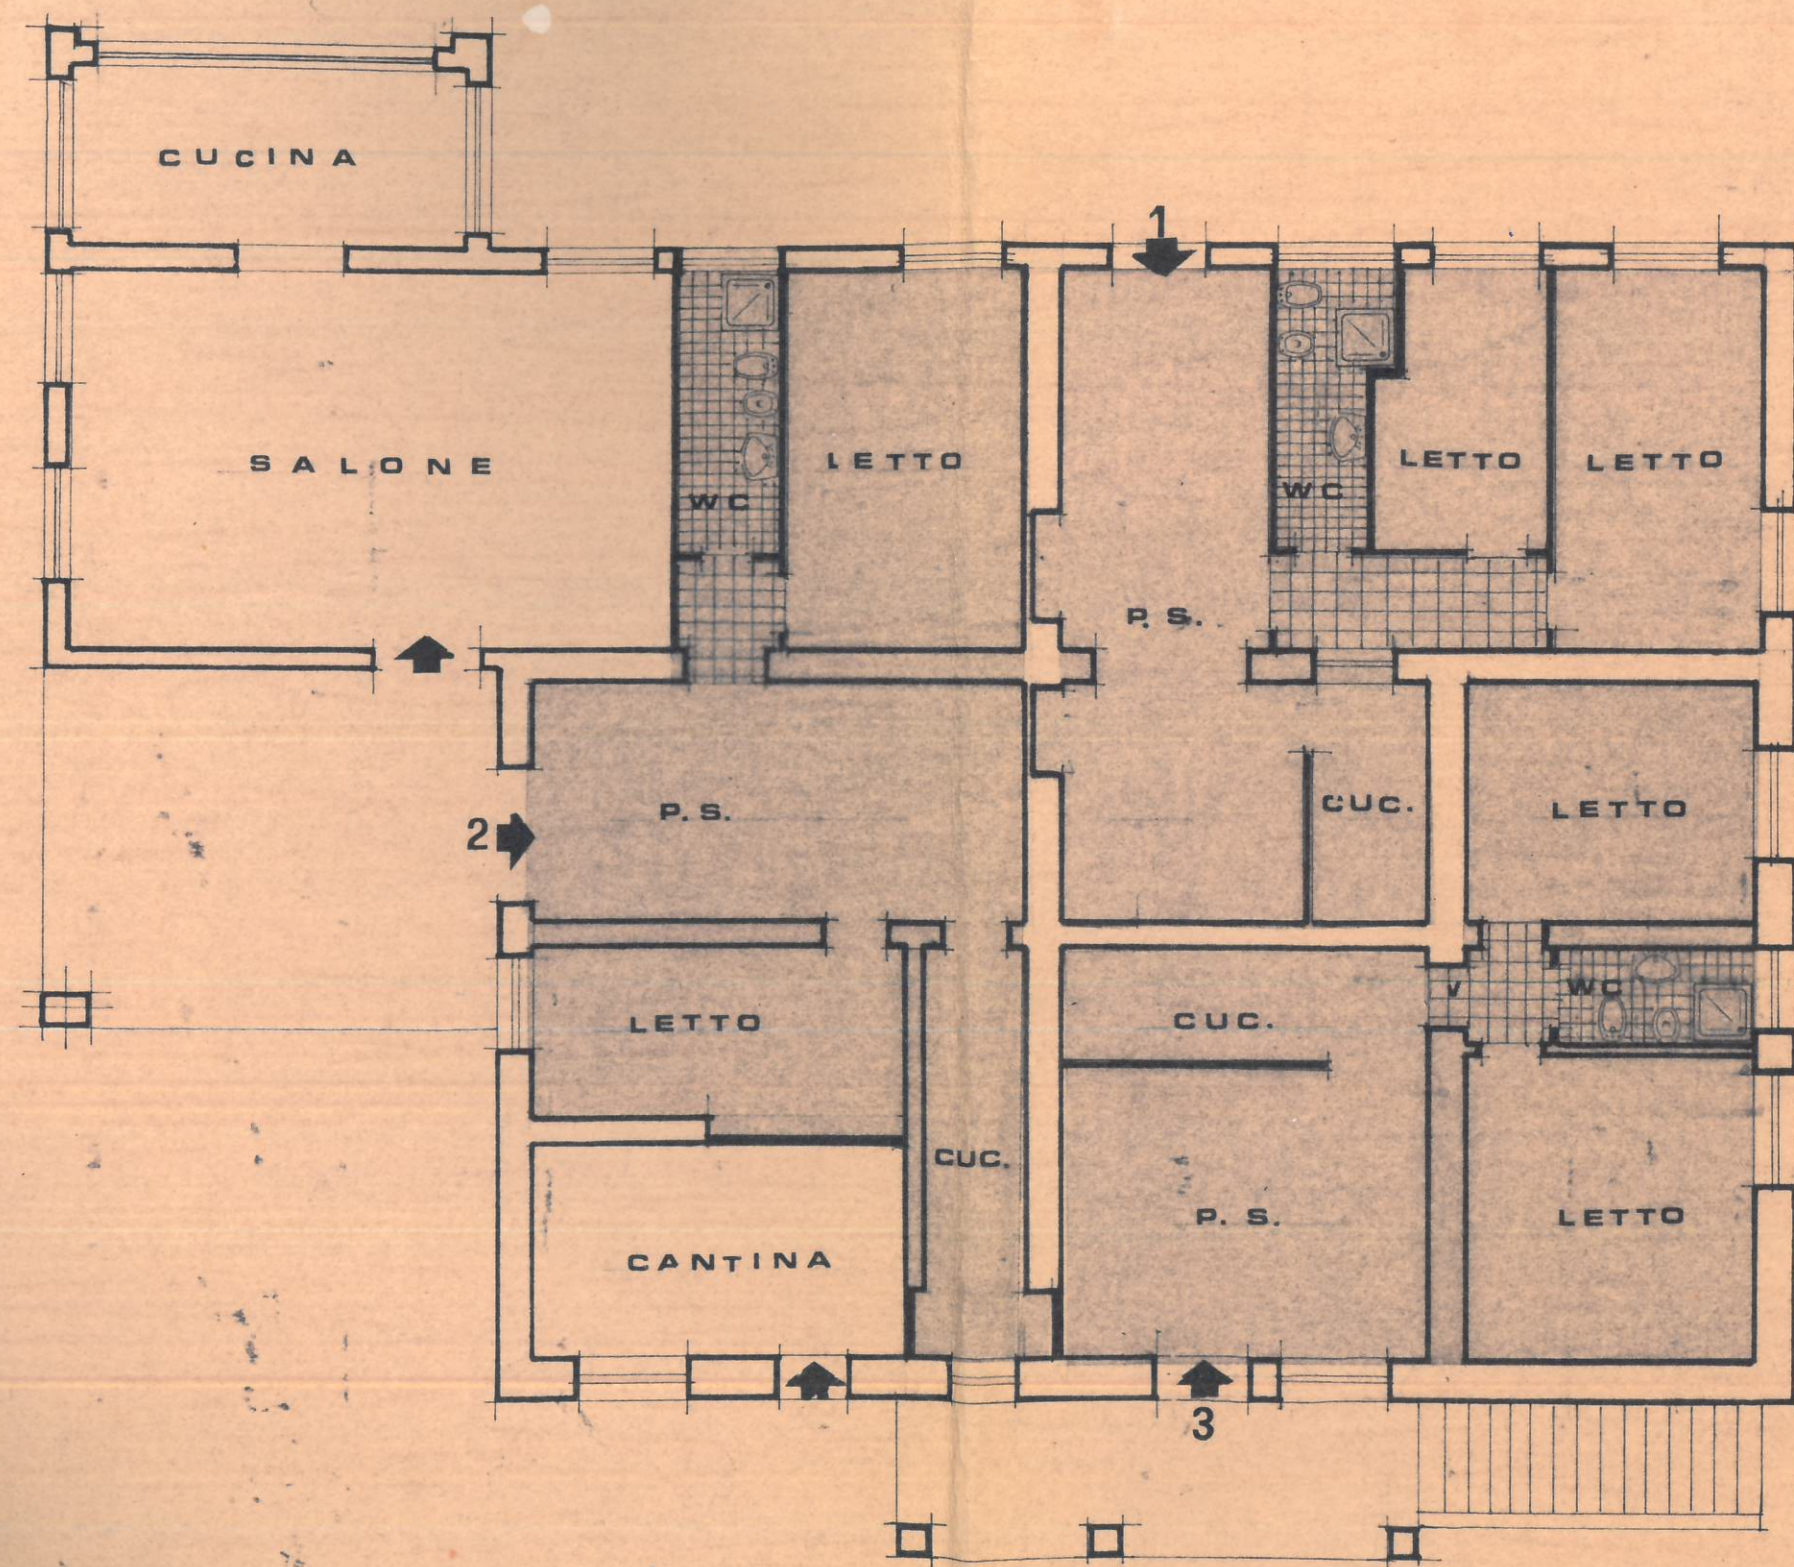


P.T. SCALA 1:100

Trst Bonu

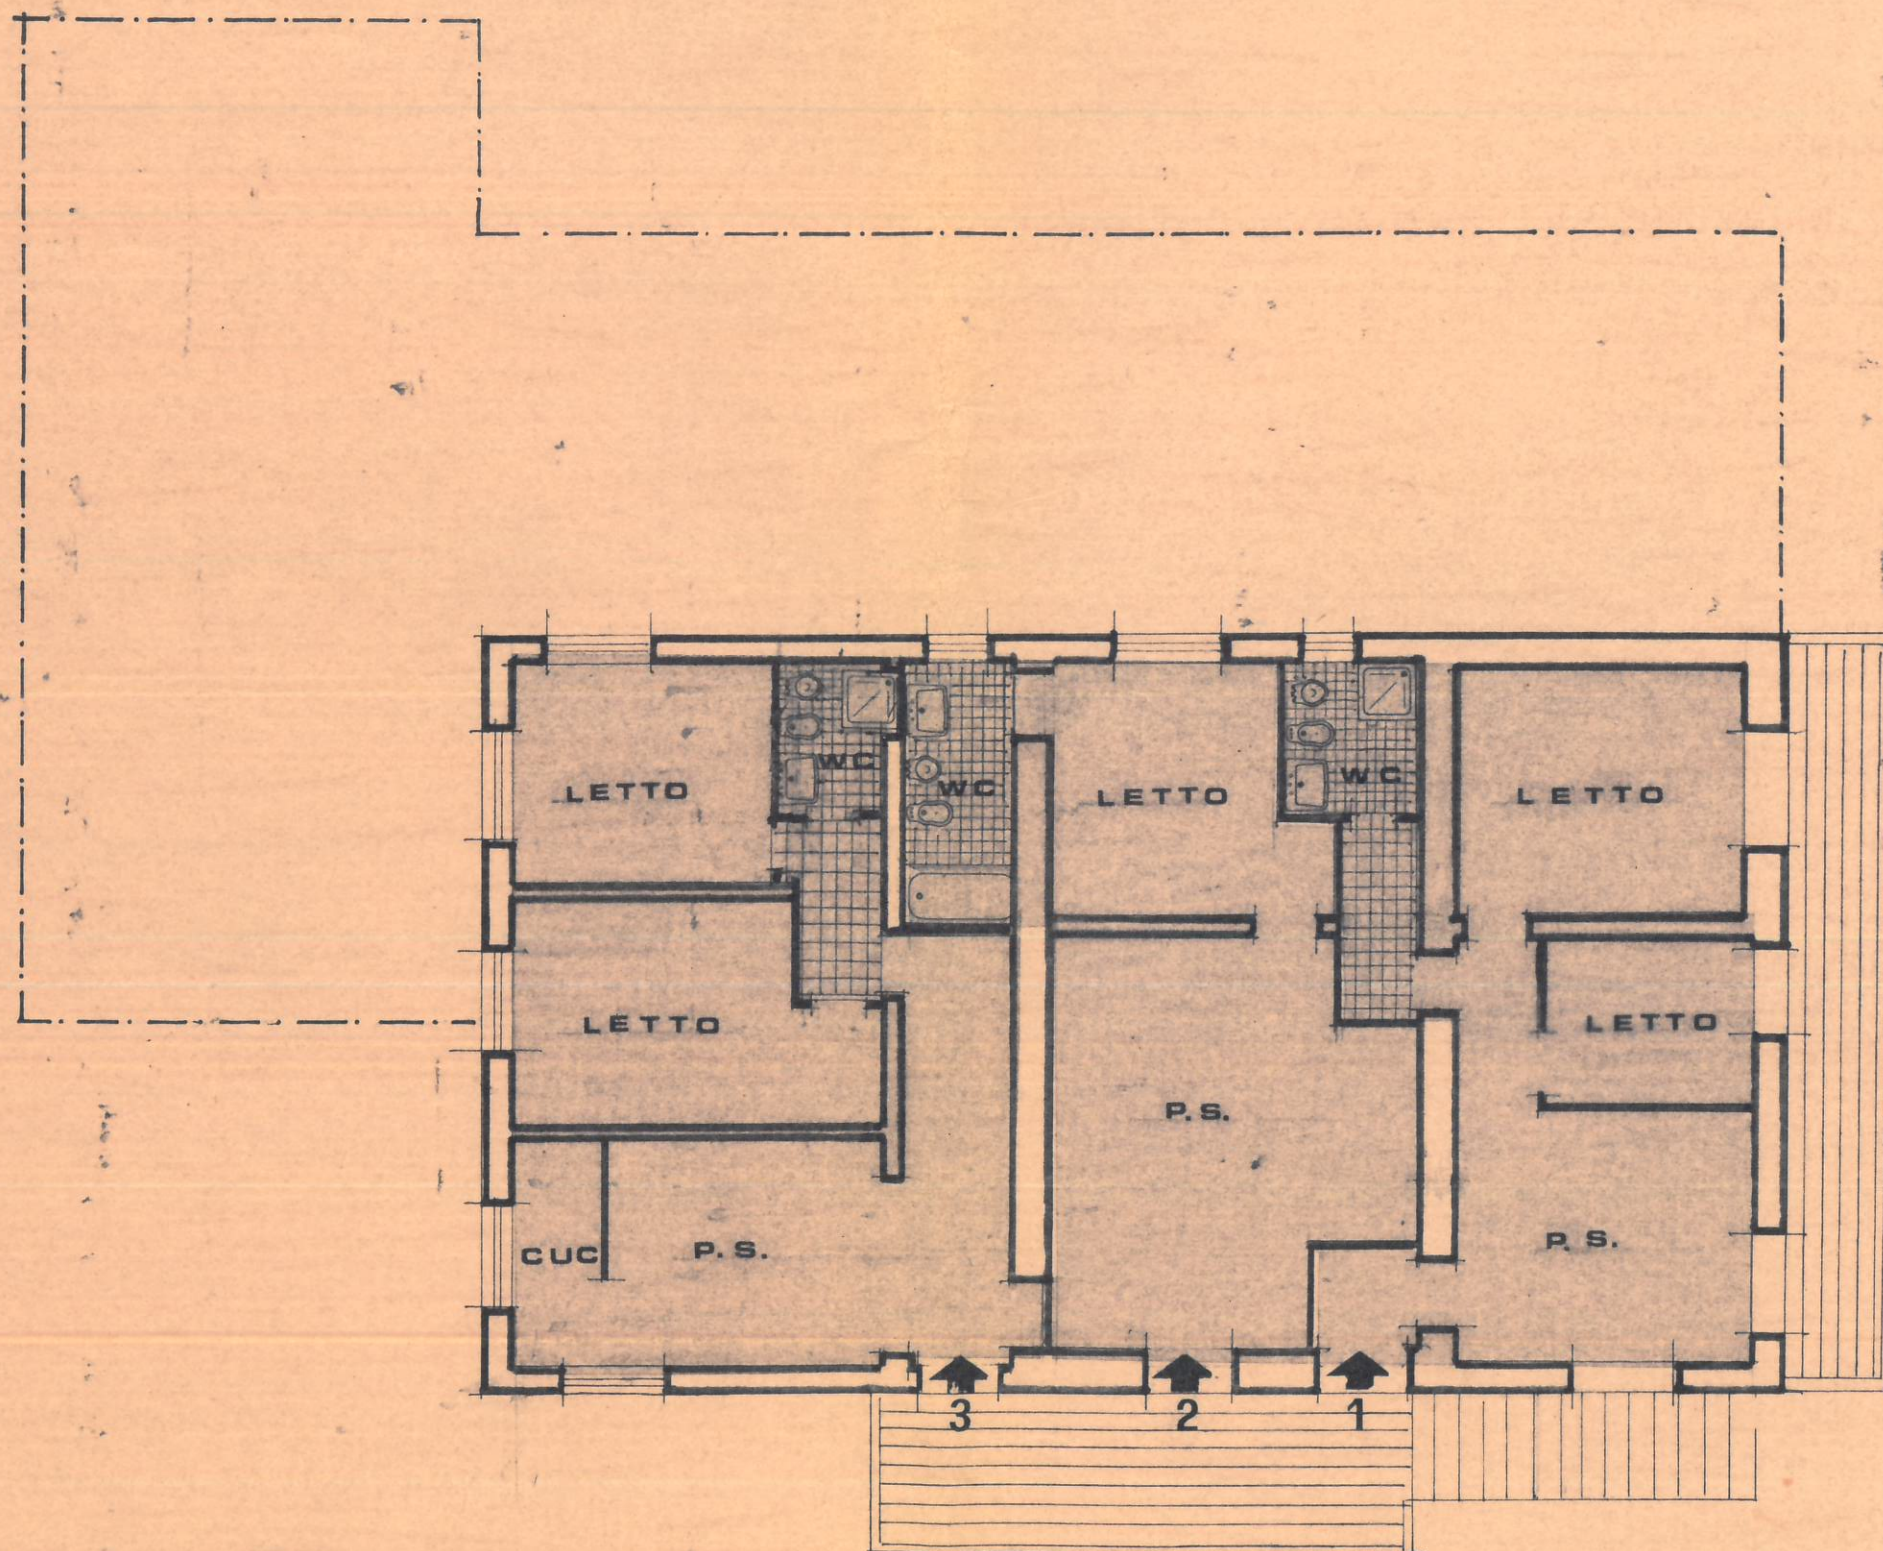


Rob. Bonin

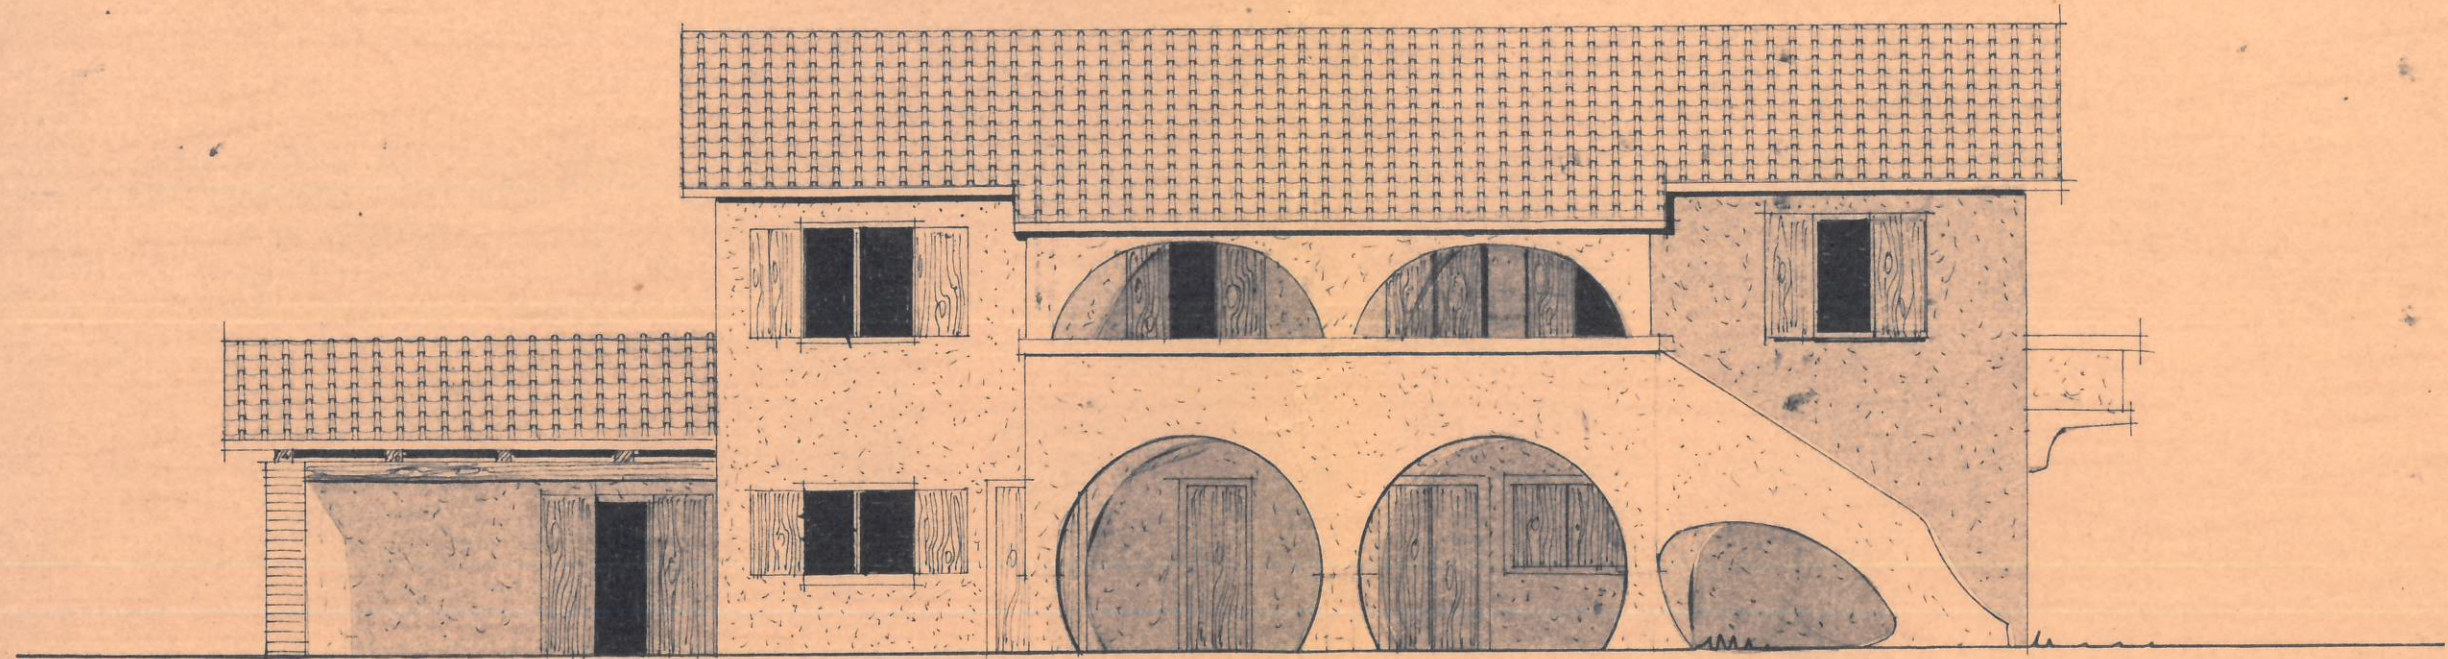


PROSP. OVEST

RA Bon

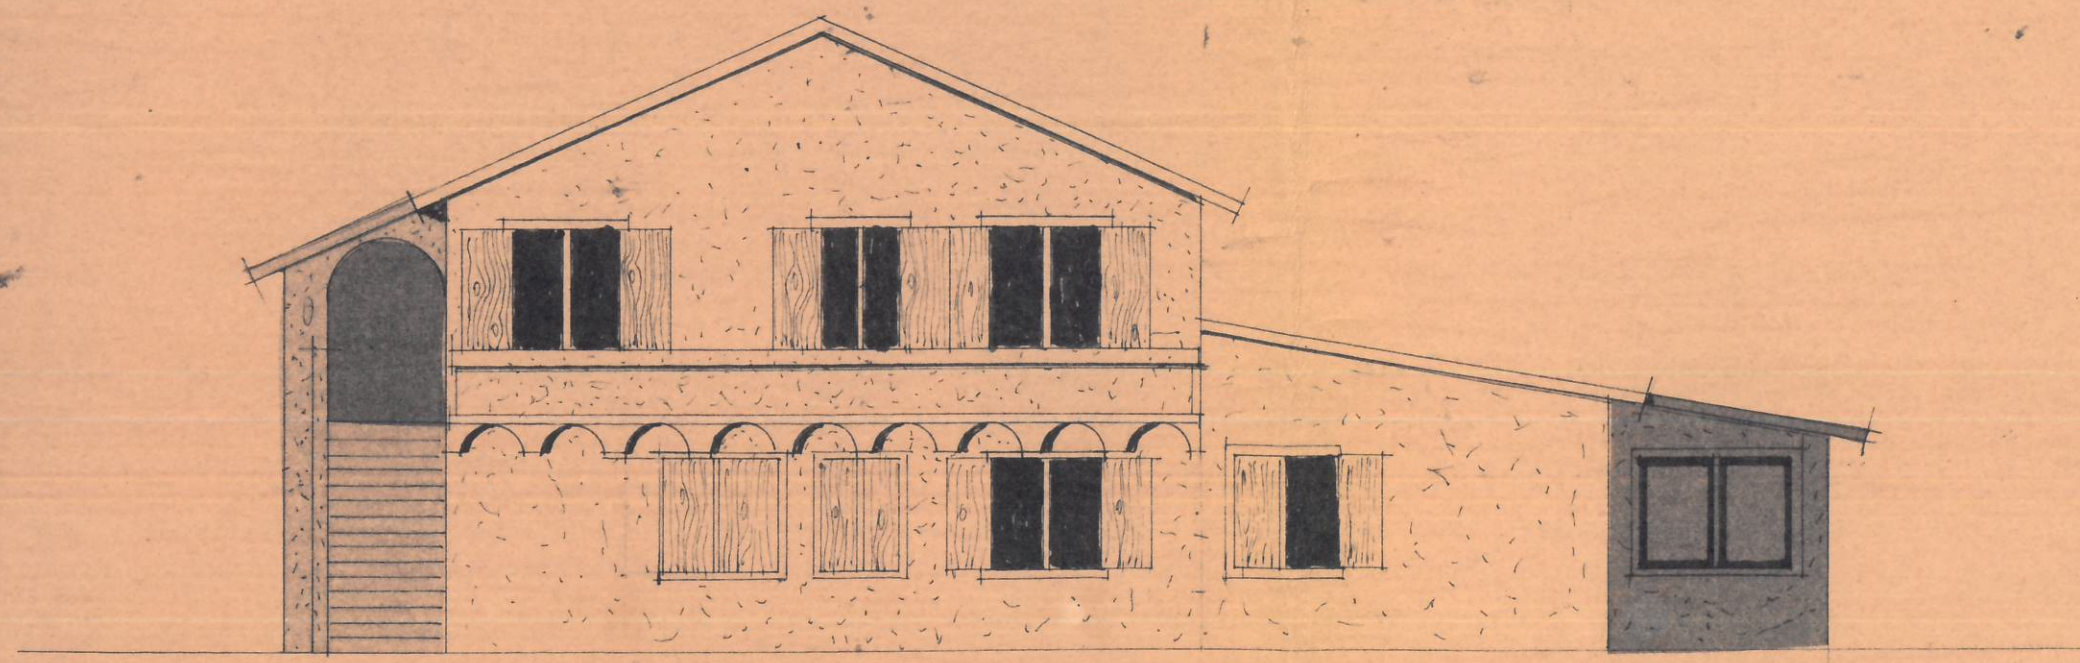


PROSP. SUD

R. H. Brown

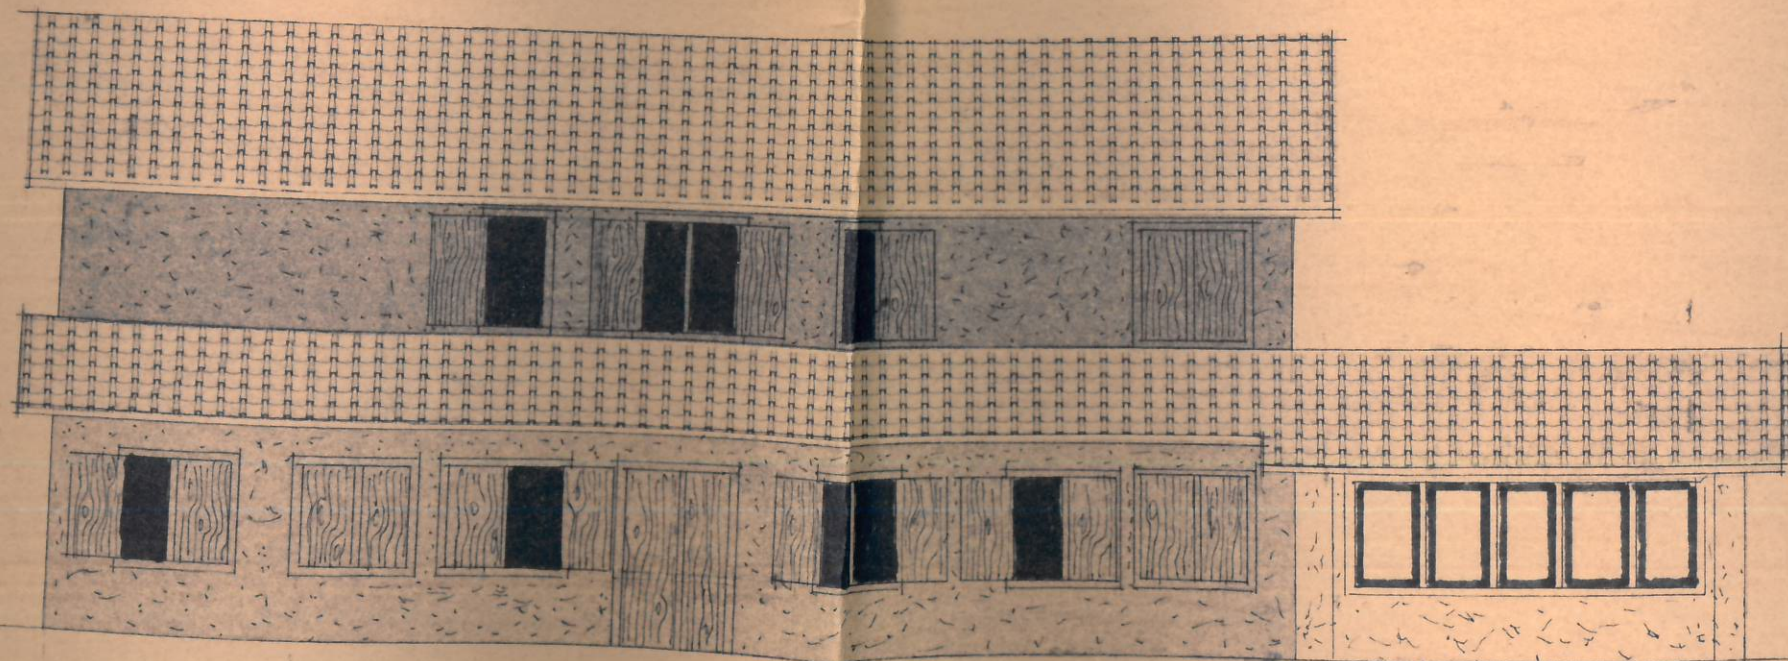

PROSP. EST

R. H. Boni

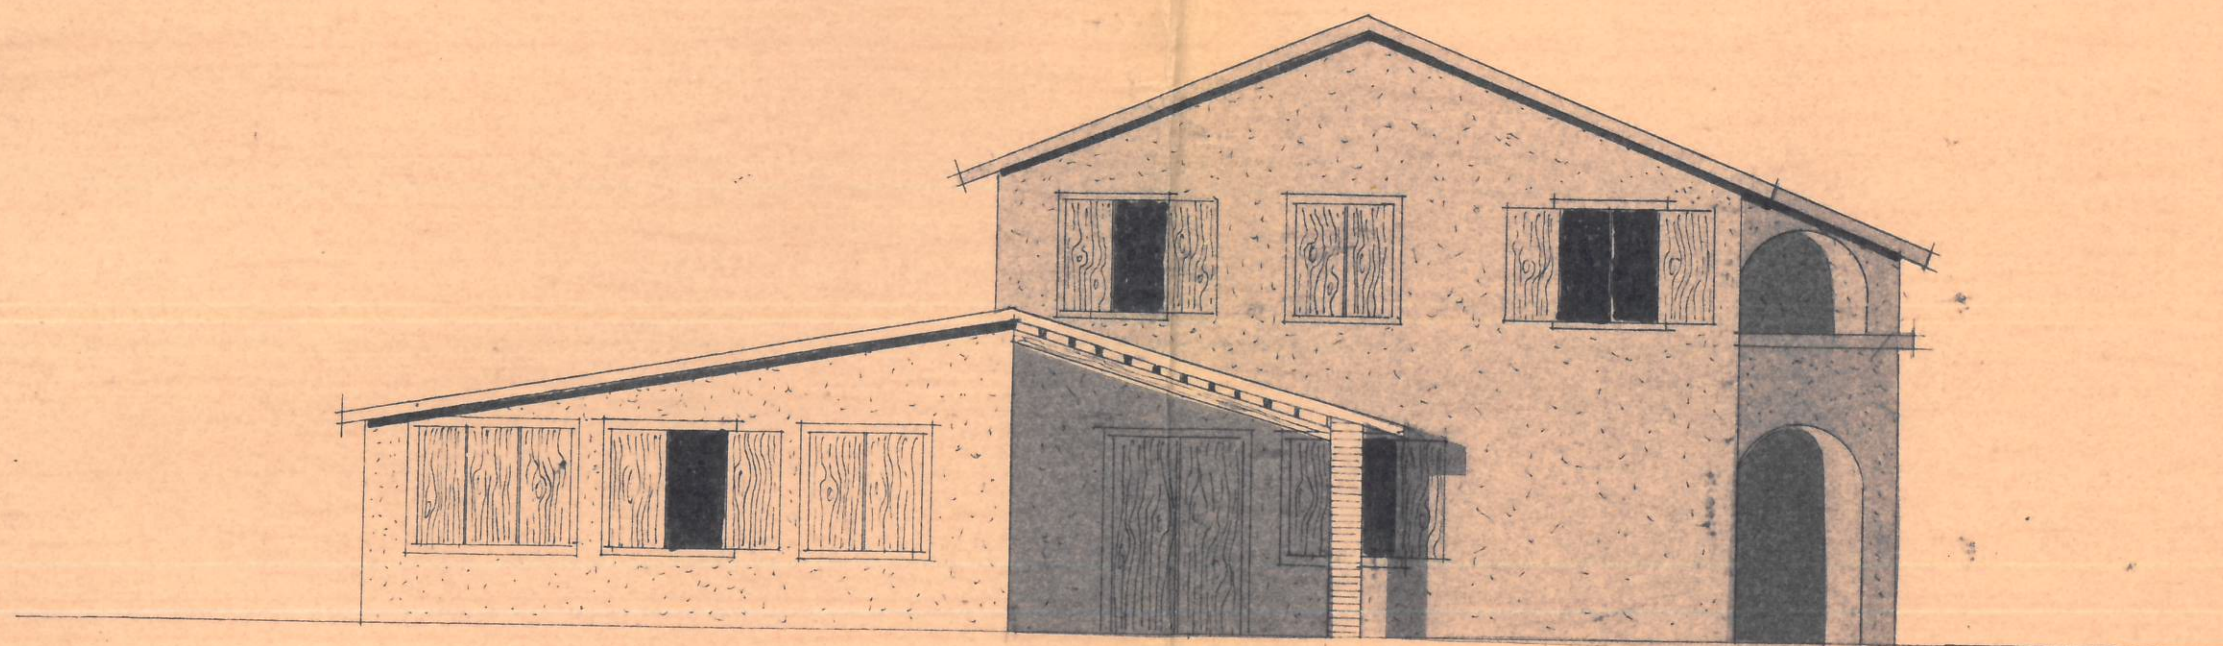

PROSP. NORD