

**Agenzia del Territorio
CATASTO FABBRICATI
Ufficio Provinciale di
Macerata**

Dichiarazione protocollo n. MC0076892 del 24/07/2006

Planimetria di u.i.u. in Comune di Serrapetrona

Localita Villa D'aria

civ.

Identificativi Catastali:

Sezione:

Foglio: 5

Particella: 100

Subalterno: 3

Compilata da:

Porfiri Francesco

Iscritto all'albo:



Geometri

Prov. Macerata



N. 796

Scheda n. 1

Scala 1:200

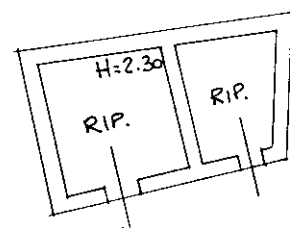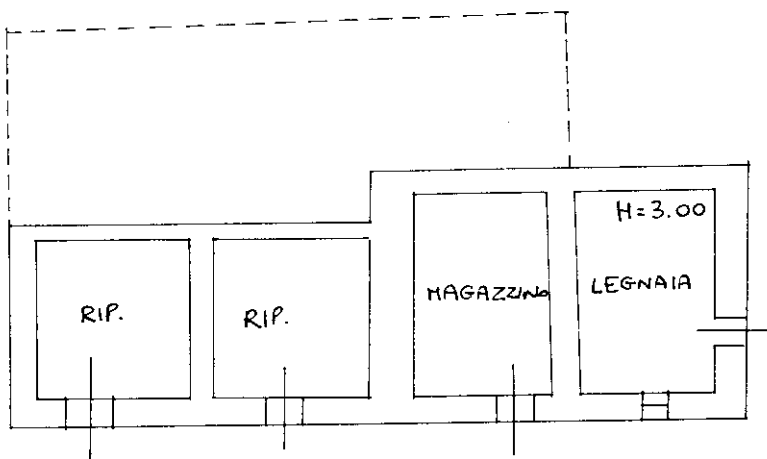

PIANO SEMINTERRATO

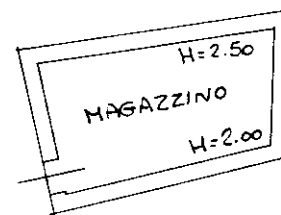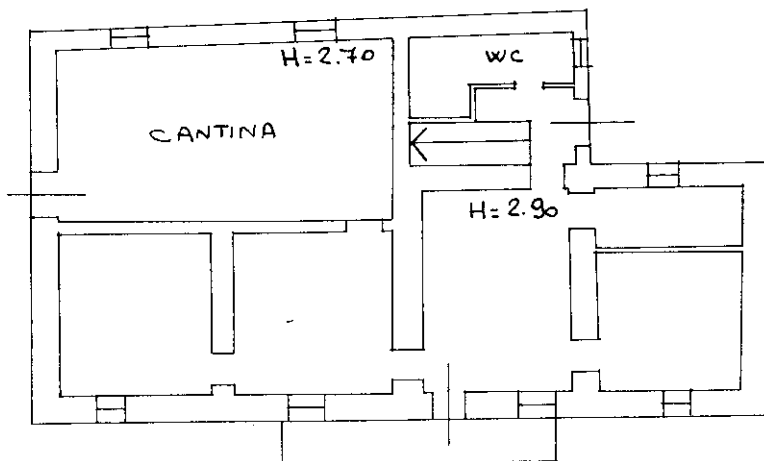

PIANO TERRA

Ultima planimetria in atti

**Agenzia del Territorio
CATASTO FABBRICATI
Ufficio Provinciale di
Macerata**

Dichiarazione protocollo n. MC0076892 del 24/07/2006

Planimetria di u.i.u. in Comune di Serrapetrona

Localita Villa D'aria

civ.

Identificativi Catastali:


Sezione:
Foglio: 5
Particella: 100
Subalterno: 3

Compilata da:
Porfiri Francesco
Iscritto all'albo:
Geometri


Prov. Macerata

N. 796

Scheda n. 2 Scala 1:200

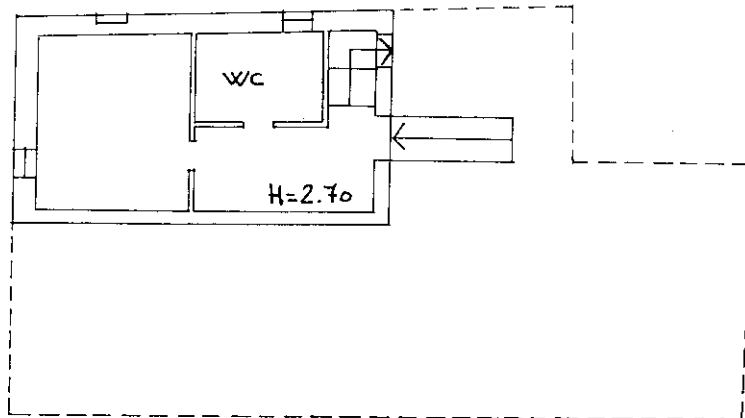

PIANO PRIMO

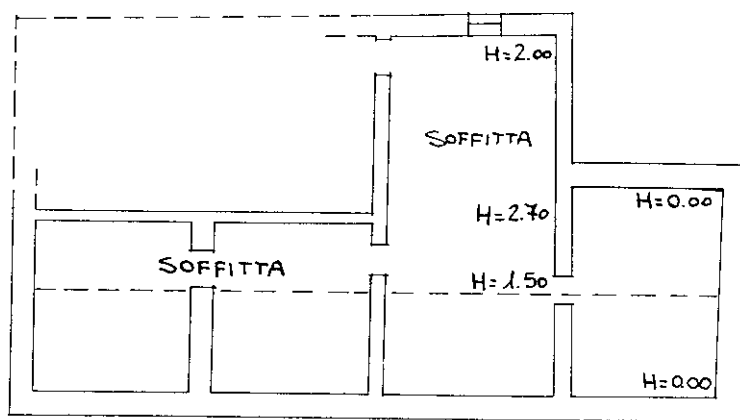

PIANO SECONDO



Ultima planimetria in atti