

Agenzia del Territorio
CATASTO FABBRICATI
Ufficio Provinciale di
Ascoli

Dichiarazione protocollo n. AP0227167 del 18/09/2008

Planimetria di u.i.u. in Comune di Montegiorgio

Contrada Madonna Del Popolo

civ. 2/C

Identificativi Catastali:

Sezione:

Foglio: 31

Particella: 409

Subalterno: 3

Compilata da:

Luciani Raul

Iscritto all'albo:

Ingegneri


Prov. Ascoli

N. 199



Scheda n. 1

Scala 1:200

PIANO PRIMO H=2.95m

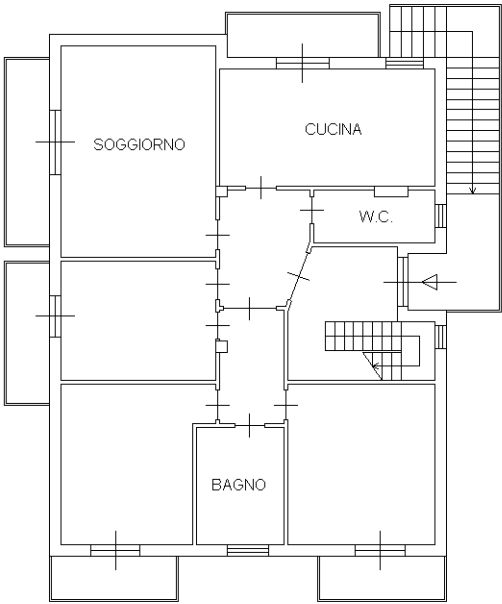

PIANO SECONDO
(sottotetto)

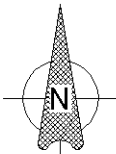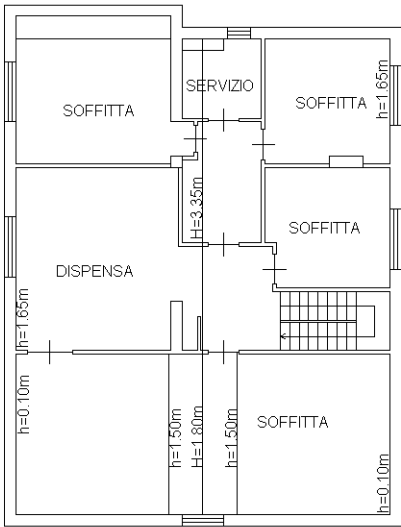

Ultima planimetria in atti