

**Agenzia del Territorio
CATASTO FABBRICATI
Ufficio Provinciale di
Macerata**

Dichiarazione protocollo n. MC0147049 del 15/05/2007

Planimetria di u.i.u. in Comune di Corridonia

Contrada Macina

civ. SNC

Identificativi Catastali:

Sezione:
Foglio: 66
Particella: 29
Subalterno: 3


Compilata da:
Coscia Andrea

Iscritto all'albo:
Architetti

Prov. Ascoli

N. 216

Scheda n. 1 Scala 1:200

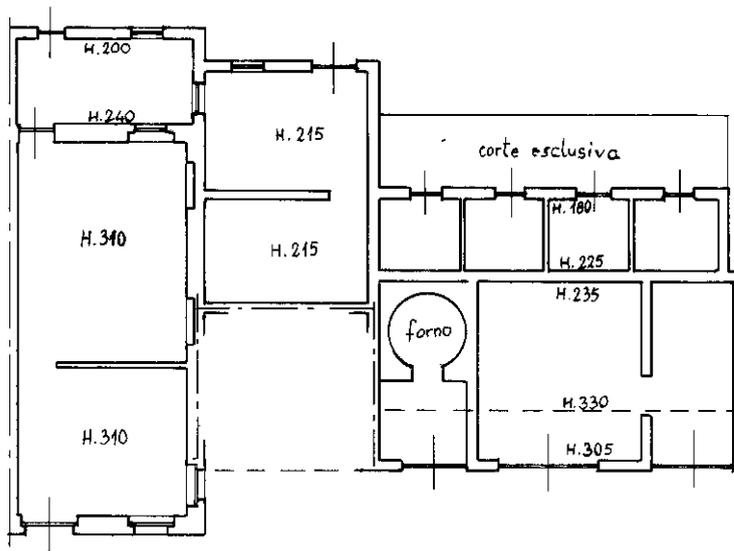

P.T.



Catasto dei Fabbricati - Situazione al 28/06/2025 - Comune di CORRIDONIA(D042) - < Foglio 66 - Particella 29 - Subalterno 3 >
CONTRADA MACINA n. SNC Piano T

Ultima planimetria in atti