

Agenzia delle Entrate
CATASTO FABBRICATI
Ufficio Provinciale di
Macerata

Dichiarazione protocollo n. _____ del _____
Planimetria di u.i.u. in Comune di Macerata
Via I Maggio

civ. 15

Identificativi Catastali:

Sezione:
Foglio: 99
Particella: 136
Subalterno: 19

Compilata da:
Scoppa Ilaria


Iscritto all'albo:
Ingegneri

Prov. Macerata

N. 1163

Scheda n. 1

Scala 1:200

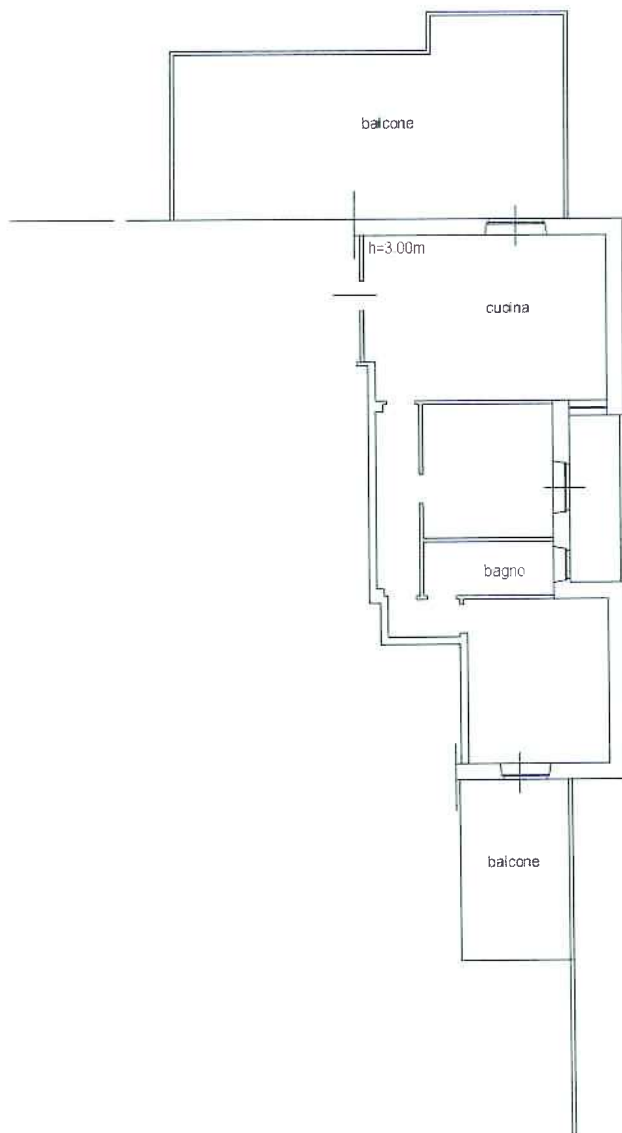

PIANO PRIMO

