


LEGENDA

- A - Frigorifero
- AA - Abbattitore
- B - Bancone espositore prodotti da forno
- C - Bilancia
- D - Espositore pane
- E - Estintore
- F - Tavolo di Lavorazione
- FF - Banco Frigo
- G - Pezzatrice
- H - Filonatrice
- I - Carrello porta lastre
- L - Impastatrice
- M - Forno di cottura
- N - Cella fermo lievitazione
- P - Pensile
- T - Deposito materie prime
- Q - Lavabo
- R - Armadietto
- R1 - Armadietto Antibagno
- U - Congelatore a Pozzo
- ☒ Cassetta Pronto Soccorso

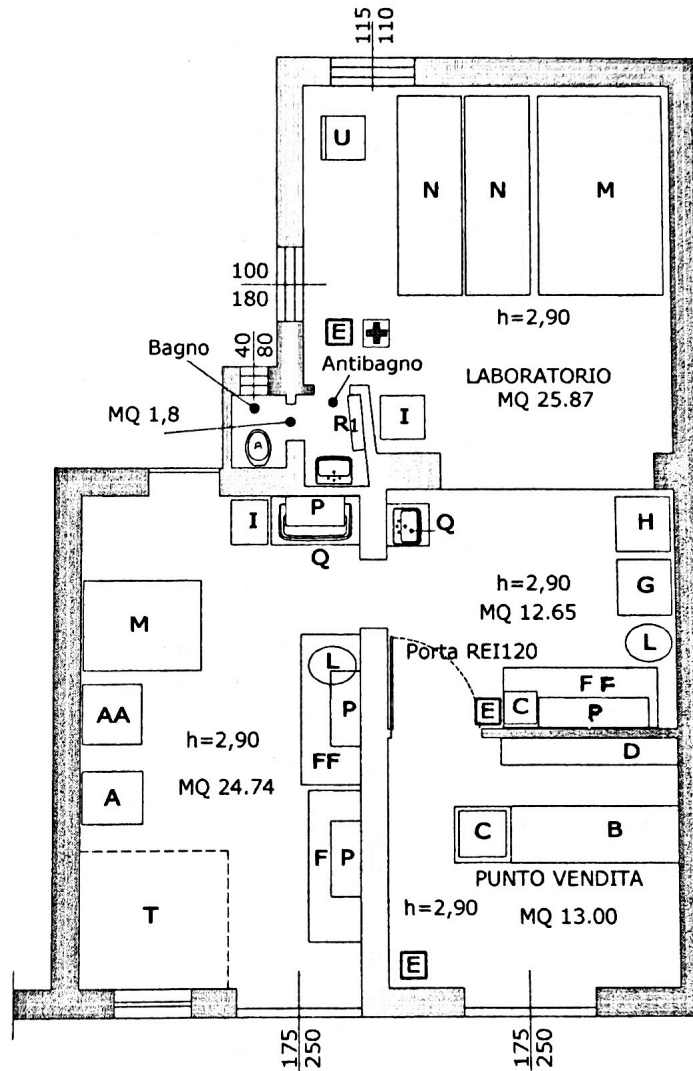

SCALA 1/100

- MQ 25.87
- MQ 12.65
- MQ 13.00
- MQ 24.74
- MQ 1.8
-
- Totale MQ 78.06

