
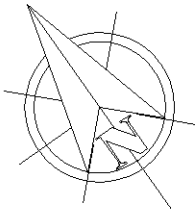


Agenzia delle Entrate
CATASTO FABBRICATI
Ufficio Provinciale di
Macerata

Dichiarazione protocollo n. MC0063985 del 27/10/2016	
Planimetria di u.i.u. in Comune di Camerino	
Via Dolcepensiero civ. 15	
Identificativi Catastali:	Compilata da:
Sezione:	Salvi Venanzo
Foglio: 74	Iscritto all'albo:
Particella: 265	Geometri
Subalterno: 21	Prov. Camerino N. 00187

Scheda n. 1 Scala 1:200

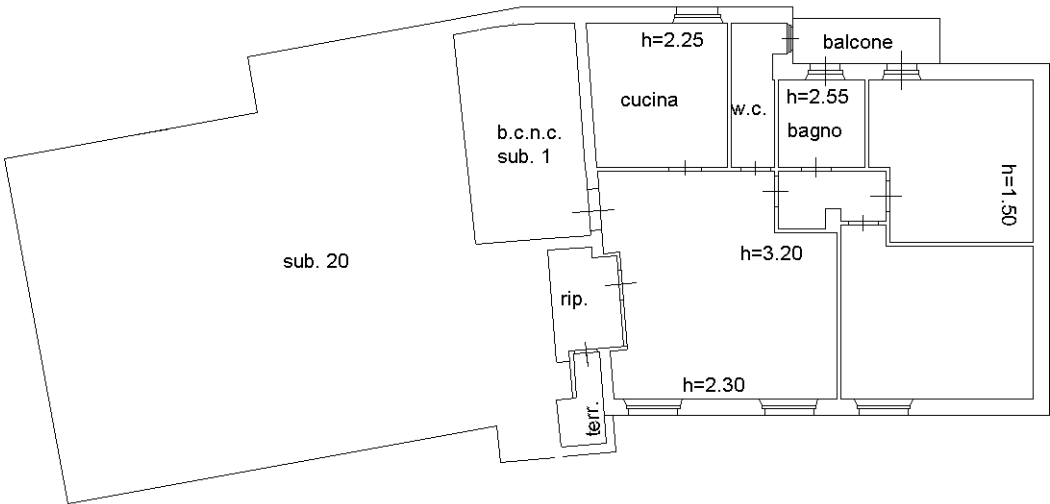

Ultima planimetria in atti