

**Agenzia del Territorio
CATASTO FABBRICATI
Ufficio Provinciale di
Macerata**

Planimetria di u.i.u. in Comune di Monte San Giusto

Via Valle

civ. SNC

Identificativi Catastali:

Sezione:

Foglio: 17

Particella: 634

Subalterno: 30

Compilata da:

Angelini Massimo

Iscritto all'albo:


Geometri

Prov. Fermo

N. 604

Scheda n. 1

Scala 1:200

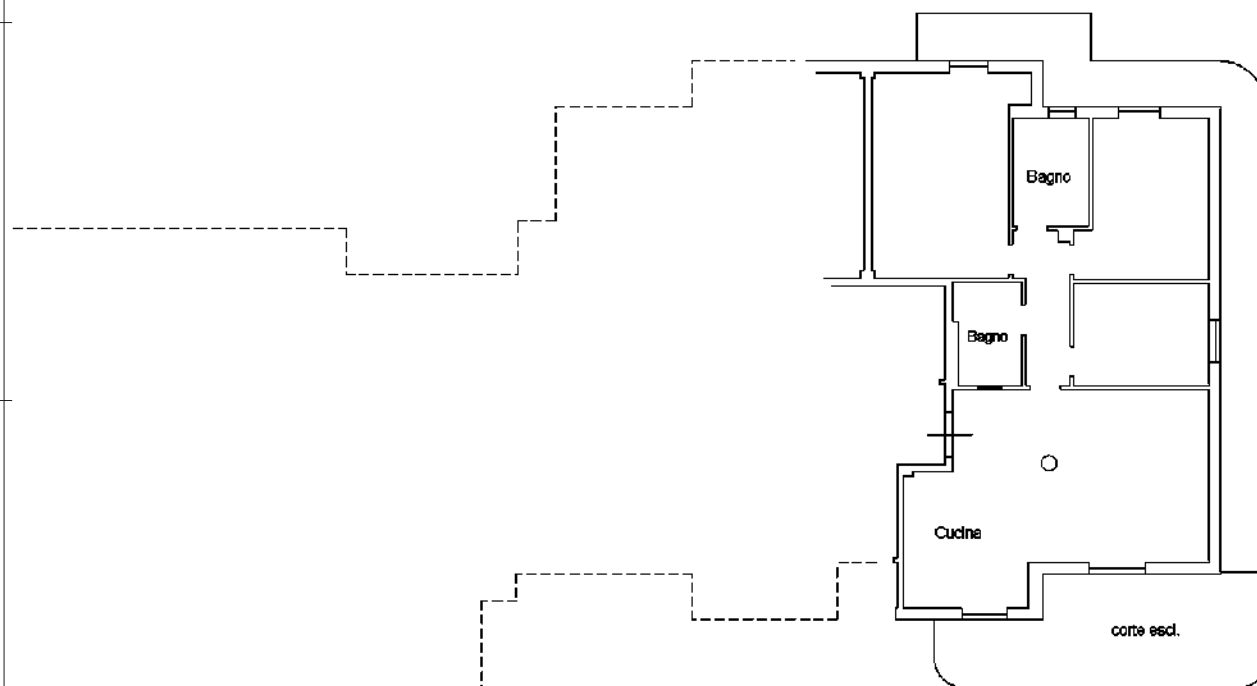

Piano Terra

H = 2.70



NORD

Agenzia del Territorio
CATASTO FABBRICATI
Ufficio Provinciale di
Macerata

Planimetria di u.i.u. in Comune di Monte San Giusto

Via Valle

civ. SNC

Identificativi Catastali:

Sezione:

Foglio: 17

Particella: 634

Subalterno: 50

Compilata da:

Angelini Massimo

Isritto all'albo:

Geometri

Prov. Fermo

N. 604

Scheda n. 1

Scala 1:200

Piano Sottostrada Primo

H = 2.50



NORD