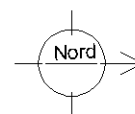


Dichiarazione protocollo n. _____ del _____	
Planimetria di u.i.u. in Comune di Montefortino	
Frazione Teglia	civ. 10
Identificativi Catastali:	Compilata da:
Sezione:	Sacchi Pietro
Foglio: 35	Iscritto all'albo:
Particella: 459	Geometri
Subalterno: 10	Prov. Ascoli N. 757



ELABORATO PLANIMETRICOCompilato da:
Lupi MarcoIscritto all'albo:
Periti Agrari

Prov. Ascoli

N. 584

**Agenzia delle Entrate
CATASTO FABBRICATI
Ufficio Provinciale di
Ascoli**

Comune di Montefortino

Sezione: Foglio: 35

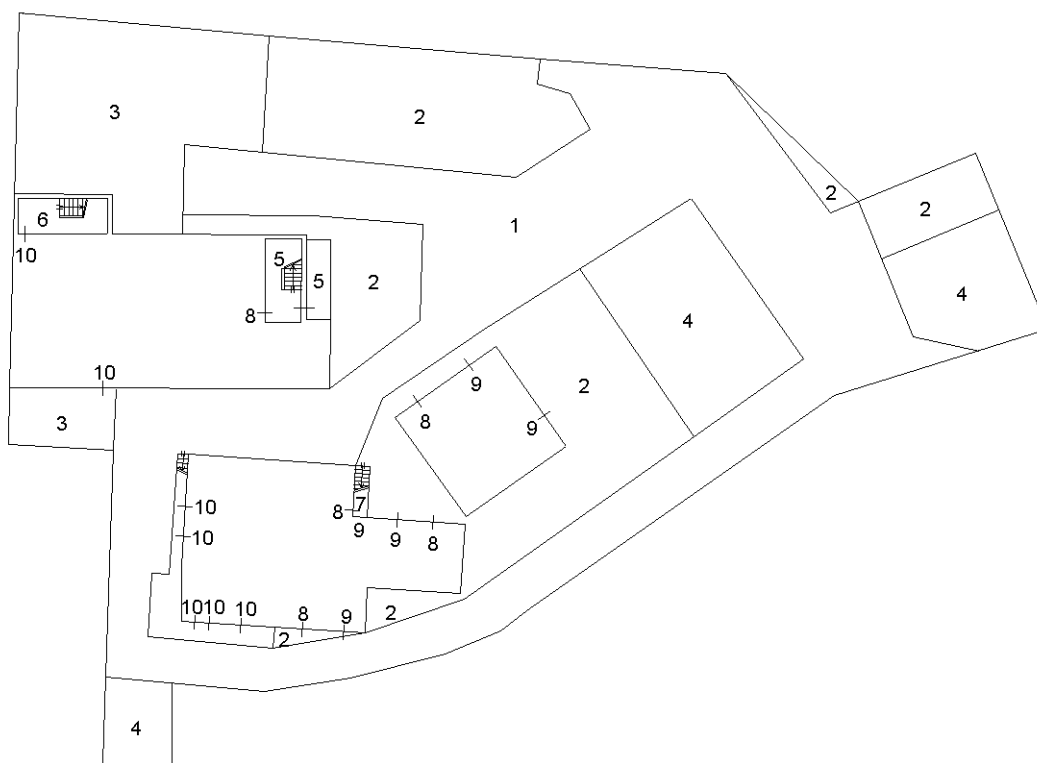
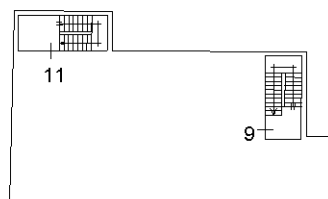
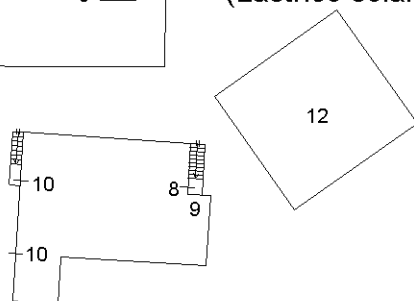
Particella: 459

Protocollo n. AP0039606 del 22/04/2014

Tipo Mappale n. del

Dimostrazione grafica dei subalterni

Scala 1 : 500

PIANO TERRA**PIANO PRIMO****PIANO PRIMO
(Lastrico solare)****PIANO SECONDO (Sottotetto)**