


Bonini
R.H.

COMMISSIONE EDILIZIA
esaminato il **15 MAR. 1974**

COMUNE DI PORTO RECANATI

Visto il parere della Commissione Edilizia
(riunione del **15 MAR. 1974**)
si approva

Porto Recanati **29 APR. 1974**
IL SINDACO

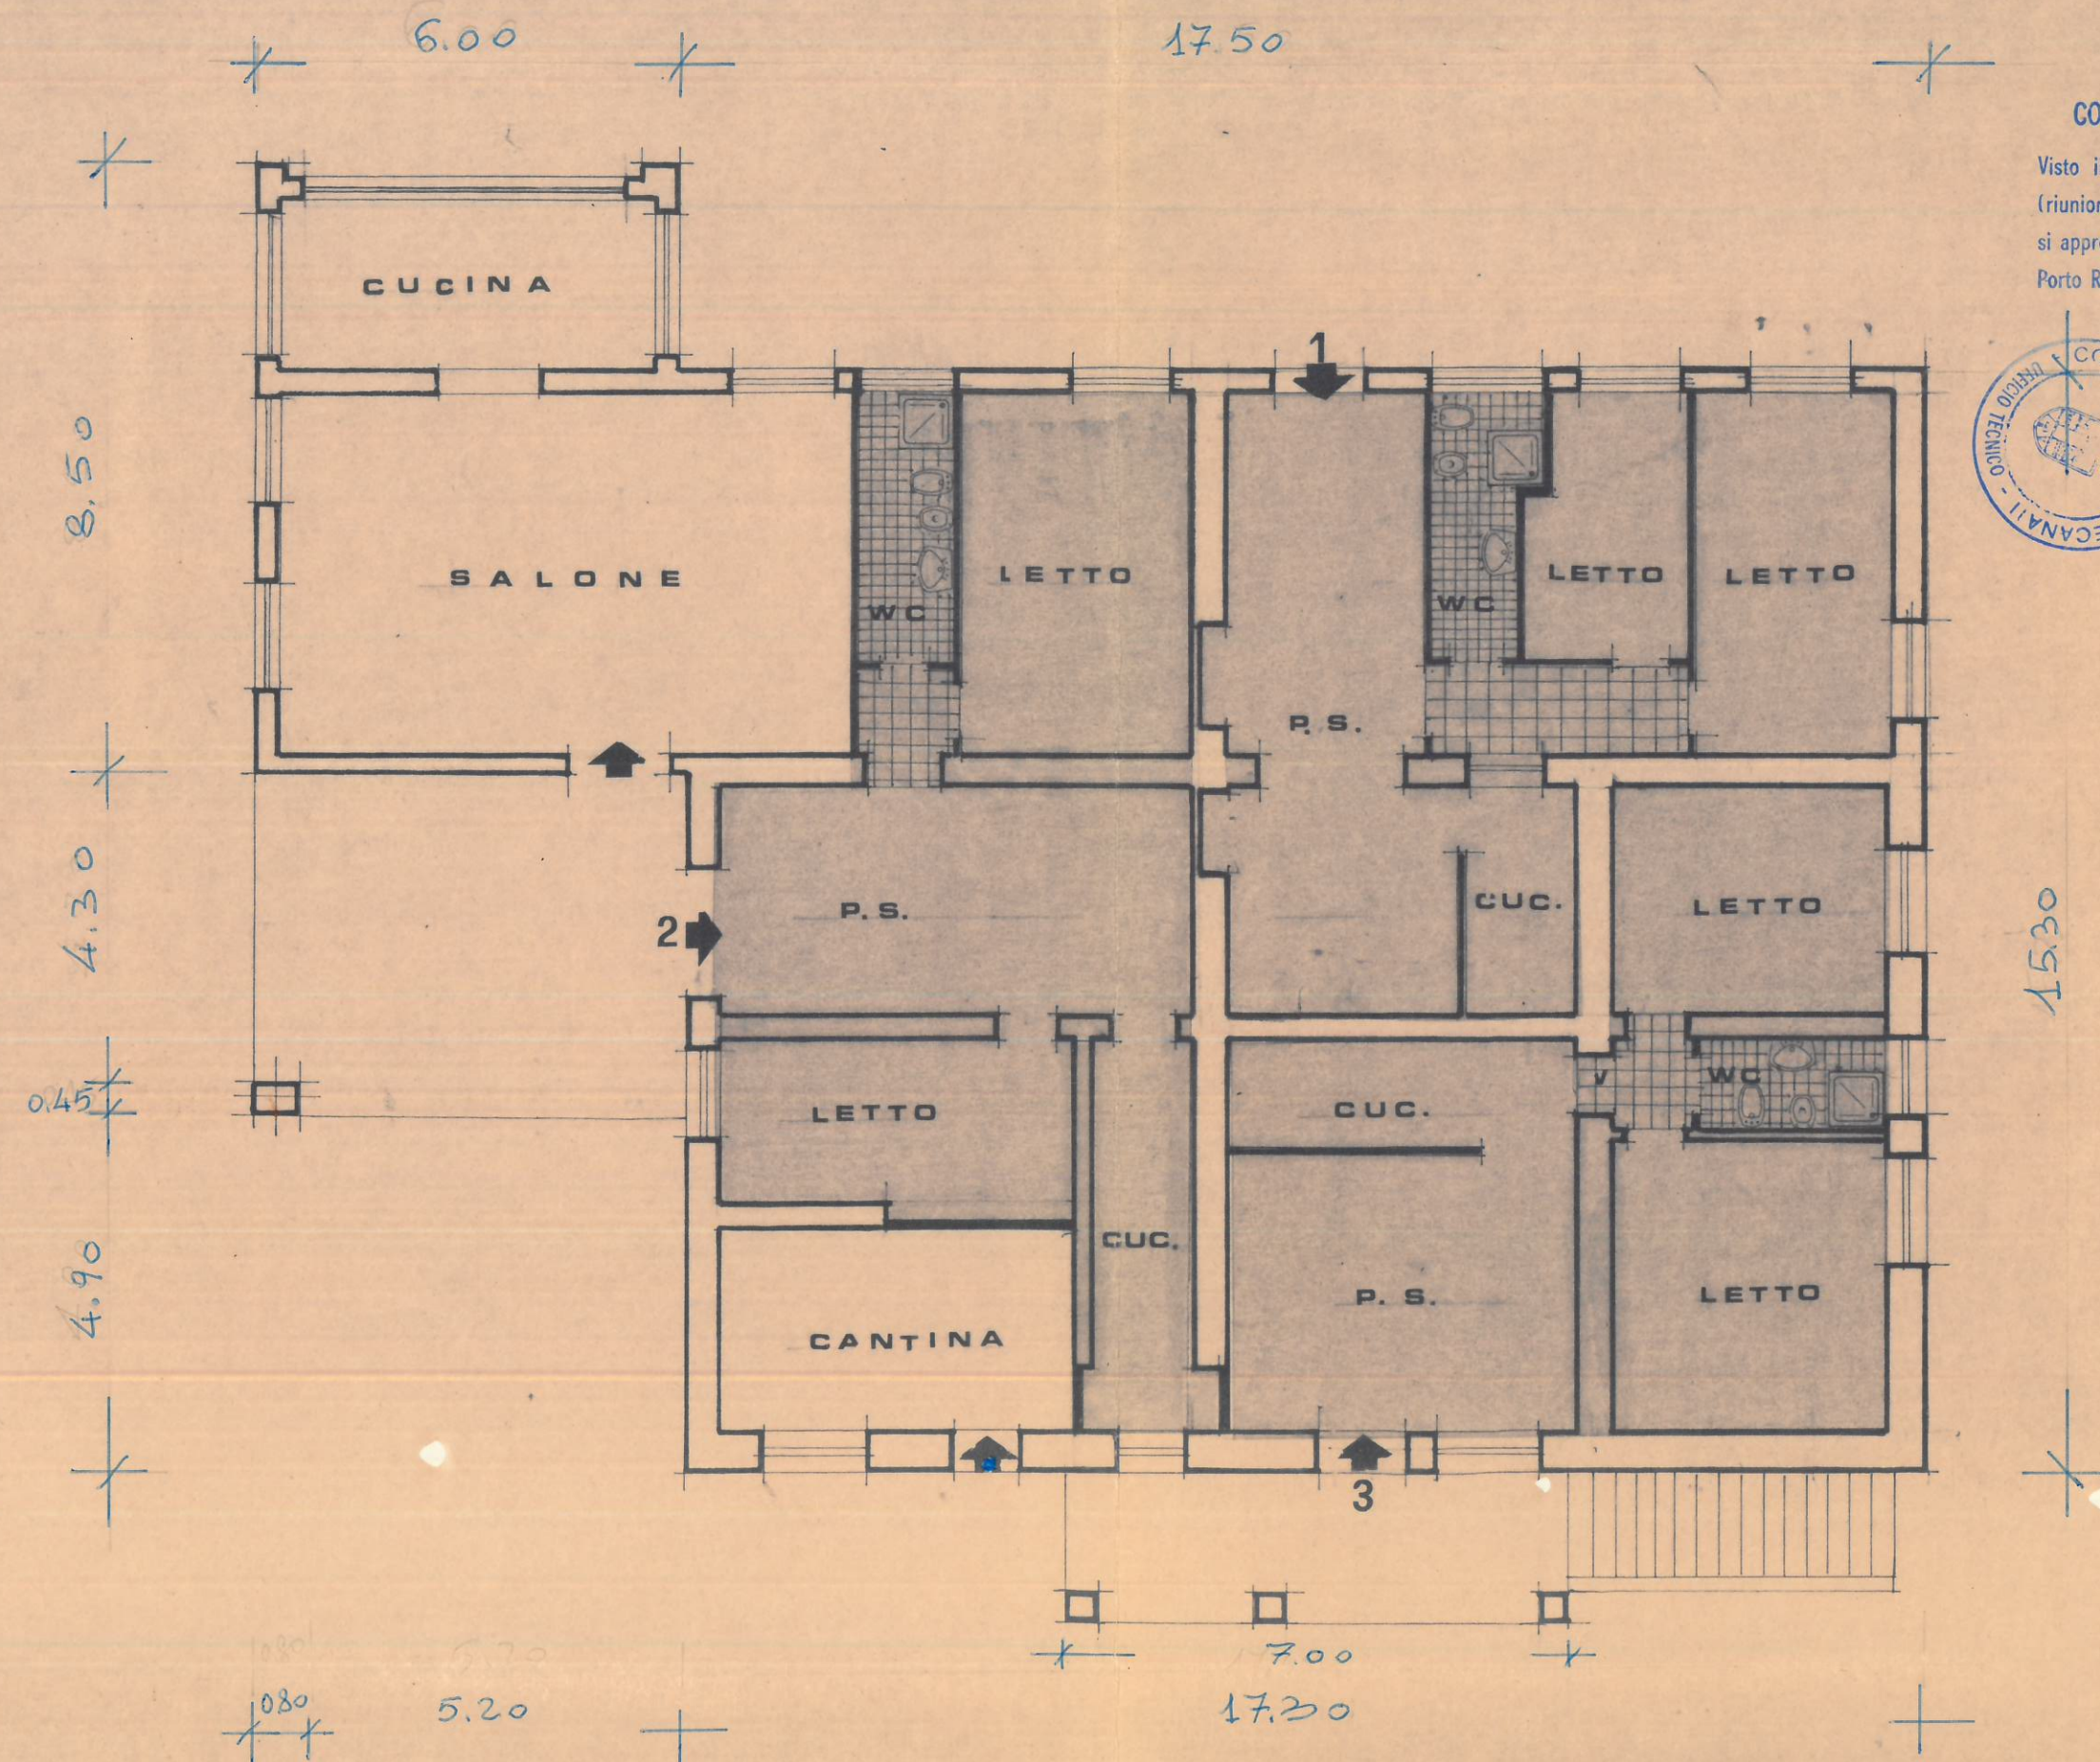


Bonini
Riccati

COMMISSIONE EDILIZIA
esaminato il 15 MAR. 1974

COMUNE DI PORTO RECANATI

Visto il parere della Commissione
(riunione del 15 MAR. 1974)
si apprezza
Porto Recanati 29 APR. 1974

IL SINDACO

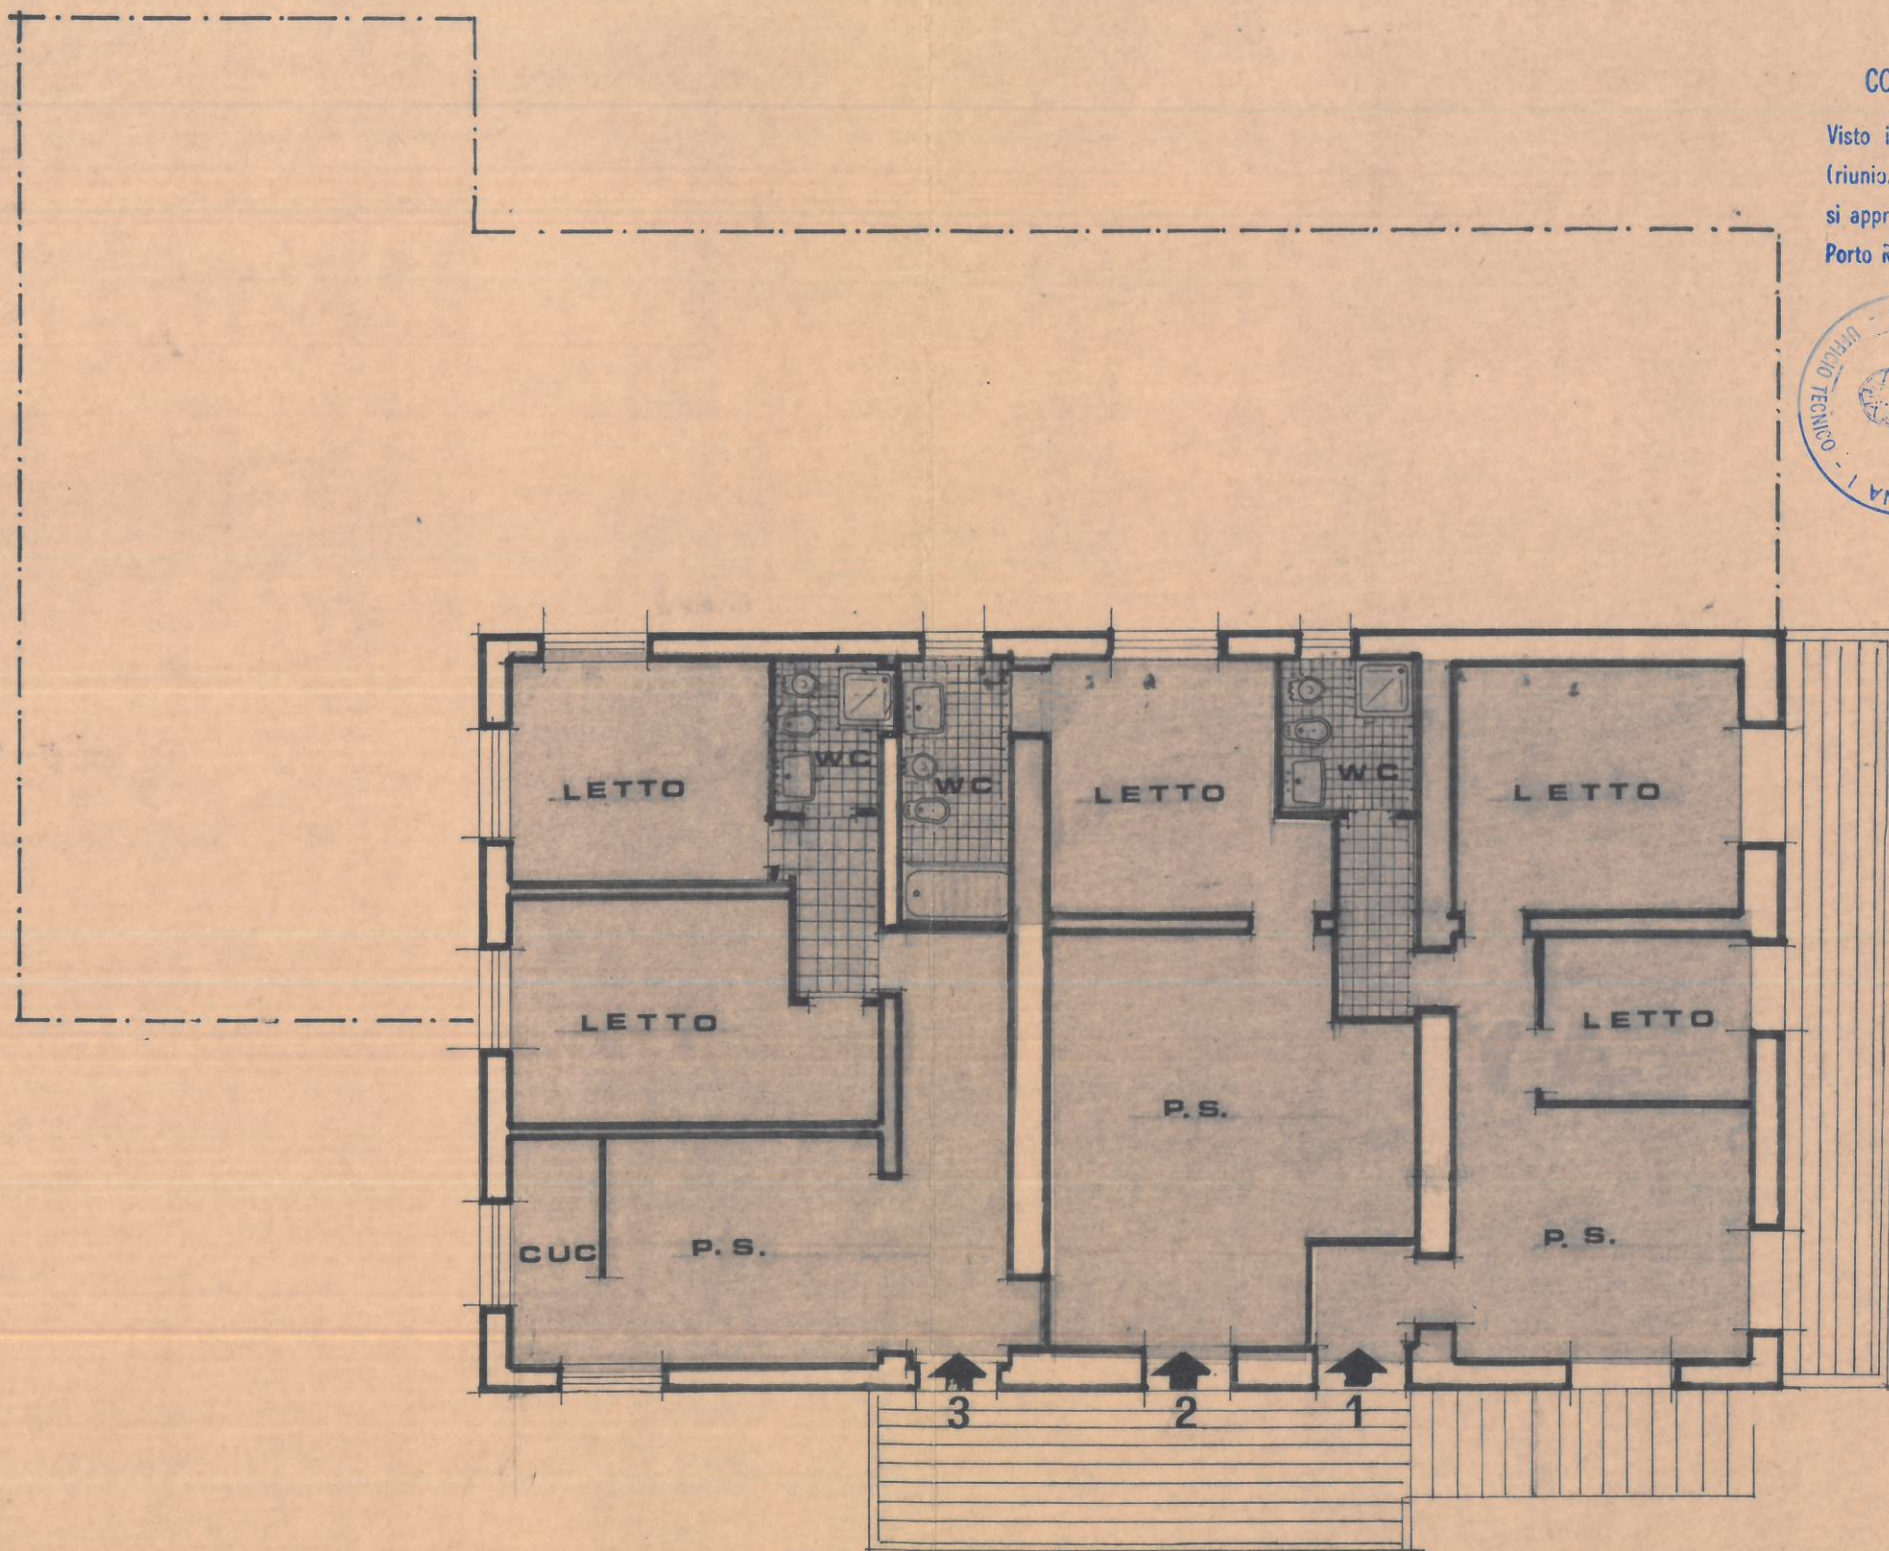

10.00

17.30

P. 1 SCALA 1:100