

**Agenzia del Territorio
CATASTO FABBRICATI
Ufficio Provinciale di
Macerata**

Dichiarazione protocollo n. MC0066830 del 30/06/2005

Planimetria di u.i.u. in Comune di Morrovalle

Via Caravaggio

civ.

Identificativi Catastali:

Sezione:
Foglio: 30
Particella: 409
Subalterno: 2


Compilata da:
Spernanzoni Goffredo
Iscritto all'albo:
Ingegneri

Prov. Macerata


N. 505

Scheda n. 1

Scala 1:200

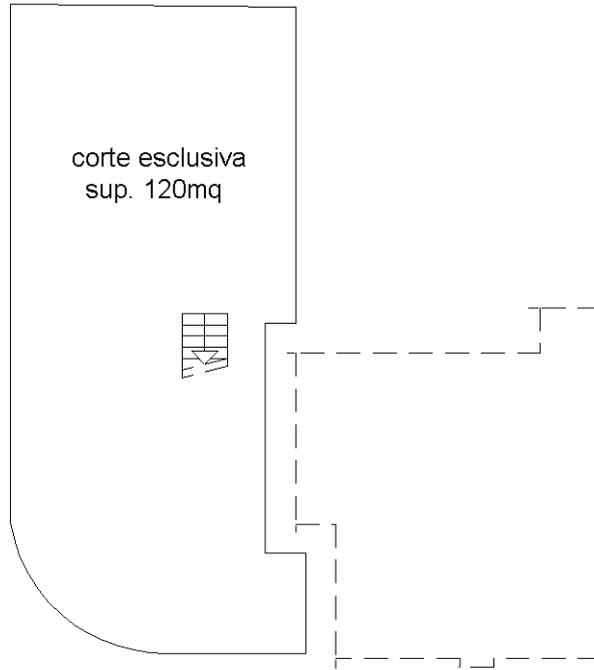

Piano TERRA

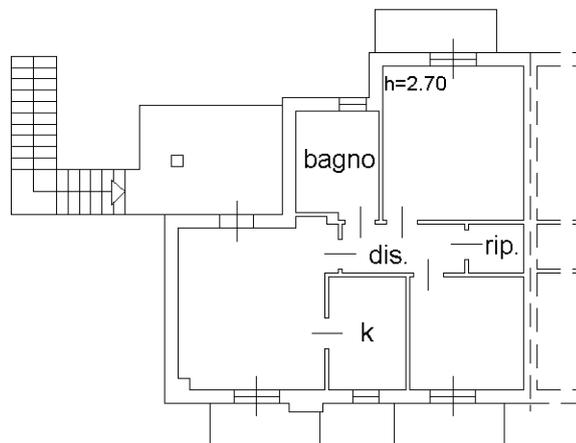

Piano PRIMO



Ultima planimetria in atti

Totale schede: 1 - Formato di acquisizione: A4(210x297) - Formato stampa richiesto: A4(210x297)

10 metri

**Agenzia del Territorio
CATASTO FABBRICATI
Ufficio Provinciale di
Macerata**

Dichiarazione protocollo n. MC0104842 del 30/09/2004

Planimetria di u.i.u. in Comune di Morrovalle

Via Caravaggio

civ.

Identificativi Catastali:

Sezione:
Foglio: 30
Particella: 409
Subalterno: 7


Compilata da:
Spernanzoni Goffredo
Iscritto all'albo:
Ingegneri

Prov. Macerata

N. 505

Scheda n. 1

Scala 1:200

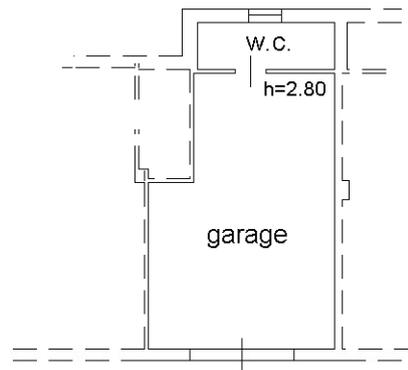

Piano S1

10 metri



ELABORATO PLANIMETRICO

Compilato da:
Spernanzoni Goffredo
Iscritto all'albo:
Ingegneri
Prov. Macerata N. 505

**Agenzia del Territorio
CATASTO FABBRICATI
Ufficio Provinciale di
Macerata**

Comune di Morrovalle

Protocollo n. MC0066842 del 30/06/2005

Sezione: Foglio: 30


Particella: 409

Tipo Mappale n.


del

Dimostrazione grafica dei subalterni


Scala 1 : 500

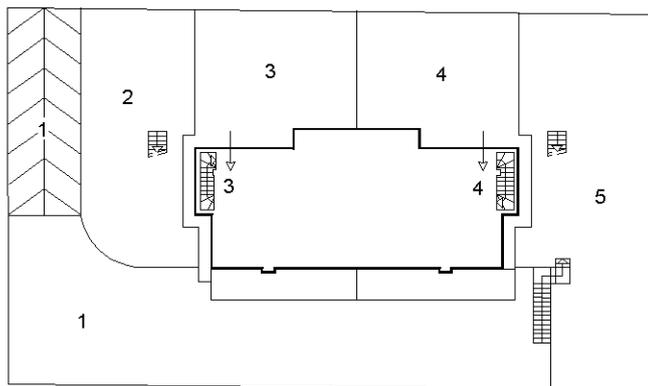

Piano TERRA

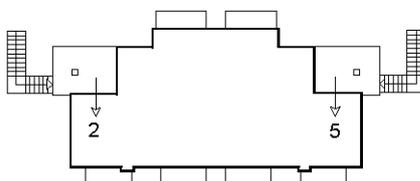

Piano PRIMO

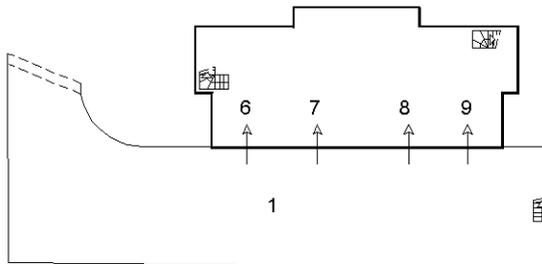

Piano S1



Ultima planimetria in atti

Data: 14/11/2024 - n. T272960 - Richiedente: Telematico

Totale schede: 1 - Formato di acquisizione: A4(210x297) - Formato stampa richiesto: A4(210x297) - Fattore di scala non utilizzabile