

<b>ELABORATO PLANIMETRICO</b>	
Compilato da: Viozzi Stefano	
Iscritto all'albo: Architetti	
Prov. Ascoli	N. 248


Agenzia del Territorio  
**CATASTO FABBRICATI**  
Ufficio Provinciale di  
Ascoli

Comune di Sant'elpidio A Mare  
Sezione: Foglio: 18 Particella: 99  
Dimostrazione grafica dei subalterni


Protocollo n. AP0281432 del 12/11/2008  
Tipo Mappale n. del

Scala 1 : 500

## PIANO S1

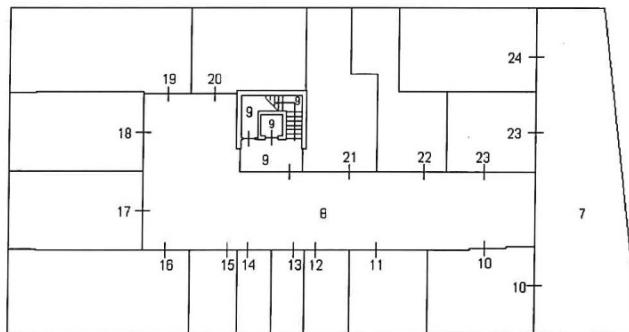

## PIANO TERRA

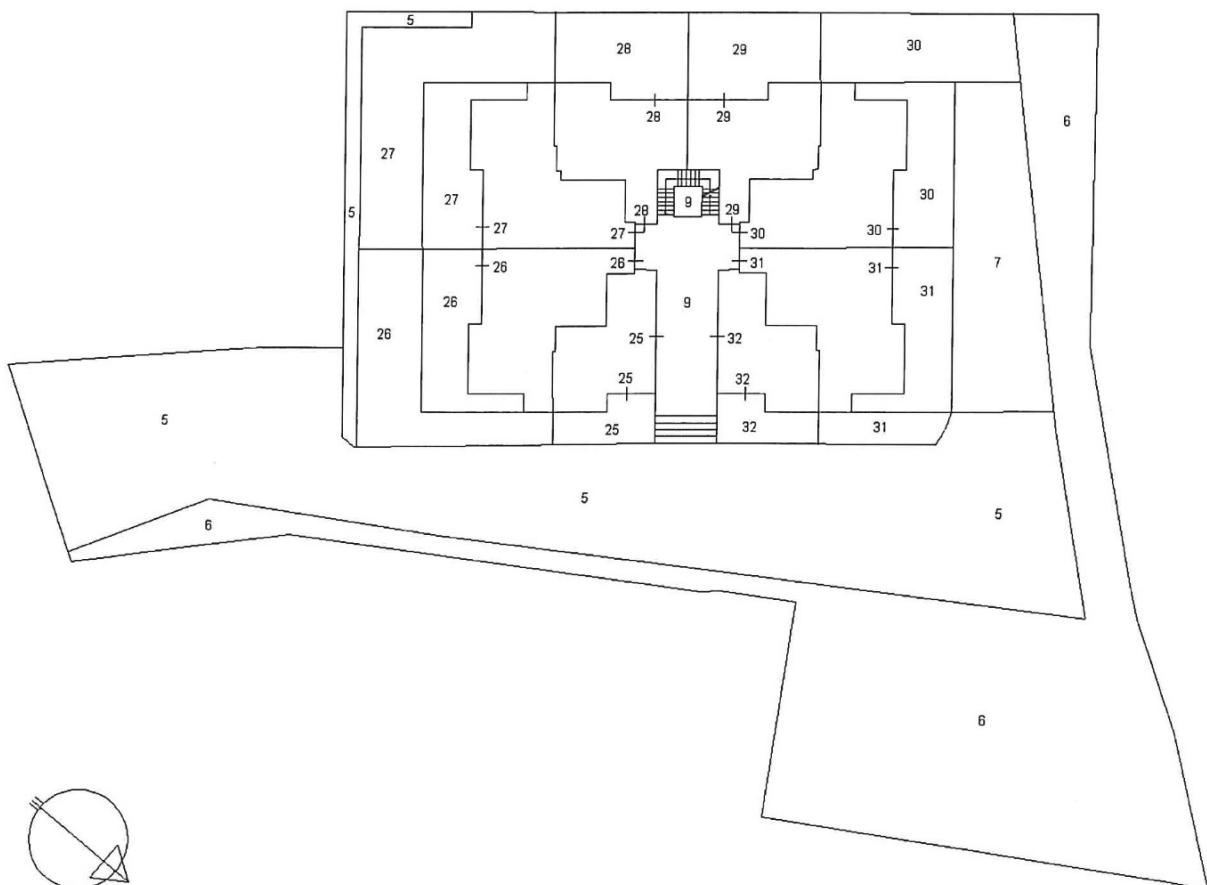

Ultima planimetria mappata

**Nord**

ELABORATO PLANIMETRICO	
Compilato da:	
Viozzi Stefano	
Iscritto all'albo:	
Architetti	
Prov. Ascoli	N. 248


Agenzia del Territorio  
**CATASTO FABBRICATI**  
Ufficio Provinciale di  
Ascoli

Comune di Sant'elpidio A Mare  
Sezione: Foglio: 18 Particella: 99  
Dimostrazione grafica dei subalterni


Protocollo n. AP0281432 del 12/11/2008  
Tipo Mappale n. del

Scala 1 : 500



## PIANO PRIMO

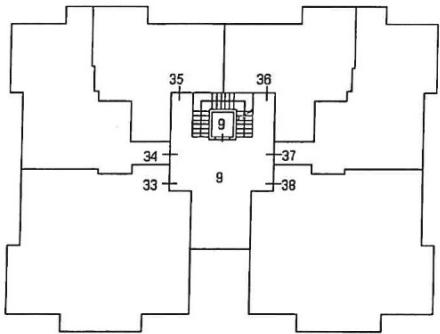

## PIANO SECONDO

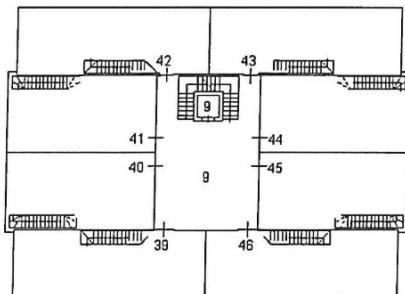

## PIANO TERZO

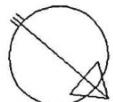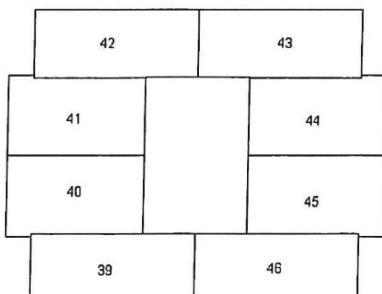

Nord

Ultima planimetria

Data: 25/10/2024 - n. T167720 - Richiedente: Telematico

Totale schede: 2 - Formato di acquisizione: A4(210x297) - Formato stampa richiesto: A4(210x297) - Fattore di scala non utilizzabile