

**ELABORATO PLANIMETRICO**

Compilato da:  
Menghi Elvio

Iscritto all'albo:  
Geometri

Prov. Macerata

N. 703

**Agenzia delle Entrate  
CATASTO FABBRICATI  
Ufficio Provinciale di  
Macerata**

Comune di Macerata

Sezione: Foglio: 45

Particella: 684


Protocollo n. MC0051890 del 03/11/2020

Tipo Mappale n. 49862 del 26/10/2020


Dimostrazione grafica dei subalterni

Scala 1 : 500

**PIANO TERRA**

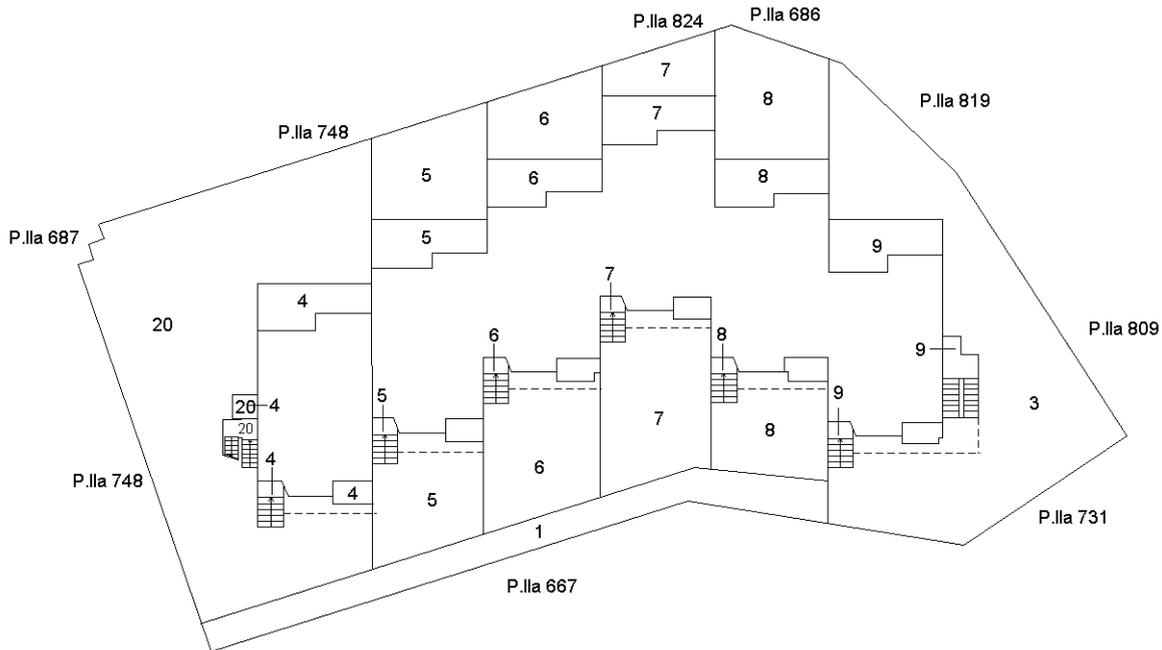

**PIANO PRIMO**

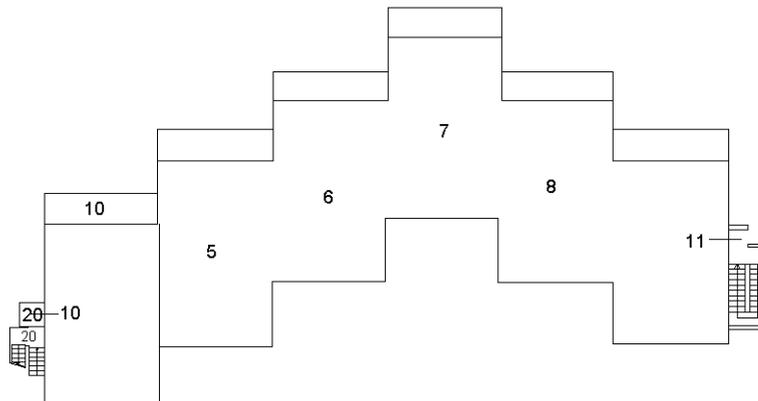

Ultima planimetria in atti

Data: 31/01/2023 - n. T187141 - Richiedente: Telematico

Totale schede: 2 - Formato di acquisizione: A4(210x297) - Formato stampa richiesto: A4(210x297) - Fattore di scala non utilizzabile

**ELABORATO PLANIMETRICO**

Compilato da:  
Menghi Elvio

Iscritto all'albo:  
Geometri

Prov. Macerata

N. 703

**Agenzia delle Entrate  
CATASTO FABBRICATI  
Ufficio Provinciale di  
Macerata**

Comune di Macerata

Sezione: Foglio: 45

Particella: 684


Protocollo n. MC0051890 del 03/11/2020

Tipo Mappale n. 49862 del 26/10/2020


Dimostrazione grafica dei subalterni

Scala 1 : 500


**PIANO SECONDO**

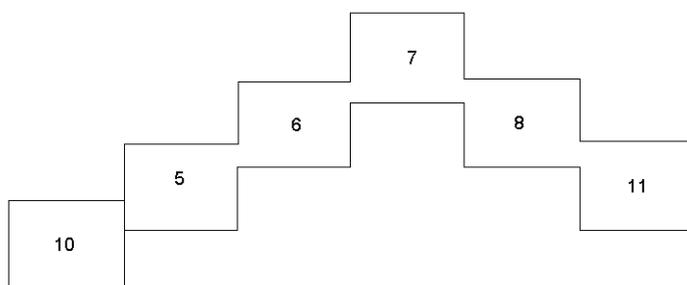

**P.S.1**

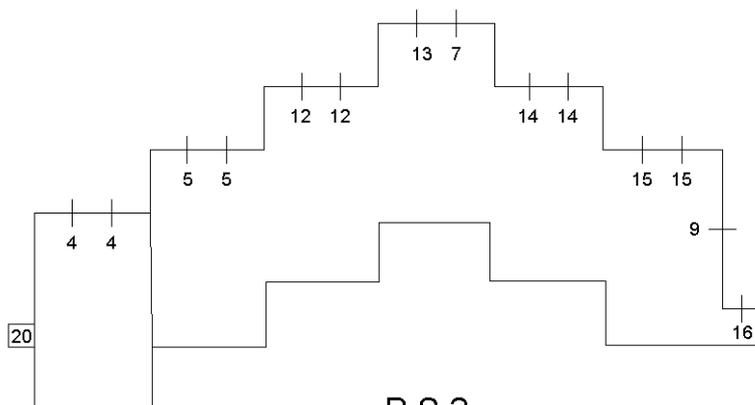

**P.S.2**

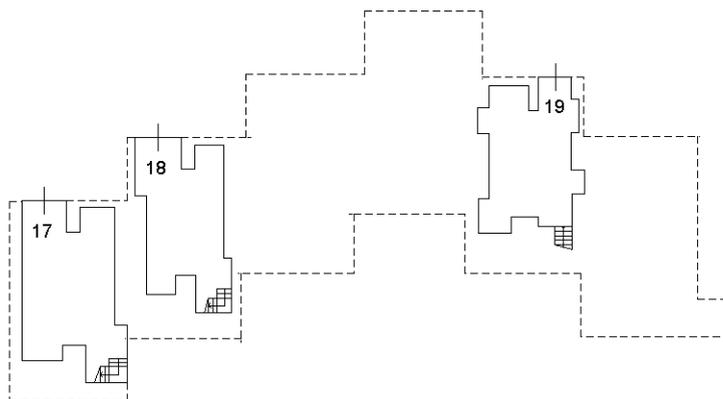

Ultima planimetria in atti

Data: 31/01/2023 - n. T187141 - Richiedente: Telematico

Totale schede: 2 - Formato di acquisizione: A4(210x297) - Formato stampa richiesto: A4(210x297) - Fattore di scala non utilizzabile