

Agenzia del Territorio
CATASTO FABBRICATI
Ufficio Provinciale di
Ascoli

Dichiarazione protocollo n. AP0084112 del 05/04/2011

Planimetria di u.i.u. in Comune di Sant'elpidio A Mare

Via Cretarola

civ. SNC

Identificativi Catastali:

Sezione:

Foglio: 64

Particella: 359

Subalterno: 7


Compilata da:
Franchi Guido

Iscritto all'albo:
Geometri


Prov. Macerata

N. 611

Scheda n. 1 Scala 1:200

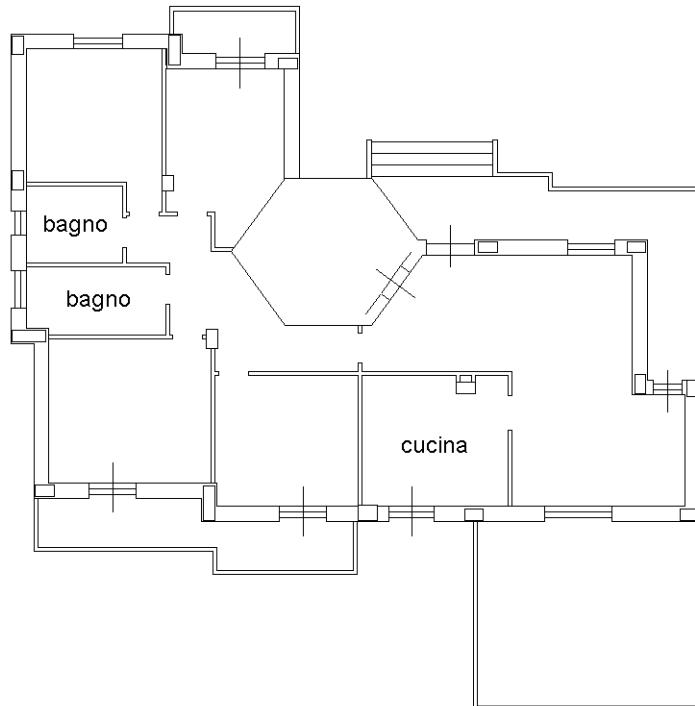

P.T.
h=2.70 m.

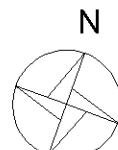

Ultima planimetria in atti

Totale schede: 1 - Formato di acquisizione: A4(210x297) - Formato stampa richiesto: A4(210x297)