

Agenzia del Territorio
CATASTO FABBRICATI
Ufficio Provinciale di
Macerata


Dichiarazione protocollo n. MC0148773 del 29/10/2010
Planimetria di u.i.u. in Comune di Morrovalle
Via Alessandro Manzoni

ALL. 5
civ. SNC


Identificativi Catastali:
Sezione:
Foglio: 45
Particella: 26
Subalterno: 26

Compilata da:
Sopranzi Andrea
Iscritto all'albo:
Architetti
Prov. Macerata N. 143

Scheda n. 1 Scala 1:200

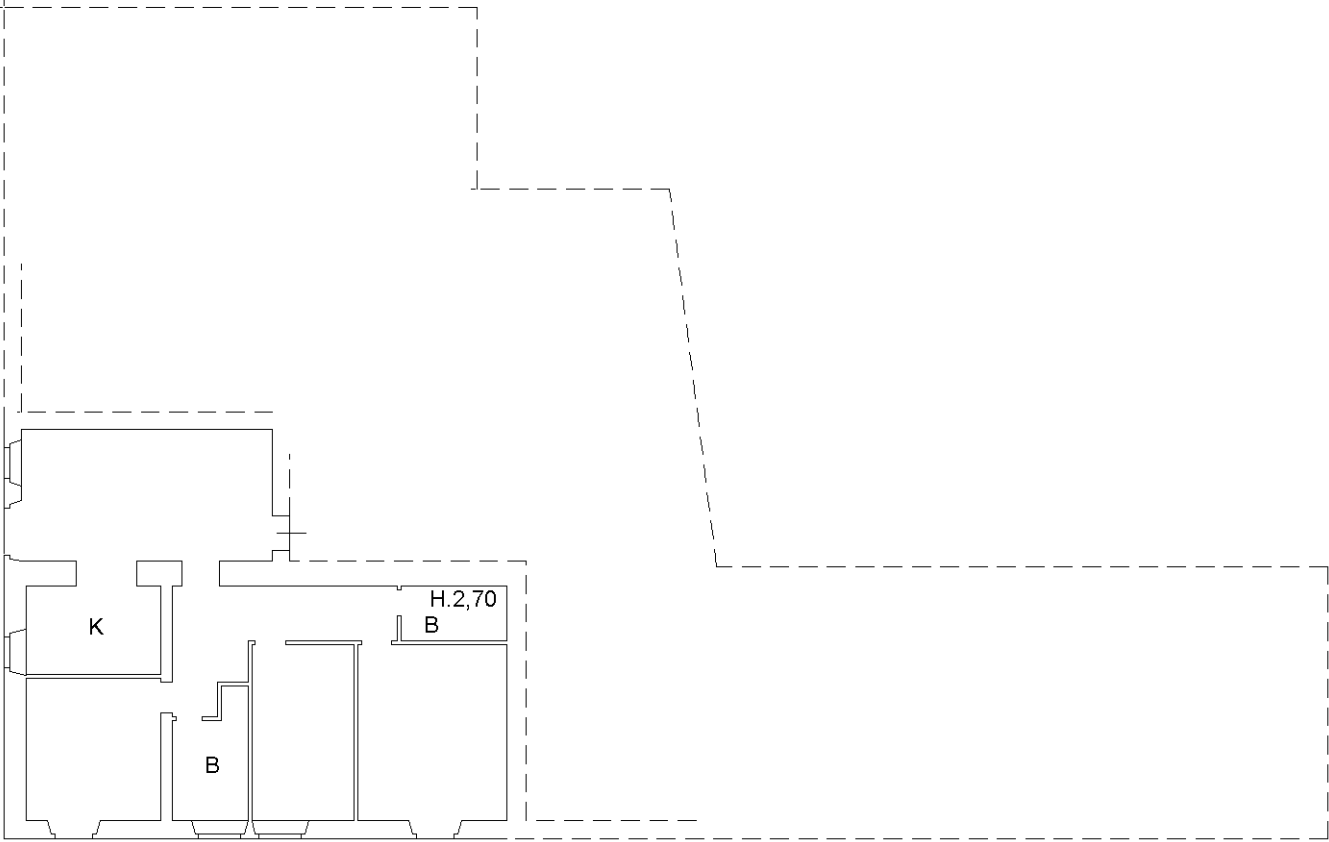

P.1°

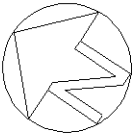

Ultima planimetria in atti



Totale schede: 1 - Formato di acquisizione: A4(210x297) - Formato stampa richiesto: A4(210x297)

Catasto dei Fabbricati - Situazione al 02/07/2024 - Comune di MORROVALLE(F749) - < Foglio 45 - Particella 26 - Subalterno 26 >
VIA ALESSANDRO MANZONI n. 60 Piano 1

Agenzia del Territorio
CATASTO FABBRICATI
Ufficio Provinciale di
Macerata

Dichiarazione protocollo n. MC0087190del 28/07/2004	
Planimetria di u.i.u. in Comune di Morrovalle	
Via Manzoni	civ. SNC
Identificativi Catastali:	Compilata da:
Sezione:	Diomedio Lamberto
Foglio: 45	Iscritto all'albo:
Particella: 26	Ingegneri
Subalterno: 43	Prov. Macerata N. 218

Scheda n. 1 Scala 1:200

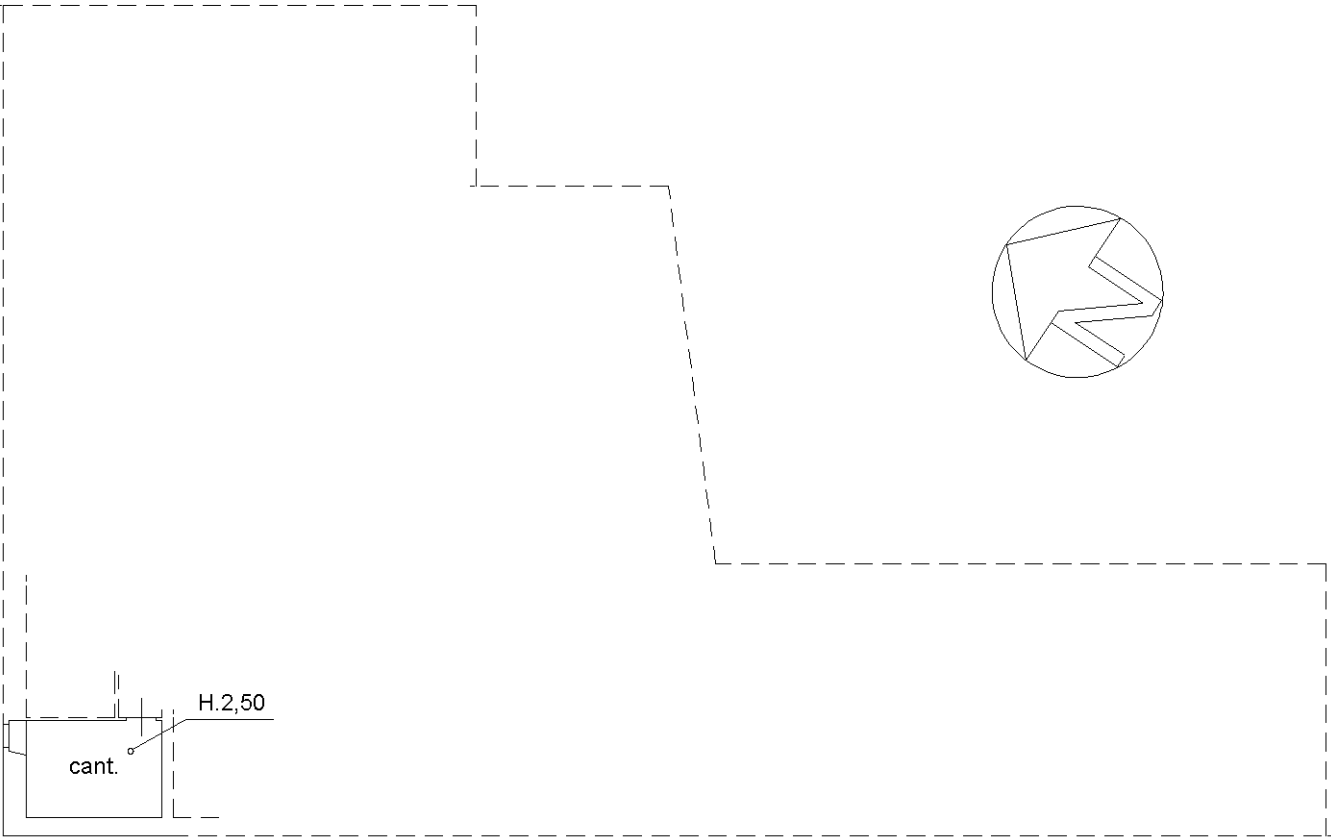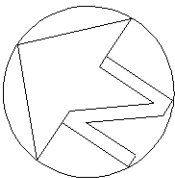

P.S1