

**Agenzia delle Entrate**  
**CATASTO FABBRICATI**  
**Ufficio Provinciale di**  
**Macerata**

Dichiarazione protocollo n. MC0071572 del 19/11/2019

Comune di Macerata

Via Lino Liviabella

civ. SCN

Identificativi Catastali:

Sezione:

Foglio: 113

Particella: 1015

Subalterno: 9

Compilata da:

Zannini Cristian

Iscritto all'albo:  
Geometri


Prov. Macerata

N. 984

Planimetria


Scheda n. 1

Scala 1:200

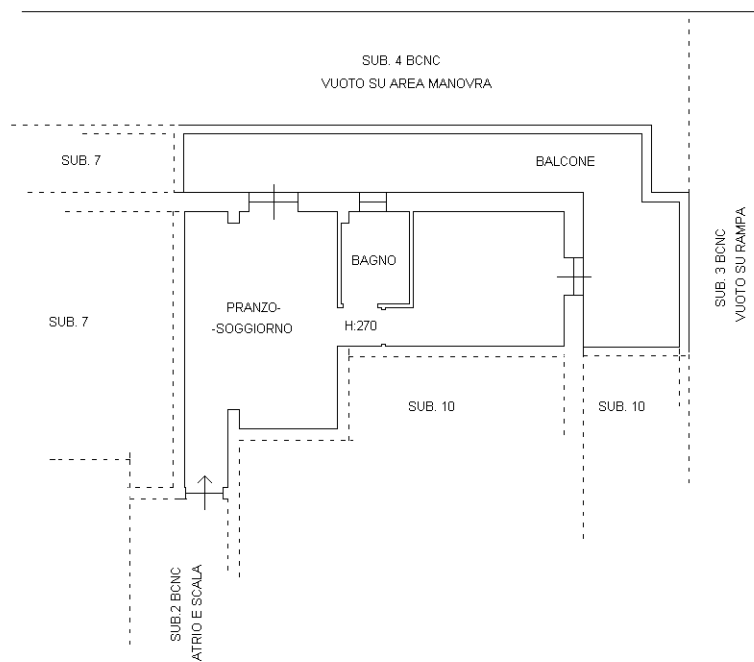

PIANO TERRA

NORD

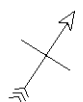

10 metri