

Agenzia delle Entrate
CATASTO FABBRICATI
 Ufficio Provinciale di
 Macerata

Dichiarazione protocollo n. _____ del _____
 Planimetria di u.i.u. in Comune di Macerata
 Via I Maggio _____ civ. 15

Identificativi Catastali:

Sezione:
 Foglio: 99
 Particella: 136
 Subalterno: 18

Compilata da:
 Scoppa Ilaria


Iscritto all'albo:
 Ingegneri

Prov. Macerata

N. 1163

Scheda n. 1

Scala 1:200

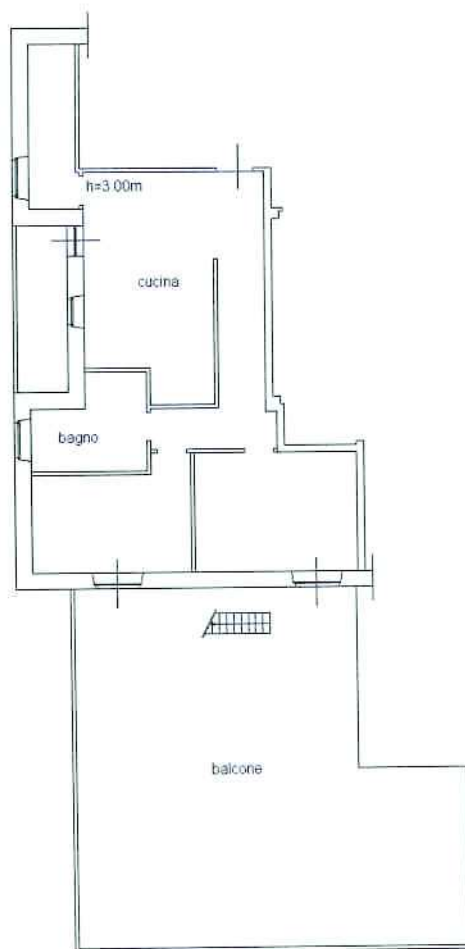

PIANO PRIMO

