
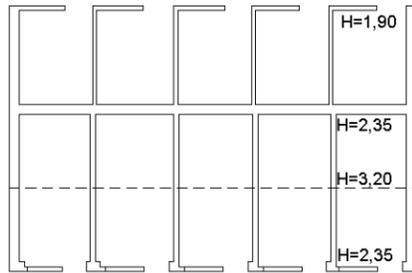


**Agenzia del Territorio
CATASTO FABBRICATI
Ufficio Provinciale di
Macerata**

Dichiarazione protocollo n. MC0224833 del 02/11/2009	
Planimetria di u.i.u. in Comune di Monte San Giusto	
Via Panette civ.	
Identificativi Catastali:	Compilata da: Cantolacqua Gionata
Sezione:	Iscritto all'albo: Geometri
Foglio: 15	Prov. Macerata N. 1256
Particella: 35	
Subalterno: 4	

Scheda n. 1 Scala 1:200

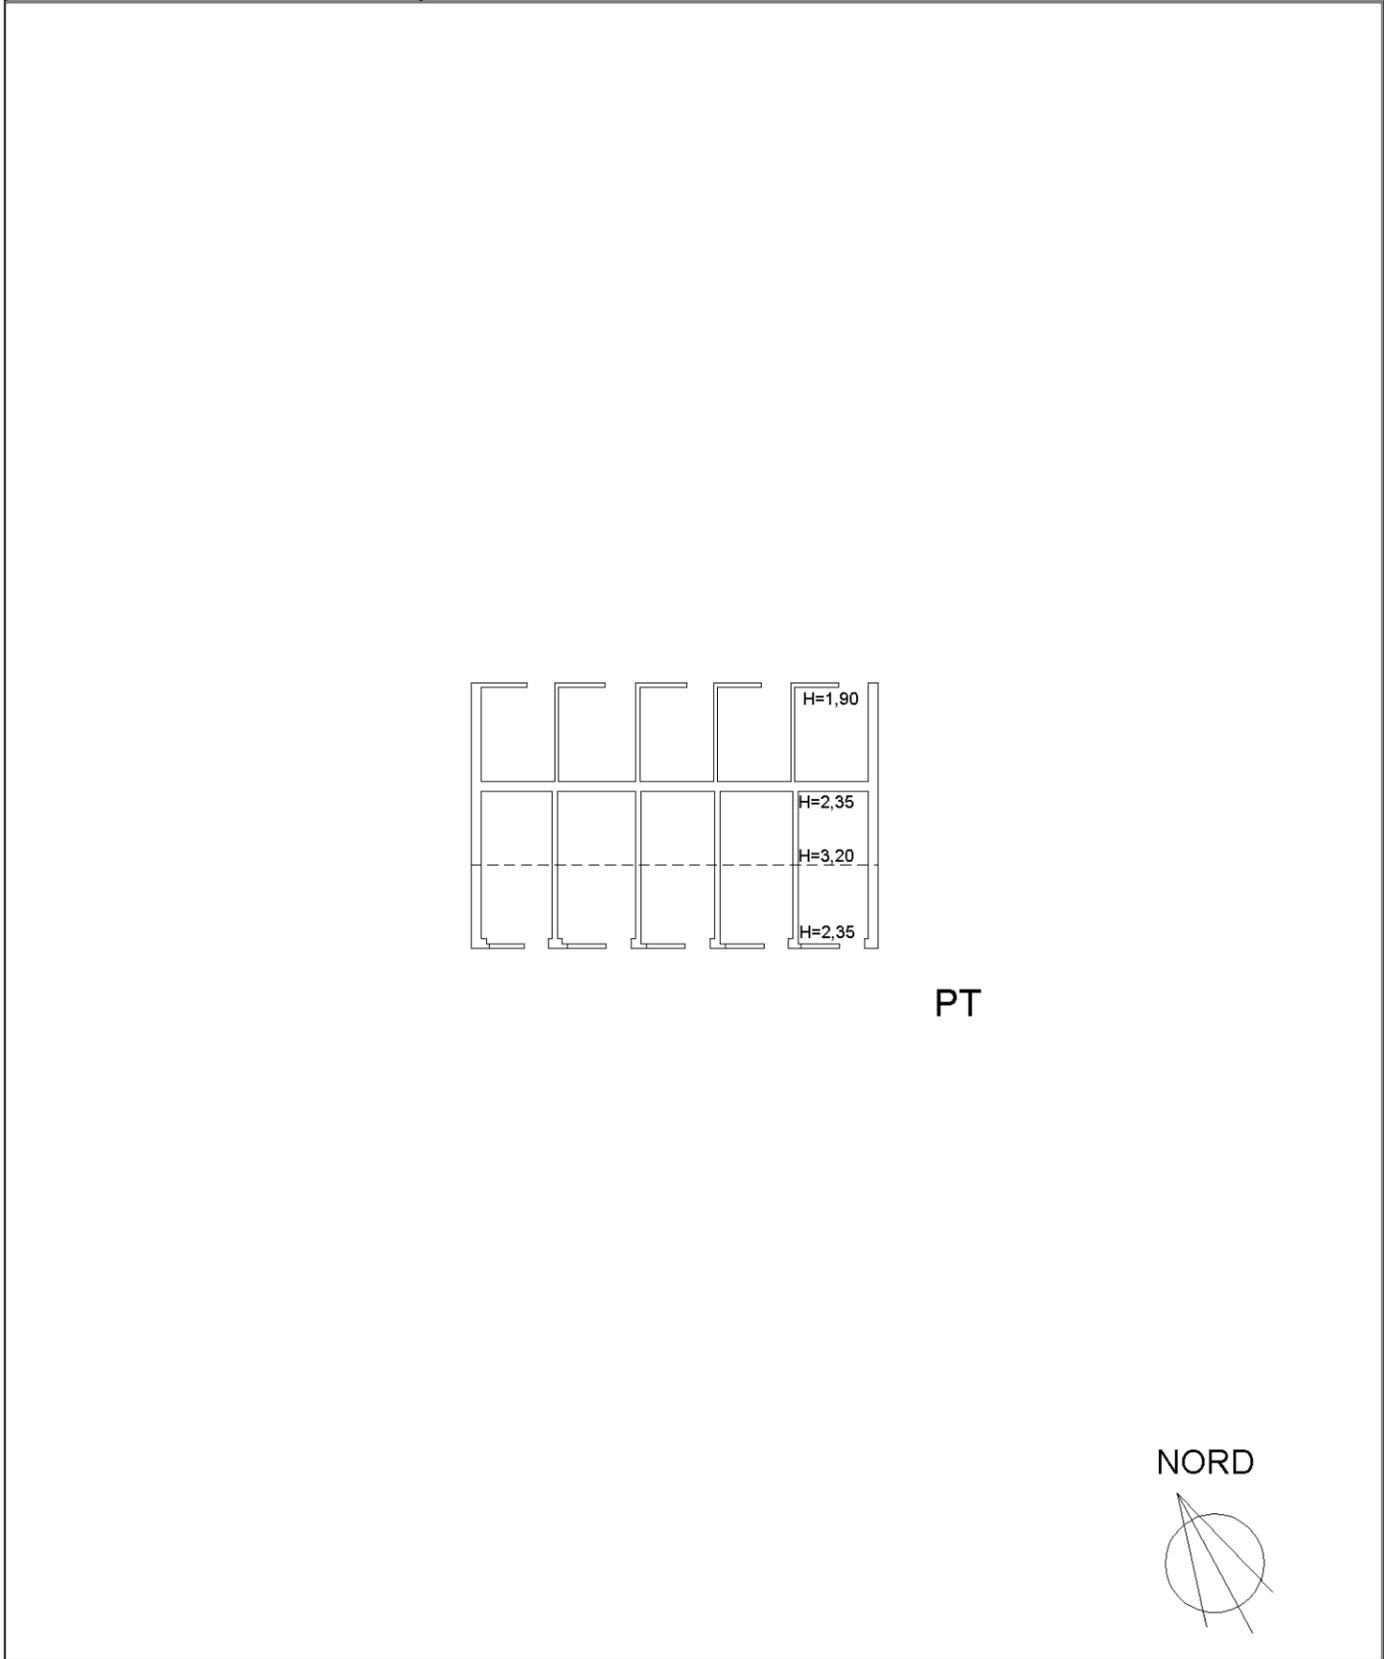

PT

NORD



10 metri

Catasto dei Fabbricati - Situazione al 06/08/2012 - Comune di MONTE SAN GIUSTO (F621) - < Foglio: 15 - Particella: 35 - Subalterno: 4 >