


ELABORATO PLANIMETRICO	Compilato da: Gaudenzi Luigi	Iscritto all'albo: Geometri	Prov. Ascoli	N. 372
	Comune di Montegranaro	Foglio: 16	Particella: 1092	Prat. n. 21/06/2007 del
Dimostrazione grafica dei subalberi		Tipo Mappale n.	Scala 1 : 500	

Agenzia del Territorio
CATASTO FABBRICATI
 Ufficio provinciale di Ascoli


Via Elpidiense Sud

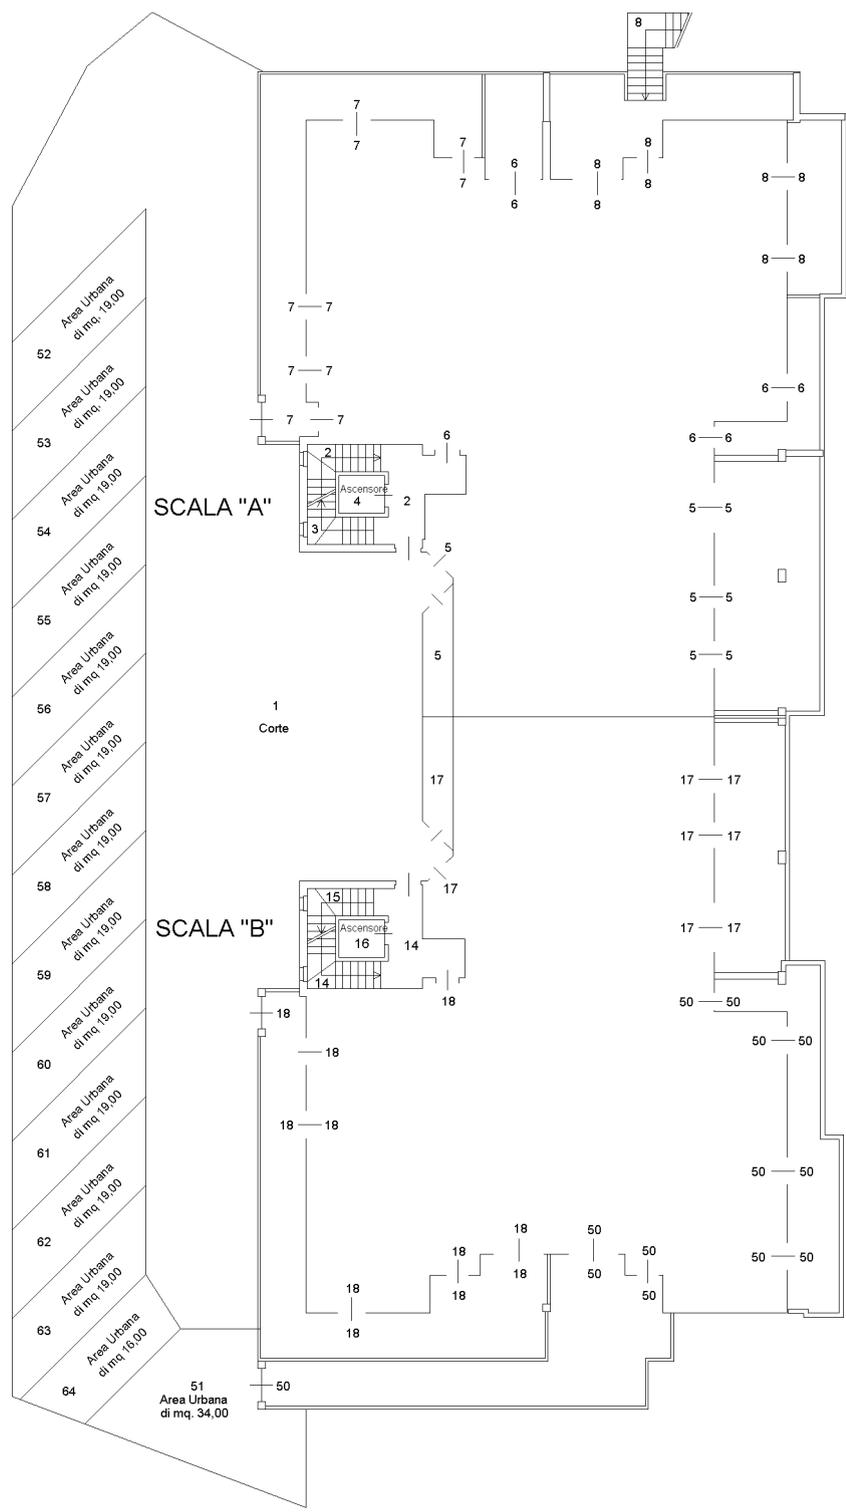


PIANO TERRA



ELABORATO PLANIMETRICO	Compilato da: Gaudenzi Luigi	Iscritto all'albo: Geometri	Prov. Ascoli	N. 372
	Comune di Montegranaro	Sezione: Foglio: 16	Particella: 1092	Prat. n. 21/06/2007 del
Dimostrazione grafica dei subalterni		Tipo Mappale n.	Scala 1 : 200	

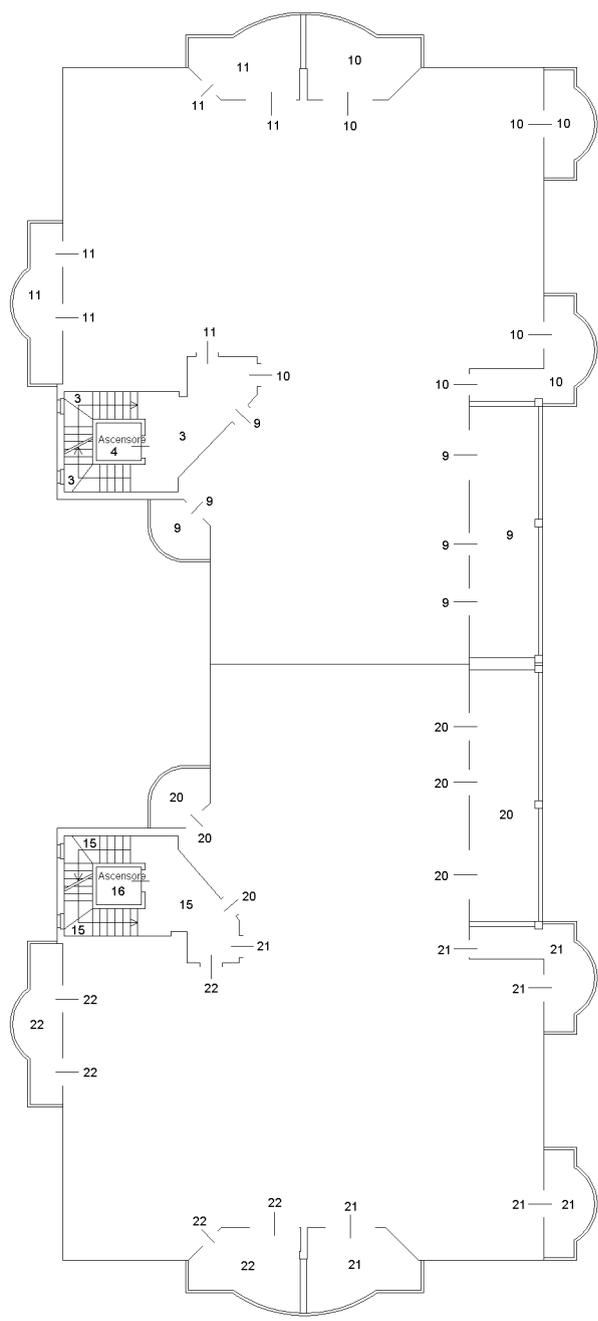

PIANO PRIMO

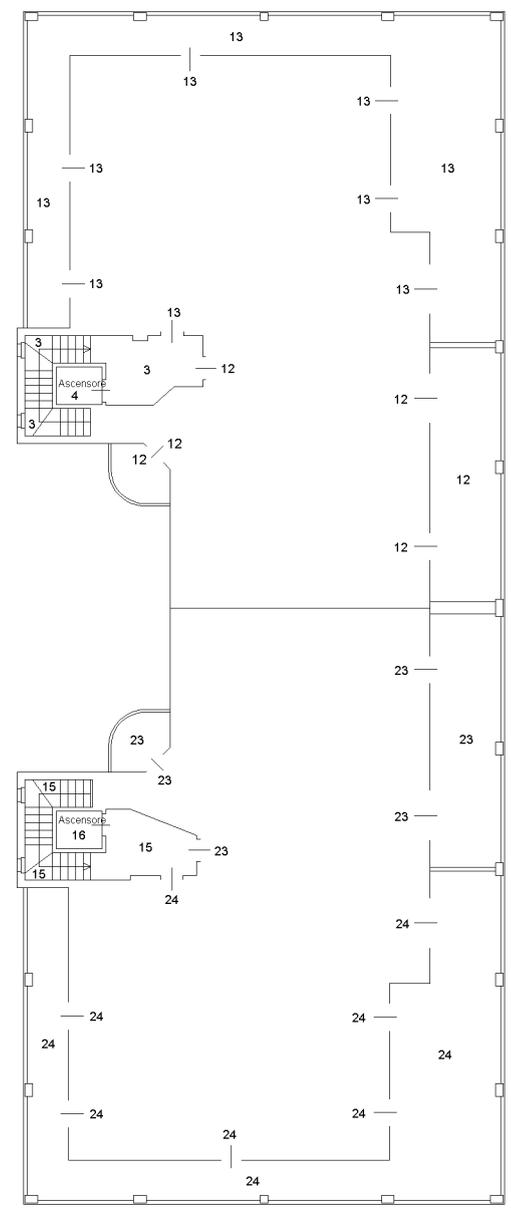

PIANO SECONDO

Ultima planimetria in atti
 Agenzia del Territorio
CATASTO FABBRICATI
 Ufficio provinciale di Ascoli




ELABORATO PLANIMETRICO	Compilato da: Gaudenzi Luigi	Iscritto all'albo: Geometri	Prov. Ascoli	N. 372
	Comune di Montegranaro	Foglio: 16	Particella: 1092	Prat. n. 21/06/2007 del
Dimostrazione grafica dei subalberi		Tipo Mappale n.	Scala 1 : 200	

Agenzia del Territorio
CATASTO FABBRICATI
 Ufficio provinciale di Ascoli

Via Elpidiense Sud

Contrada Santa Leandra

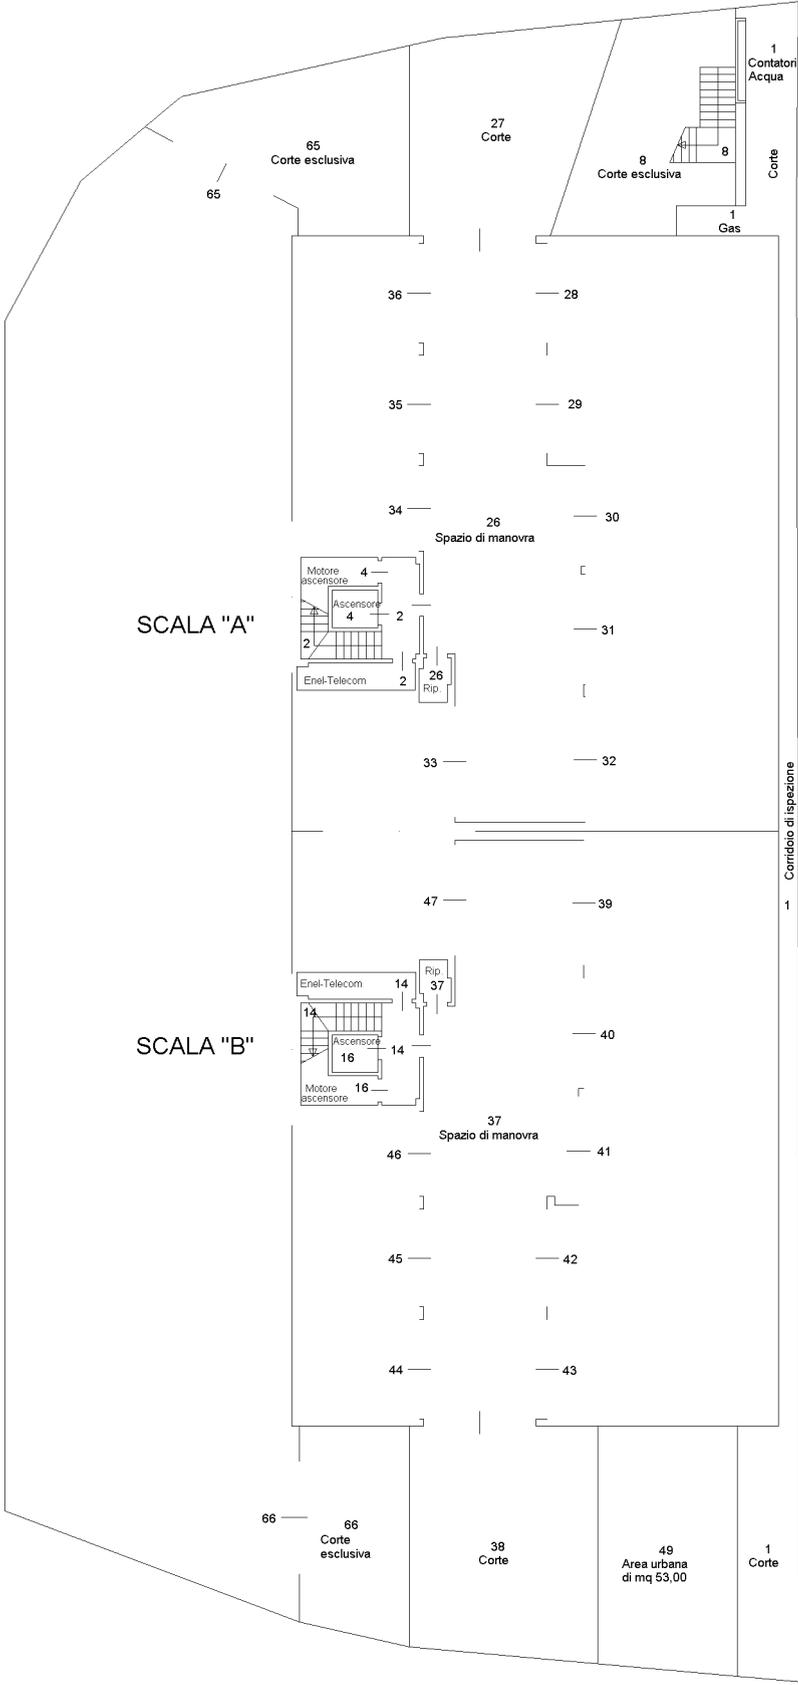

PIANO 1° SOTTOSTRADA

Foglio 16 n. 1078

