

ELABORATO PLANIMETRICO

Compilato da:

~~Geometri Alessandro~~

Iscritto all'albo:

Geometri

Prov. Macerata

N. 1137

**Agenzia delle Entrate
CATASTO FABBRICATI
Ufficio Provinciale di
Macerata**

Comune di Civitanova Marche

Sezione: 1

Foglio: 18

Particella: 305


Protocollo n. MC0018645 del 21/04/2020

Tipo Mappale n.

del

Dimostrazione grafica dei subalterni

Scala 1 : 500

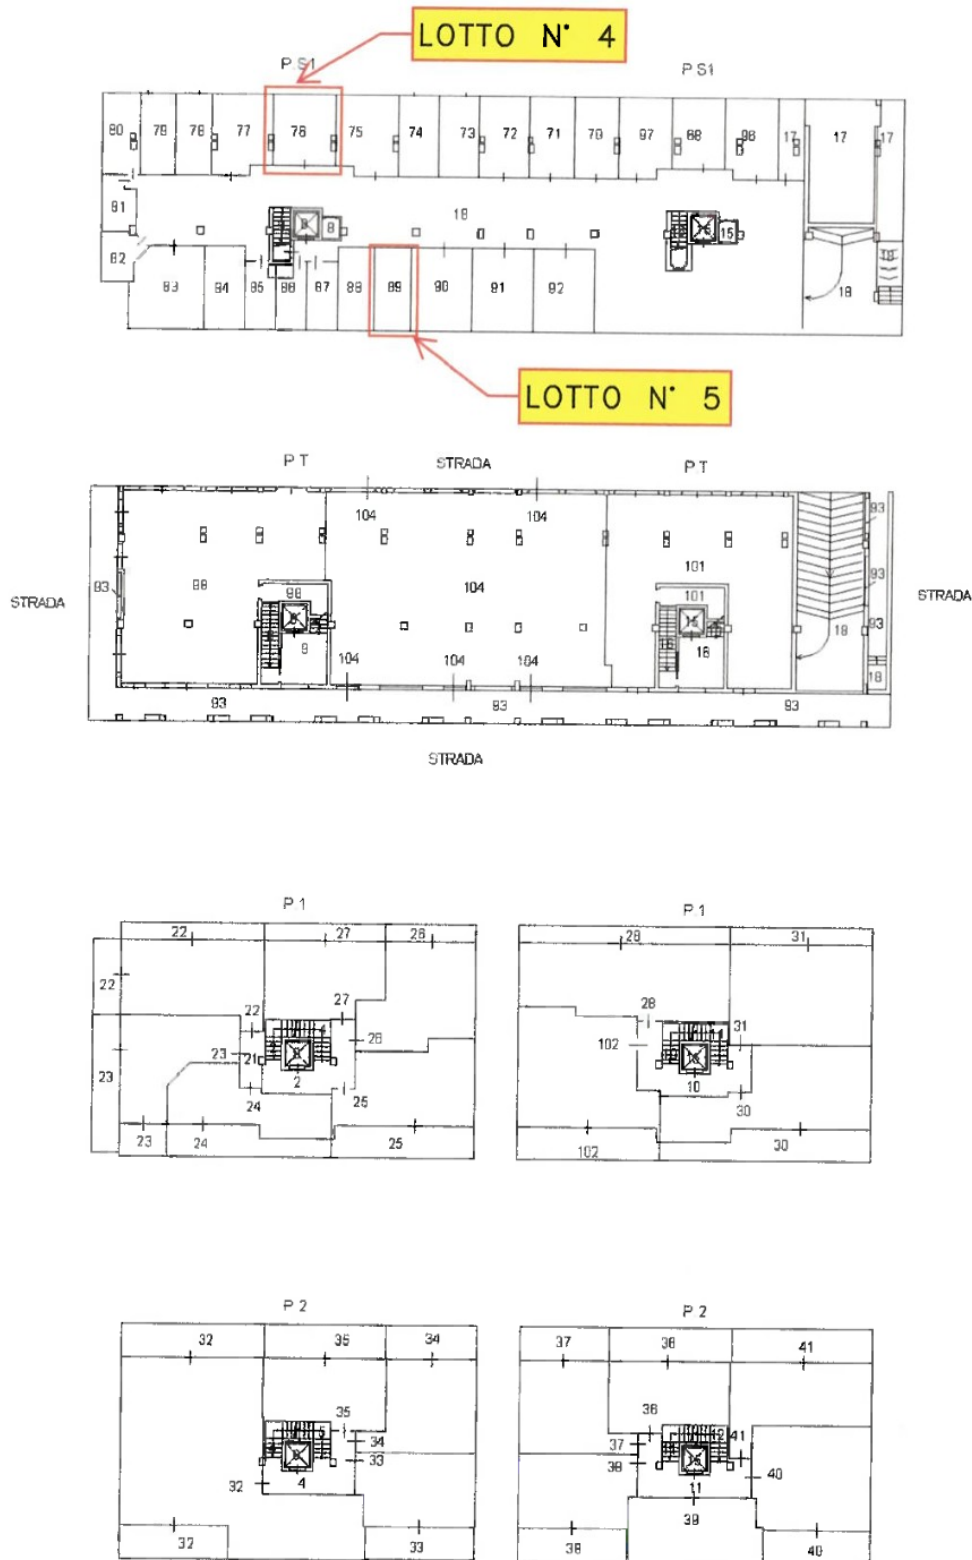

ELABORATO PLANIMETRICO	
Compilato da: Cuppoletti Alessandro	
Iscritto all'albo: Geometri	
Prov. Macerata	N. 1137

Agenzia delle Entrate
CATASTO FABBRICATI
 Ufficio Provinciale di
 Macerata

Comune di Civitanova Marche

Protocollo n. MC0018645 del 21/04/2020

Sezione: 1

Foglio: 18

Particella: 305

Tipo Mappale n.

del

Dimostrazione grafica dei subalterni

Scala 1 : 500

