

Agenzia delle Entrate
CATASTO FABBRICATI
Ufficio Provinciale di
Macerata

Dichiarazione protocollo n. MC0071572del 19/11/2019

Comune di Macerata

Via Lino Liviiabella

civ. SCN

Identificativi Catastali:

Sezione:

Foglio: 113

Particella: 1015

Subalterno: 7

Compilata da:

Zannini Cristian

Iscritto all'albo:
Geometri


Prov. Macerata

N. 984

Planimetria

Scheda n. 1

Scala 1:200

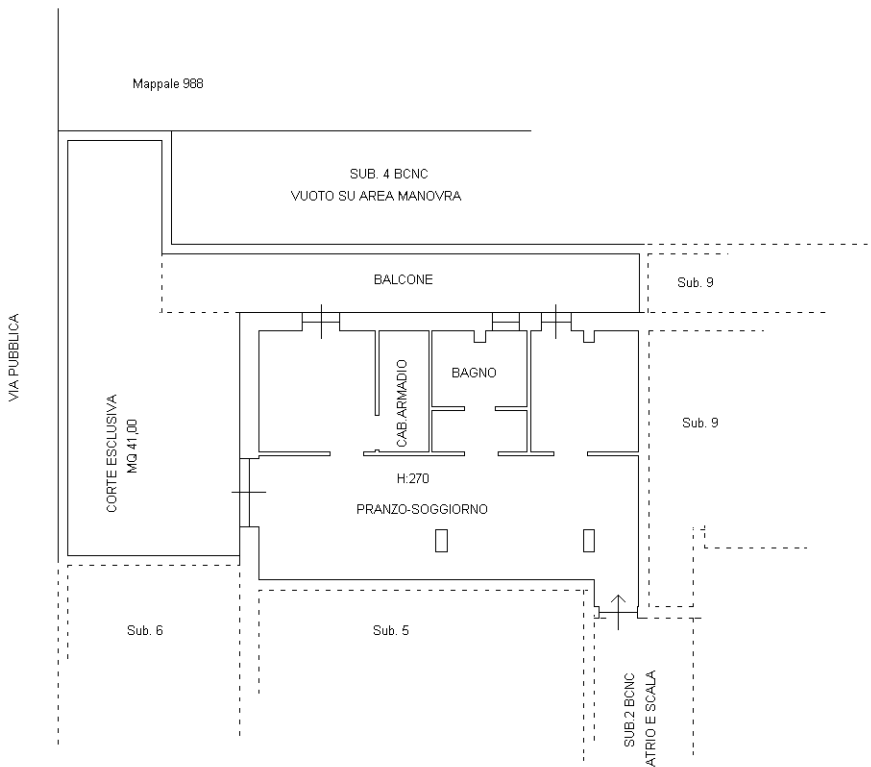

PIANO TERRA

{ SUB.7
SUB.8

NORD



Ultima planimetria in atti

Totale schede: 1 - Formato di acquisizione: A4(210x297) - Formato stampa richiesto: A4(210x297)

Agenzia delle Entrate
CATASTO FABBRICATI
Ufficio Provinciale di
Macerata

Dichiarazione protocollo n. MC0071572del 19/11/2019

Comune di Macerata

Via Lino Liviabella

civ. SCN

Identificativi Catastali:

Sezione:

Foglio: 113

Particella: 1015

Subalterno: 21

Compilata da:

Zannini Cristian

Iscritto all'albo:
Geometri


Prov. Macerata

N. 984

Planimetria

Scheda n. 1

Scala 1:200

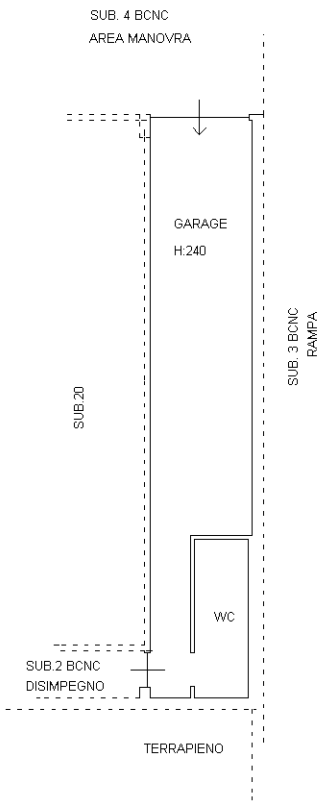

PIANO INTERRATO

NORD

Ultima planimetria in atti

Totale schede: 1 - Formato di acquisizione: A4(210x297) - Formato stampa richiesto: A4(210x297)

ELABORATO PLANIMETRICO		Agenzia delle Entrate CATASTO FABBRICATI Ufficio Provinciale di Macerata	
Compilato da: Zannini Cristian			
Iscritto all'albo: Geometri			
Prov. Macerata		N. 984	
Comune di Macerata		Protocollo n. MC0071572 del 19/11/2019	
Sezione: Foglio: 113 Particella: 1015		Tipo Mappale n. 70989 del 15/11/2019	
Dimostrazione grafica dei subalterni		Scala 1 : 500	

