

Catasto dei Fabbricati - Situazione al 14/12/2015 - Comune di TREIA (L366) - < Foglio: 80 - Particella: 174 - Subalterno: 4 >
CONTRADA VALCERASA piano: 1;

MODULARIO
F. - rig. rënd. - 497




MINISTERO DELLE FINANZE
DIREZIONE GENERALE DEL CATASTO E DEI SERVIZI TECNICI ERARIALI
NUOVO CATASTO EDILIZIO URBANO
(R. DECRETO-LEGGE 13 APRILE 1939, N. 652)

MOD. B (Nuovo Catasto Edilizio Urbano)

Lire
200

Planimetria dell'immobile situato nel Comune di TREIA Via VALACERASA
Ditta
Allegata alla dichiarazione presentata all'Ufficio Tecnico Erariale di MACERATA

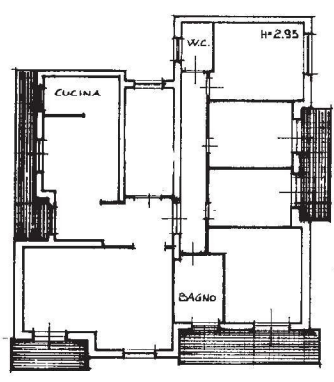

piano primo

ORIENTAMENTO



SCALA DI 1:200

SPAZIO RISERVATO PER LE ANNOTAZIONI D'UFFICIO

DATA
PROT. N° 58/88

F. 80 - 174/4

Compilata dal
(Titolo, nome e cognome del tecnico)
geom. SANDRO MICOZZI
Iscritto all'Albo dei Geometri
della Provincia di Macerata
DATA 7 Luglio 1987
Firma: *Sandro Miccozzi*

Catasto dei Fabbricati - Situazione al 14/12/2015 - Comune di TREIA (L366) - < Foglio: 80 - Particella: 174 - Subalterno: 5 >
CONTRADA VALCERASA piano: S1;

MODULARIO
F. - rig. rend. - 497



MINISTERO DELLE FINANZE

DIREZIONE GENERALE DEL CATASTO E DEI SERVIZI TECNICI ERARIALI

Mod. B (Nuovo Catasto Edilizio Urbano)

NUOVO CATASTO EDILIZIO URBANO


(R. DECRETO-LEGGE 13 APRILE 1939, N. 652)

Lire
200

Planimetria dell'immobile situato nel Comune di TREIA Via VALCERASA

Ditta

Allegata alla dichiarazione presentata all'Ufficio Tecnico Erariale di MACERATA

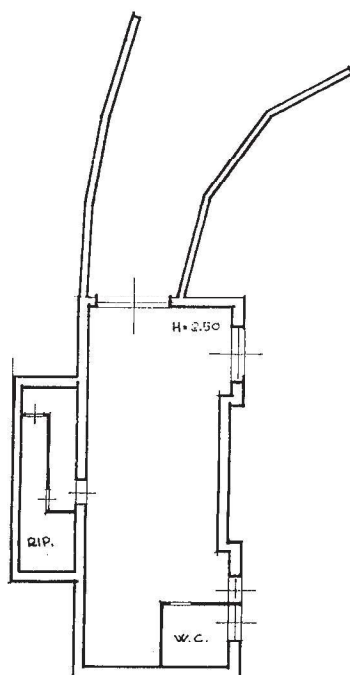

piano primo sottostrada

ORIENTAMENTO



SCALA DI 1:200

SPAZIO RISERVATO PER LE ANNOTAZIONI D'UFFICIO

DATA

PROT. N°

02188

F. 80 - 174 / 5

Compilata dal

(Titolo, nome e cognome del tecnico)

geom. SANDRO MICOZZI

Iscritto all'Albo dei Geometri

della Provincia di Macerata


DATA 7 Luglio 1988

Firma: Micozzi Sandro

10 metri

UFFICIO TECNICO ERARIALE DI MACERATA	COMUNE DI TREIA	elaborato planimetrico	
F. 80 N. 174		scala 1:200	pag 2/5
NUOVO CATASTO EDILIZIO URBANO			

orientamento

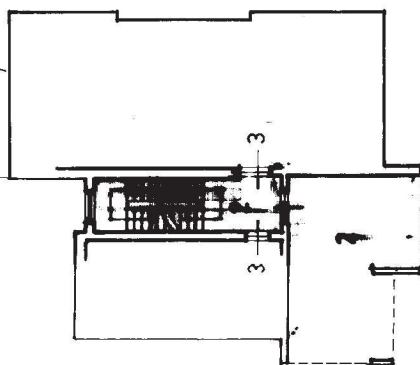


Piano terra

IL TECNICO
M. J. P. P. P.

UFFICIO TECNICO ERARIALE DI <u>MACERATA</u> NUOVO CATASTO EDILIZIO URBANO	COMUNE DI <u>TREIA</u> F. <u>80</u> N. <u>174</u>	elaborato planimetrico	
		scala 1:200	pag 3/5

orientamento

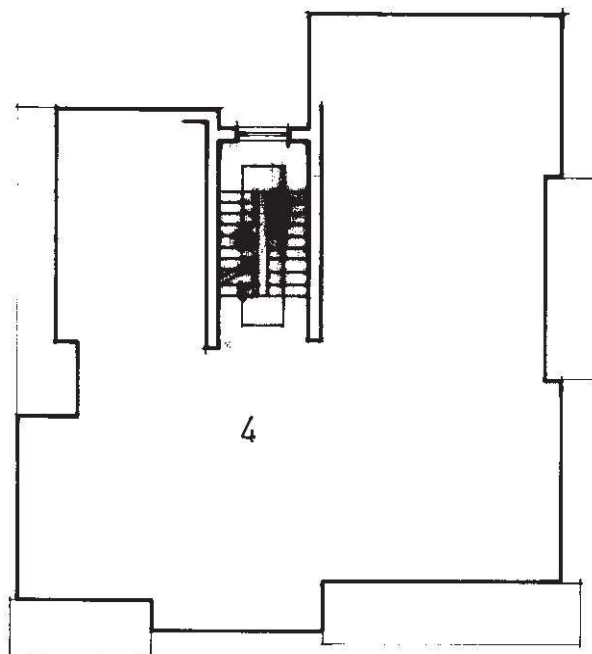


piano primo

IL TECNICO
PRO. MONTI
Monti

UFFICIO TECNICO ERARIALE DI <u>MACERATA</u> NUOVO CATASTO EDILIZIO URBANO	COMUNE DI <u>TREIA</u> F. <u>80</u> N. <u>174</u>	elaborato planimetrico	
		scala 1:200	pag 4/5

orientamento

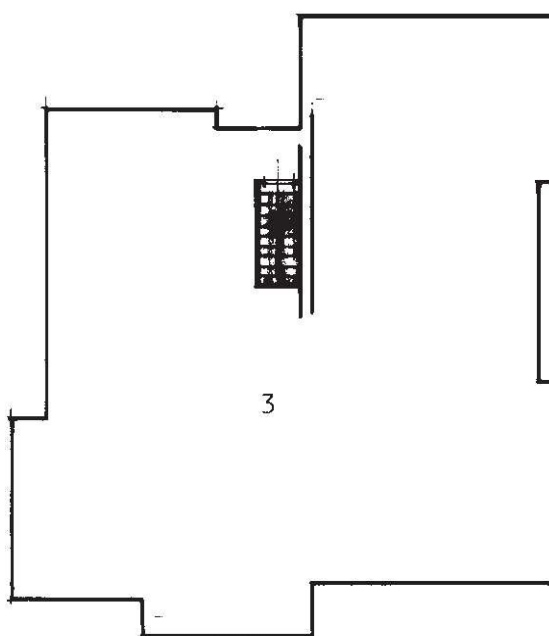


piano secondo



UFFICIO TECNICO ERARIALE	COMUNE DI	elaborato planimetrico	
DI <u>MACERATA</u>	<u>TREIA</u>	scala 1:200	pag 5/5
NUOVO CATASTO EDILIZIO URBANO	F. <u>80</u> N. <u>174</u>		

orientamento

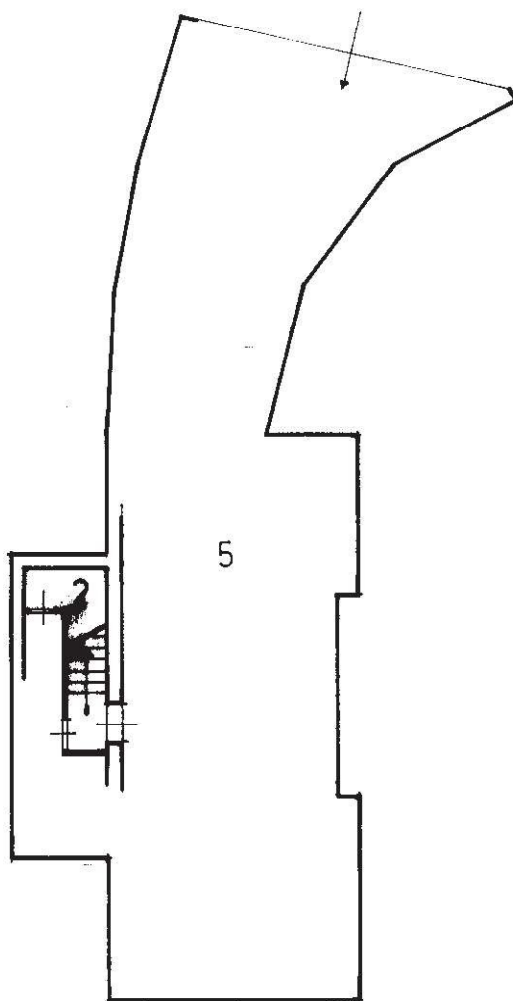

piano primo sottostrada

IL TECNICO

Mezzi, fucini