




MINISTERO DELLE FINANZE
DIREZIONE GENERALE DEL CATASTO E DEI SERVIZI TECNICI ERARIALI
NUOVO CATASTO EDILIZIO URBANO

(R. DECRETO-LEGGE 13 APRILE 1939, N. 652)

Lire
200

Planimetria dell'immobile situato nel Comune di PORTORECANATI Via _____
Ditta HONACHESI-POLOU Gabriella n.e. Macerata li 28-1-1947
Allegata alla dichiarazione presentata all'Ufficio Tecnico Erariale di MACERATA

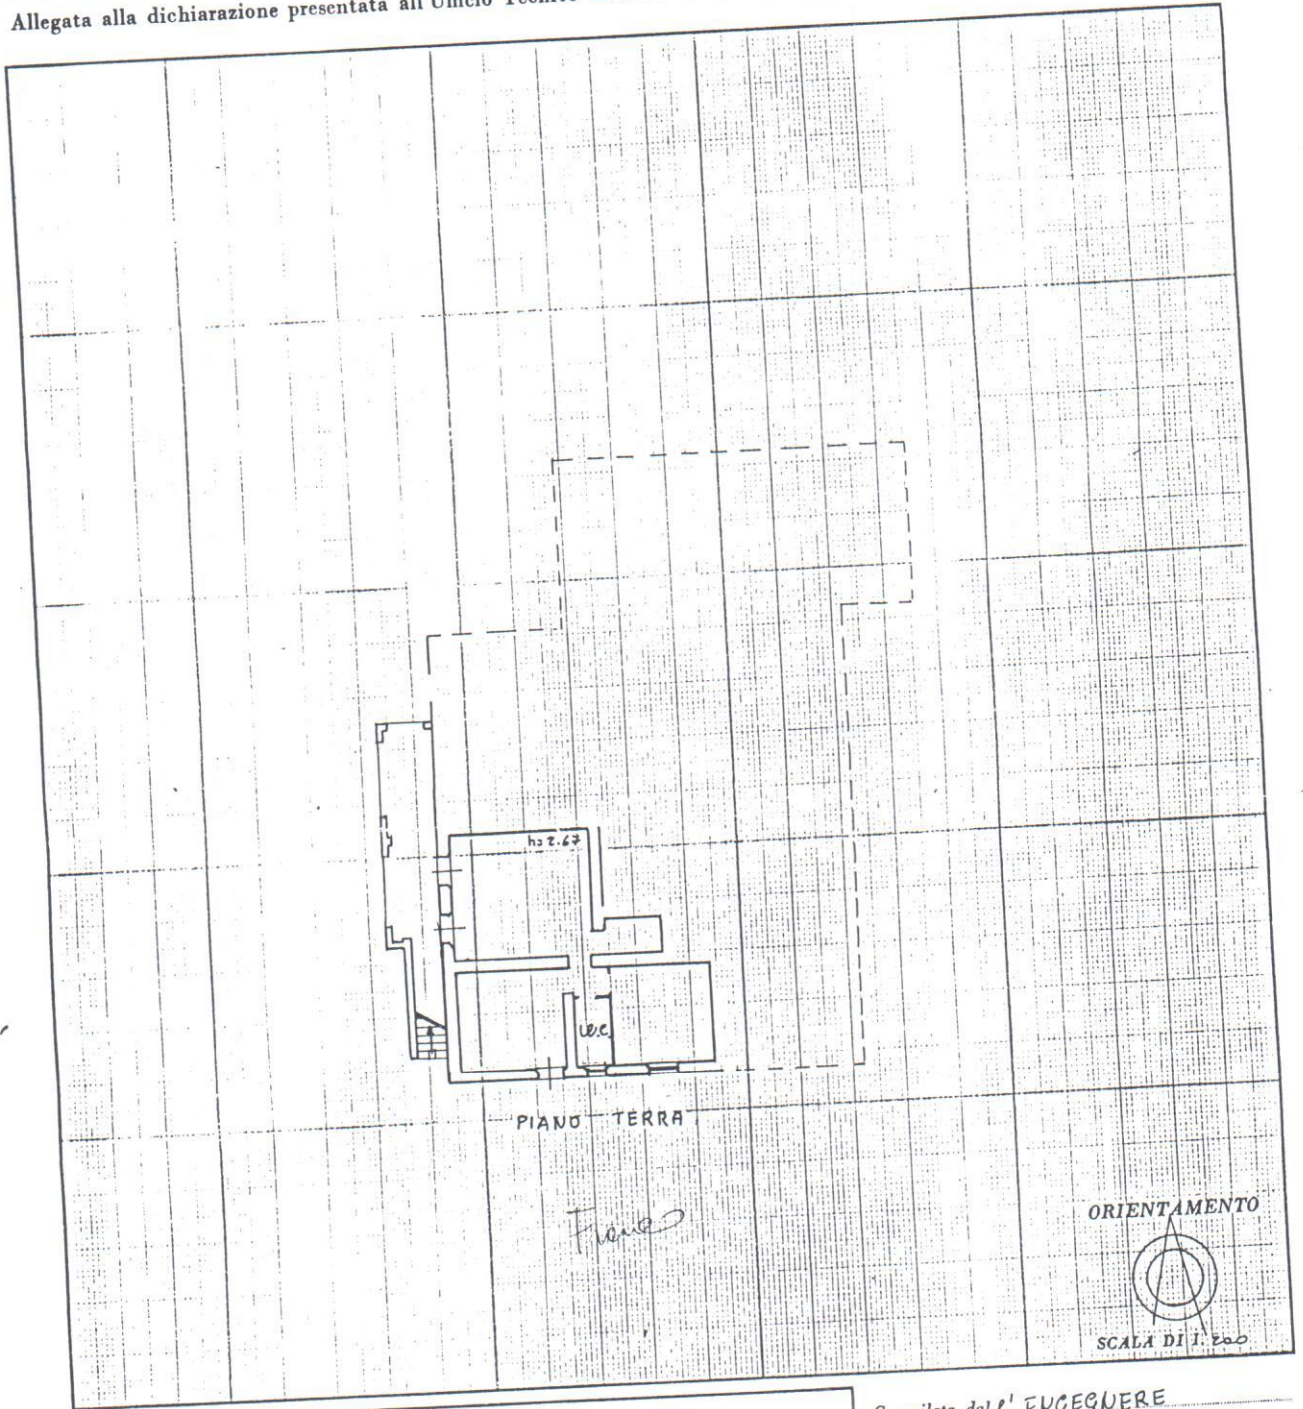

SPAZIO RISERVATO PER LE ANNOTAZIONI D'UFFICIO

DATA
PROT. N°

Fg. 20 N° 24 sub. 5

Compilata dal l'INGEGNERE
(Titolo, nome e cognome del tecnico)
FRANCESCA BUGLIONI
Iscritto all'Albo degli Ingegneri
della Provincia di ANCONA

DATA
Firma: Francesca Buglioni
Dott. Ing. Francesca BUGLIONI
Ordine Ingegneri Prov. Ancona n. 775


1007269



NUOVO CATASTO EDILIZIO URBANO

(R. DECRETO-LEGGI 13 APRILE 1939, N. 652)

Planimetria dell'immobile situato nel Comune di PORTORECANATI Via C/da S. Maria in Potenza
Ditta HONACHESI-POLOMI gabriella ne Macerata li 28-1-1947 ed altri
Allegata alla dichiarazione presentata all'Ufficio Tecnico Erariale di MACERATA

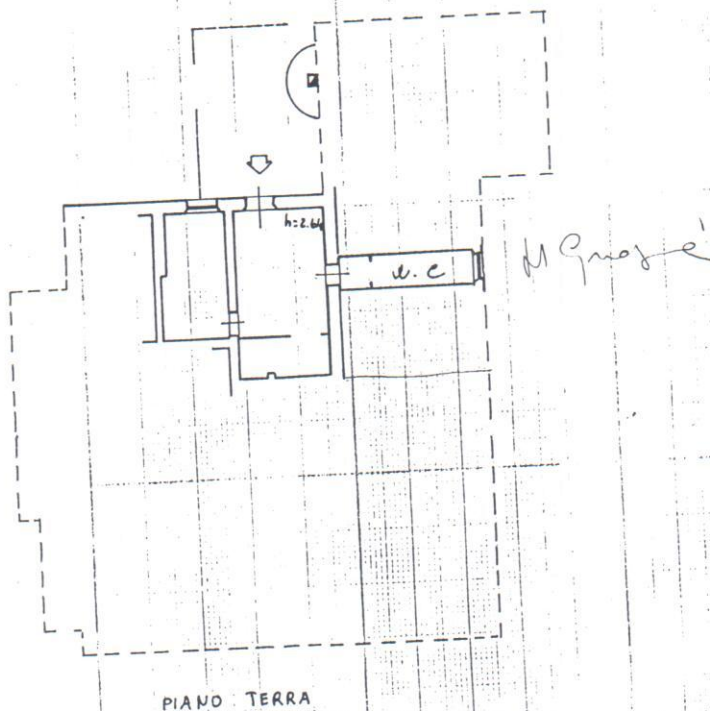

PIANO TERRA

ORIENTAMENTO



SCALA DI 1:200

SPAZIO RISERVATO PER LE ANNOTAZIONI D'UFFICIO

DATA
PROT. N°

Fig. 20 N° 24 sub. 6

Compilata dall'INGEGNERE
(Titolo, nome e cognome del tecnico),
FRANCESCA BUGLIONIIscritto all'Albo degli Ingegneri
della Provincia di ANCONA

DATA

Firma:

Francesca Buglioni
Ordine Ingegneri Prov. Ancona n. 775

MODULARIO
F. - rig. rend. - 497

MINISTERO DELLE FINANZE


DIREZIONE GENERALE DEL CATASTO E DEI SERVIZI TECNICI ERARIALI

NUOVO CATASTO EDILIZIO URBANO

(R. DECRETO-LEGGE 13 APRILE 1939, N. 652)

Lire
200

Planimetria dell'immobile situato nel Comune di PORTORECANATI Via Ch. S. Maria in Potenza
 Ditta HONACHESI-POLOMI Gabriella n.e. Macerata li 28-1-1947 ed altri
 Allegata alla dichiarazione presentata all'Ufficio Tecnico Erariale di MACERATA

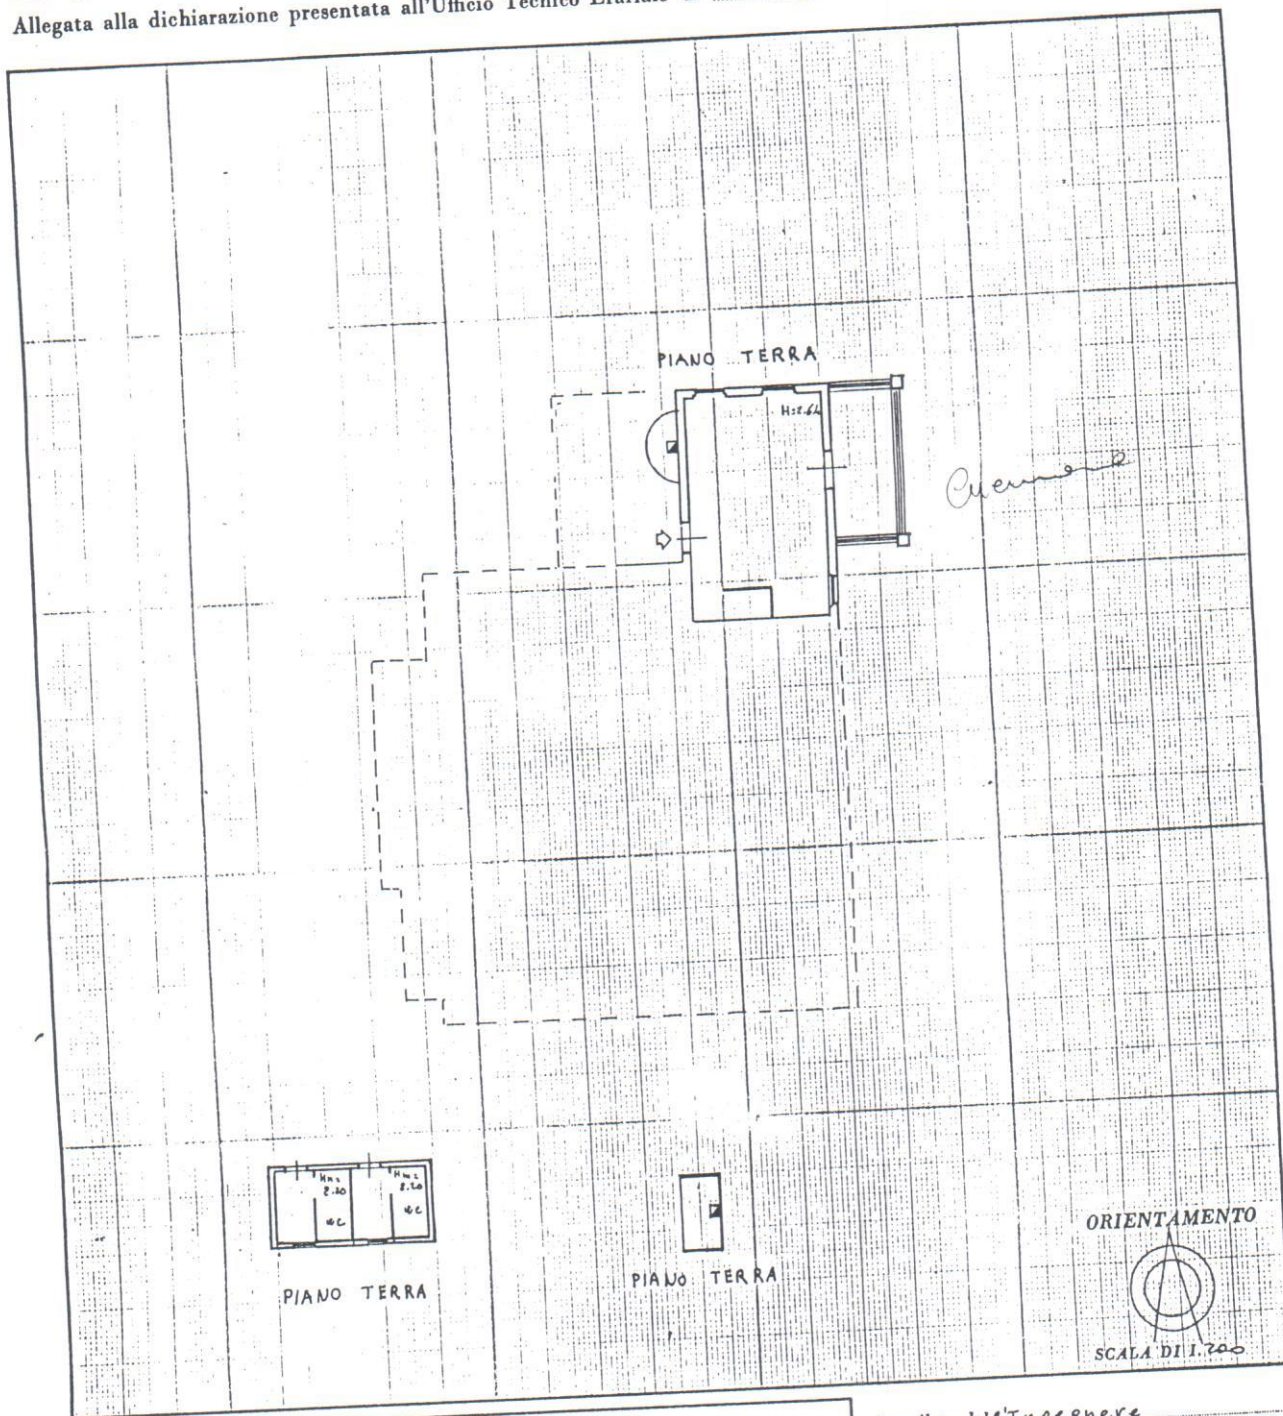

SPAZIO RISERVATO PER LE ANNOTAZIONI D'UFFICIO

DATA
PROT. N°

Fg. 20 N° 24 sub. 7

Compilata dall'Ingegnere
(Titolo, nome e cognome del tecnico)

Francesco Buglioni

Iscritto all'Albo degli Ingegneri
della Provincia di ANCONA

DATA

Firma: *Francesco Buglioni*
Dott. Ing. Francesco BUGLIONI
Ordine Ingegneri Prov. Ancona n. 775



MINISTERO DELLE FINANZE


DIREZIONE GENERALE DEL CATASTO E DEI SERVIZI TECNICI ERARIALI

NUOVO CATASTO EDILIZIO URBANO

(R. DECRETO-LEGGE 13 APRILE 1939, N. 652)

Lire
200

Planimetria dell'immobile situato nel Comune di PORTO AECANATI Via C/de S. Maria in Potenza
 Ditta MONACHESI-POLOPI Gabriella n.e. Macerata li 28.1.1947 ed altri
 Allegata alla dichiarazione presentata all'Ufficio Tecnico Erariale di MACERATA

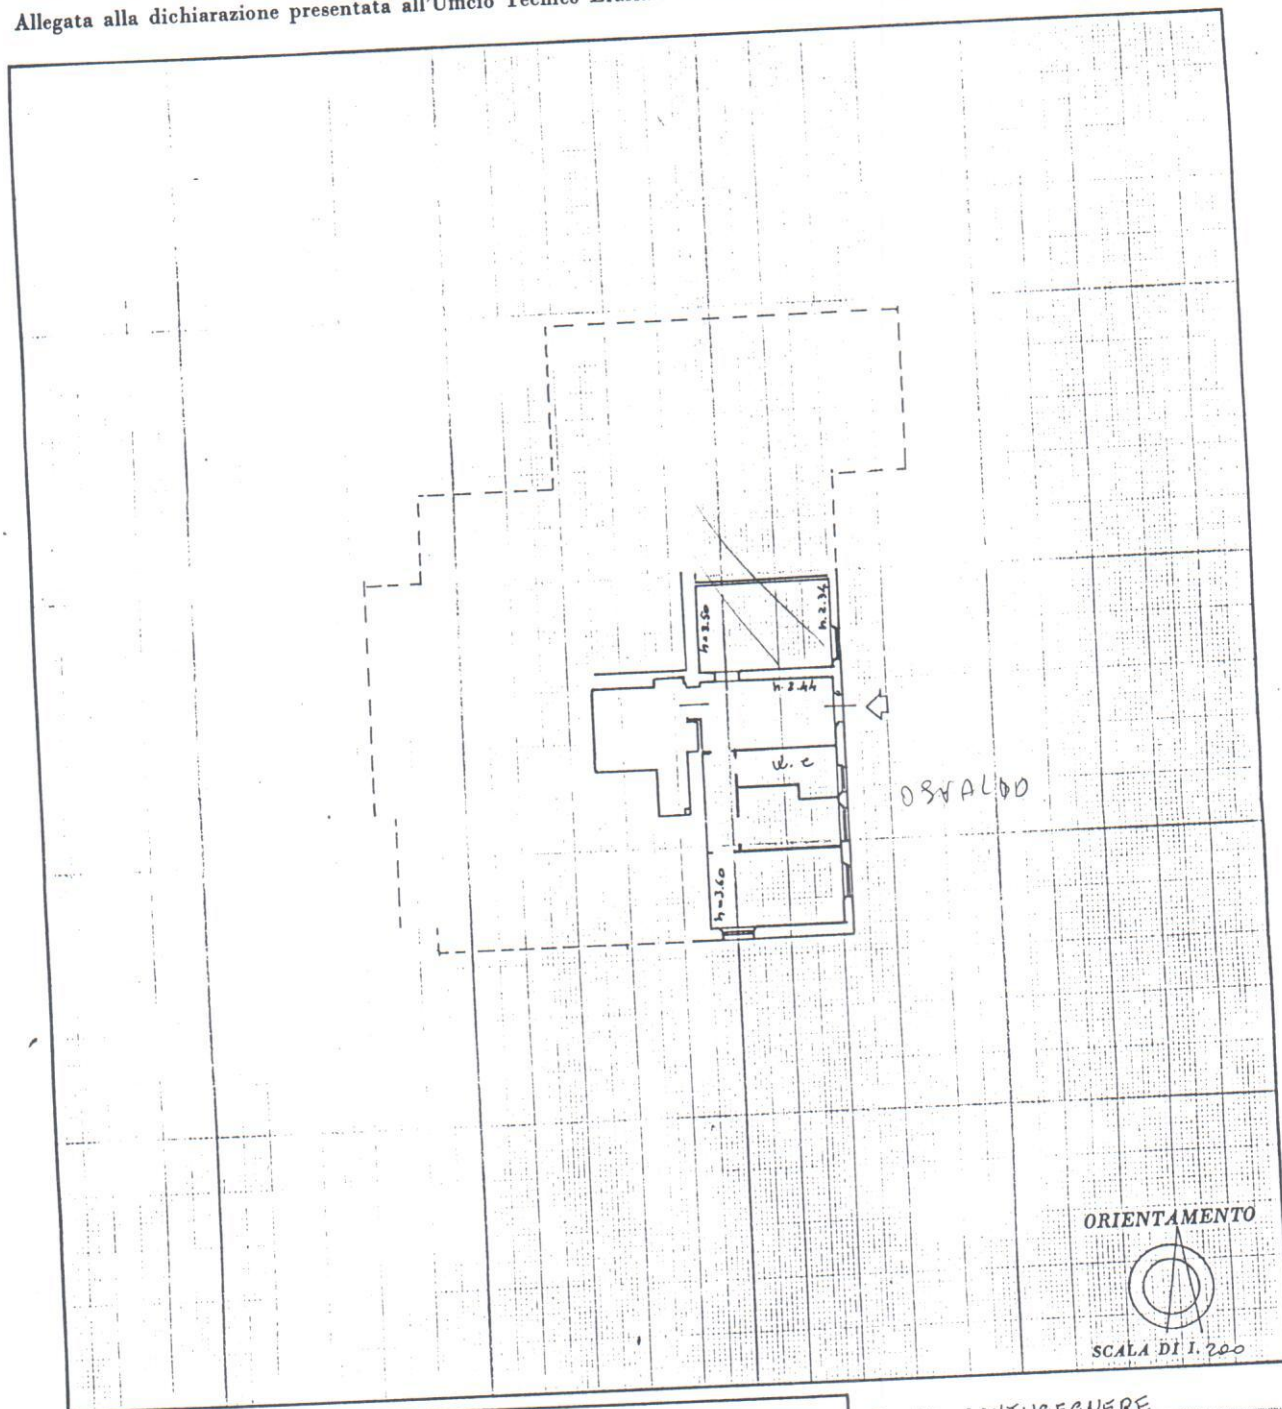

SPAZIO RISERVATO PER LE ANNOTAZIONI D'UFFICIO

DATA
PROT. N°

Fig. 20 N° 24 sub. B

Compilata dall'INGEGNERE

(Titolo, nome e cognome del tecnico)

FRANCESCA BUGLIONI

Iscritto all'Albo degli Ingegneri
della Provincia di ANCONA

DATA

Firma:

 Dott. Ing. Francesca BUGLIONI
 Ordine Ingegneri Prov. Ancona n. 775

MODULARIO
P. - rig. rend. - 487



MINISTERO DELLE FINANZE


DIREZIONE GENERALE DEL CATASTO E DEI SERVIZI TECNICI ERARIALI

NUOVO CATASTO EDILIZIO URBANO

(R. DECRETO-LEGGE 13 APRILE 1939, N. 652)

Lire
200

Planimetria dell'immobile situato nel Comune di PORTORECANALI Via C/da S. Maria in Potenza
Ditta KOMACHESI-POLOMI Gabriella n.a. Macerata li 28-1-1947 ed altri
Allegata alla dichiarazione presentata all'Ufficio Tecnico Erariale di MACERATA

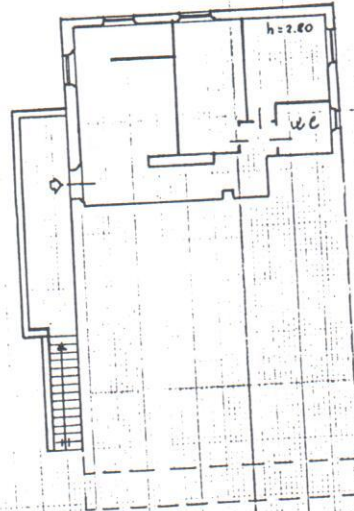

PIANO PRIMO

ORIENTAMENTO



SCALA DI 1:200

SPAZIO RISERVATO PER LE ANNOTAZIONI D'UFFICIO

DATA
PROT. N°

fg. 20 N° 24 sub 9

Compilata dall'INGEGNERE

(Titolo, nome e cognome del tecnico)

FRANCESCA BUGLIONI

Iscritto all'Albo degli Ingegneri
della Provincia di ANCONA

DATA

Firma:

Francesca Buglioni
Dell'Ing. Francesco BUGLIONI
Ordine Ingegneri Prov. Ancona n. 775




NUOVO CATASTO EDILIZIO URBANO

(R. DECRETO-LEGGE 13 APRILE 1939, N. 652)

Lire
200

Planimetria dell'immobile situato nel Comune di PORTORECANATI Via cfda S. Maria in Potenza
Ditta MONACHESI-POLONI Gabriella n.e. Macerata li 28-1-1947 ed altri
Allegata alla dichiarazione presentata all'Ufficio Tecnico Erariale di HACERATA

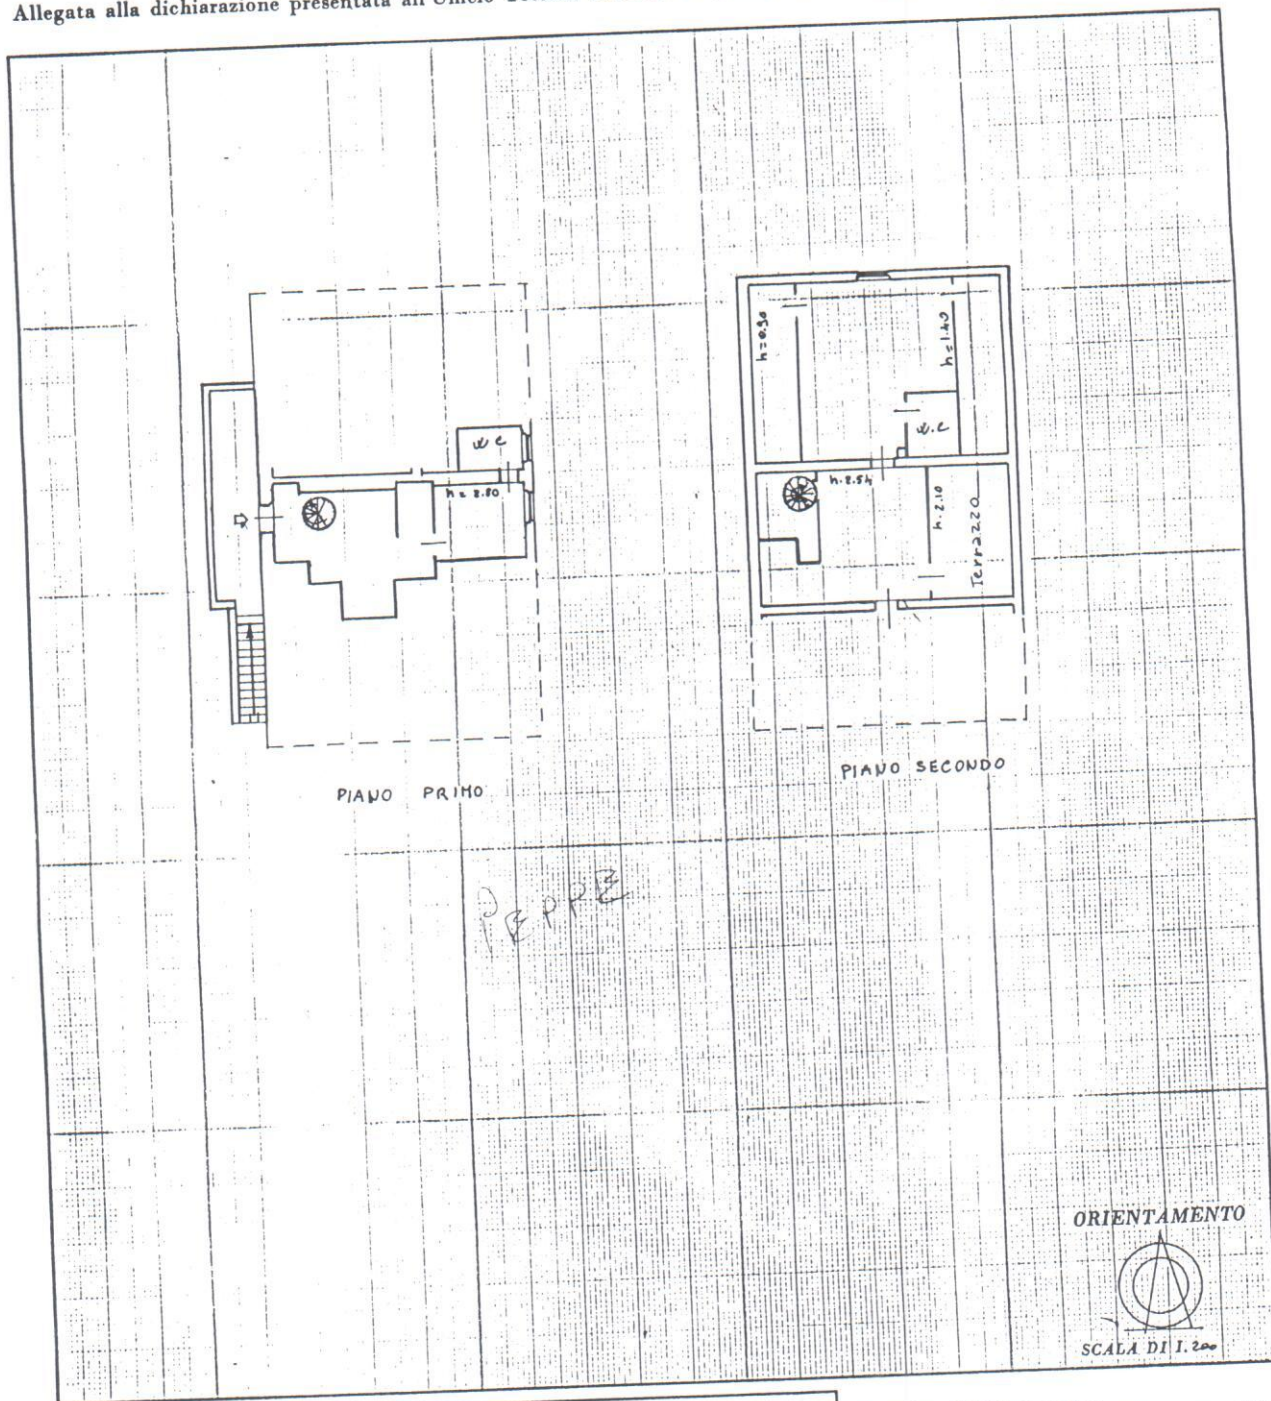

SPAZIO RISERVATO PER LE ANNOTAZIONI D'UFFICIO

DATA
PROT. N°

Fg. 20 N° 24 sub. 10


Compilata dall'Ingegnere
(Titolo, nome e cognome del tecnico)
FRANCESCA BUGLIONI
Iscritto all'Albo degli Ingegneri
della Provincia di ANCONA
DATA
Firma: Don Ing. Francesca Buglioni
Ordine Ingegneri Prov. Ancona n. 775



NUOVO CATASTO EDILIZIO URBANO


(R. DECRETO-LEGGE 13 APRILE 1939, N. 652)

Planimetria dell'immobile situato nel Comune di PORTO RECANATI Via C/da S. Maria in Potenza
Ditta MONACHESI-POLOMI Gabriella s.n.c. Macerata li 28-1-1947 e altri
Allegata alla dichiarazione presentata all'Ufficio Tecnico Erariale di MACERATA

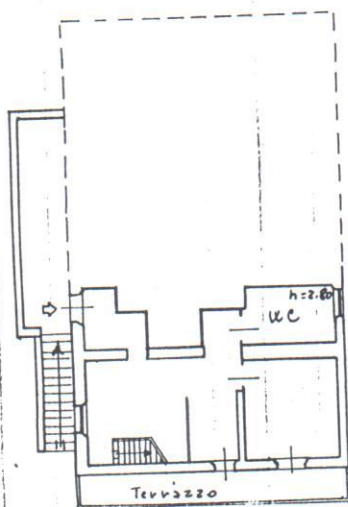

PIANO PRIMO

NONNA

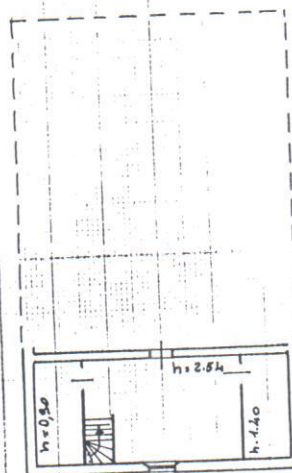

PIANO SECONDO

ORIENTAMENTO



SCALA DI 1:200

SPAZIO RISERVATO PER LE ANNOTAZIONI D'UFFICIO

DATA
PROT. N°

fg. 20 p. 24 sub. 11

Compilata dall'INGEGNERE
(Titolo, nome e cognome del tecnico)
FRANCESCA BUGLIOMI
Iscritto all'Albo degli Ingegneri
della Provincia di ANCONA

DATA

Firma:

Francesca Bugliomi
Dott. Ing. FRANCESCA BUGLIOMI
Ordine Ingegneri Prov. Ancona n. 775

MODULARIO
F. rig. rend. - 497

MINISTERO DELLE FINANZE


DIREZIONE GENERALE DEL CATASTO E DEI SERVIZI TECNICI ERARIALI

NUOVO CATASTO EDILIZIO URBANO

(R. DECRETO-LEGGE 13 APRILE 1939, N. 652)

Lire
200

Planimetria dell'immobile situato nel Comune di PORTORECANATI Via S. Maria in Potenza
 Ditta MONACHESI-POLONI Gabriella n. 2 Macerata li 20-1-1947 ed altri
 Allegata alla dichiarazione presentata all'Ufficio Tecnico Erariale di

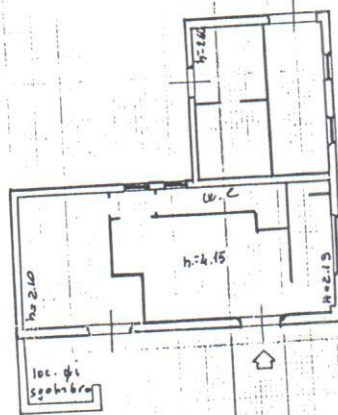

AMM. HARM

ORIENTAMENTO



SCALA DI 1:200

SPAZIO RISERVATO PER LE ANNOTAZIONI D'UFFICIO

DATA
PROT. N°

Fig. 20 N° 24 sub. 12

Compilata dall'INGEGNERE

(Titolo, nome e cognome del tecnico)

FRANCESCA BUGLIONI

Iscritto all'Albo degli Ingegneri
della Provincia di ANCONA

DATA

Firma:

Ordine Ingegneri Prov. Ancona n. 775