

Agenzia delle Entrate
CATASTO FABBRICATI
Ufficio Provinciale di
Macerata

Dichiarazione protocollo n. MC0074206 del 03/12/2019

Planimetria di u.i.u. in Comune di Monte San Giusto

Piazza Aldo Moro

civ. 18

Identificativi Catastali:

Sezione:

Foglio: 13

Particella: 137

Subalterno: 7

Compilata da:

Castricini Luciano

Iscritto all'albo:


Ingegneri

Prov. Macerata

N. 388

Scheda n. 1

Scala 1:200

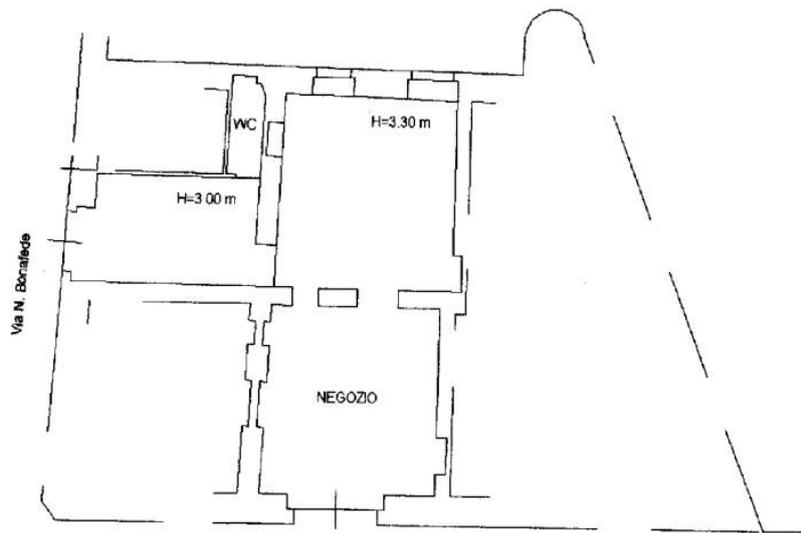

PIANO TERRA



ORIENTAMENTO

Ultima planimetria in atti

Data: 12/07/2024 - n. T37426 - Richiedente: 01093930434

Totale schede: 1 - Formato di acquisizione: A4(210x297) - Formato stampa richiesto: A4(210x297)

Catasto dei Fabbricati - Situazione al 12/07/2024 - Comune di MONTE SAN GIUSTO(F621) - < Foglio 13 - Particella 137 - Subalterno 7 >
PIAZZA ALDO MORO n. 18 Piano I