


PIANO PRIMO H=2.85

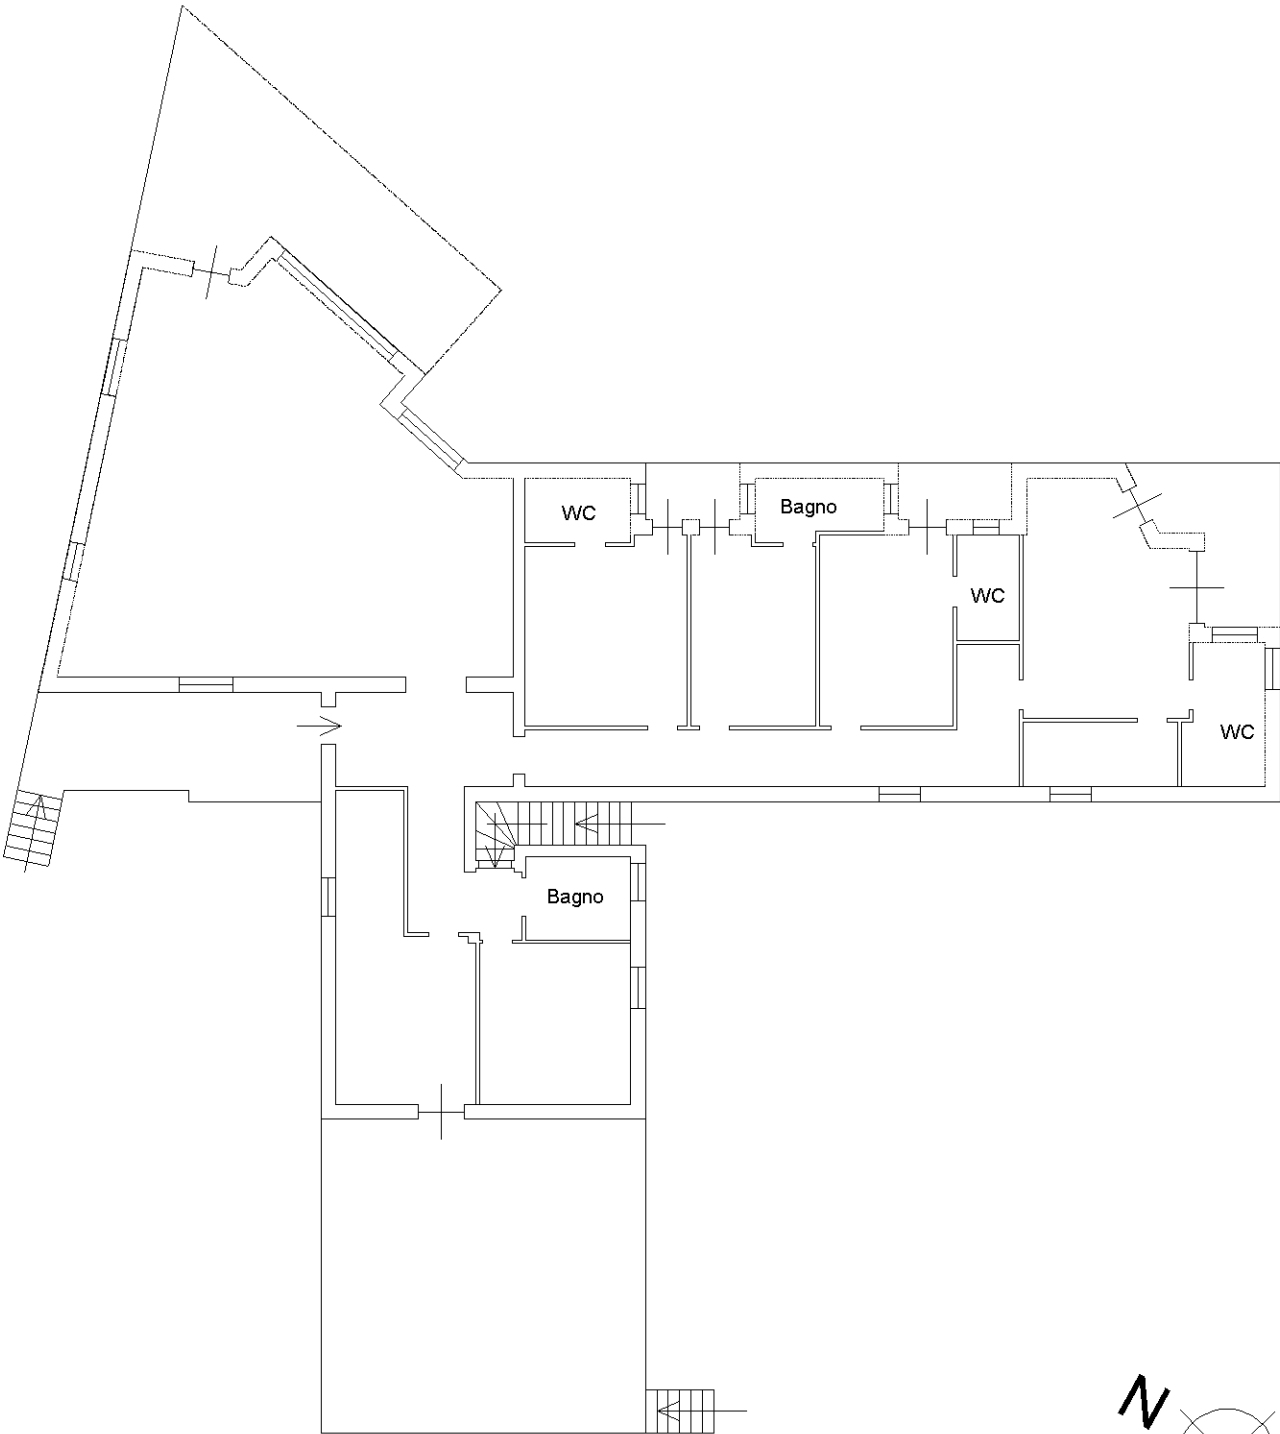


10 metri

ELABORATO PLANIMETRICO	
Compilato da: Ranalli Demis	
Iscritto all'albo: Ingegneri	
Prov. Fermo	N. A479

Agenzia delle Entrate
CATASTO FABBRICATI
 Ufficio Provinciale di
 Ascoli

Comune di Sant'elpidio A Mare			Protocollo n. AP0004960 del 21/01/2019	
Sezione:	Foglio: 33	Particella: 182	Tipo Mappale n.	del
Dimostrazione grafica dei subalterni			Scala 1 : 500	

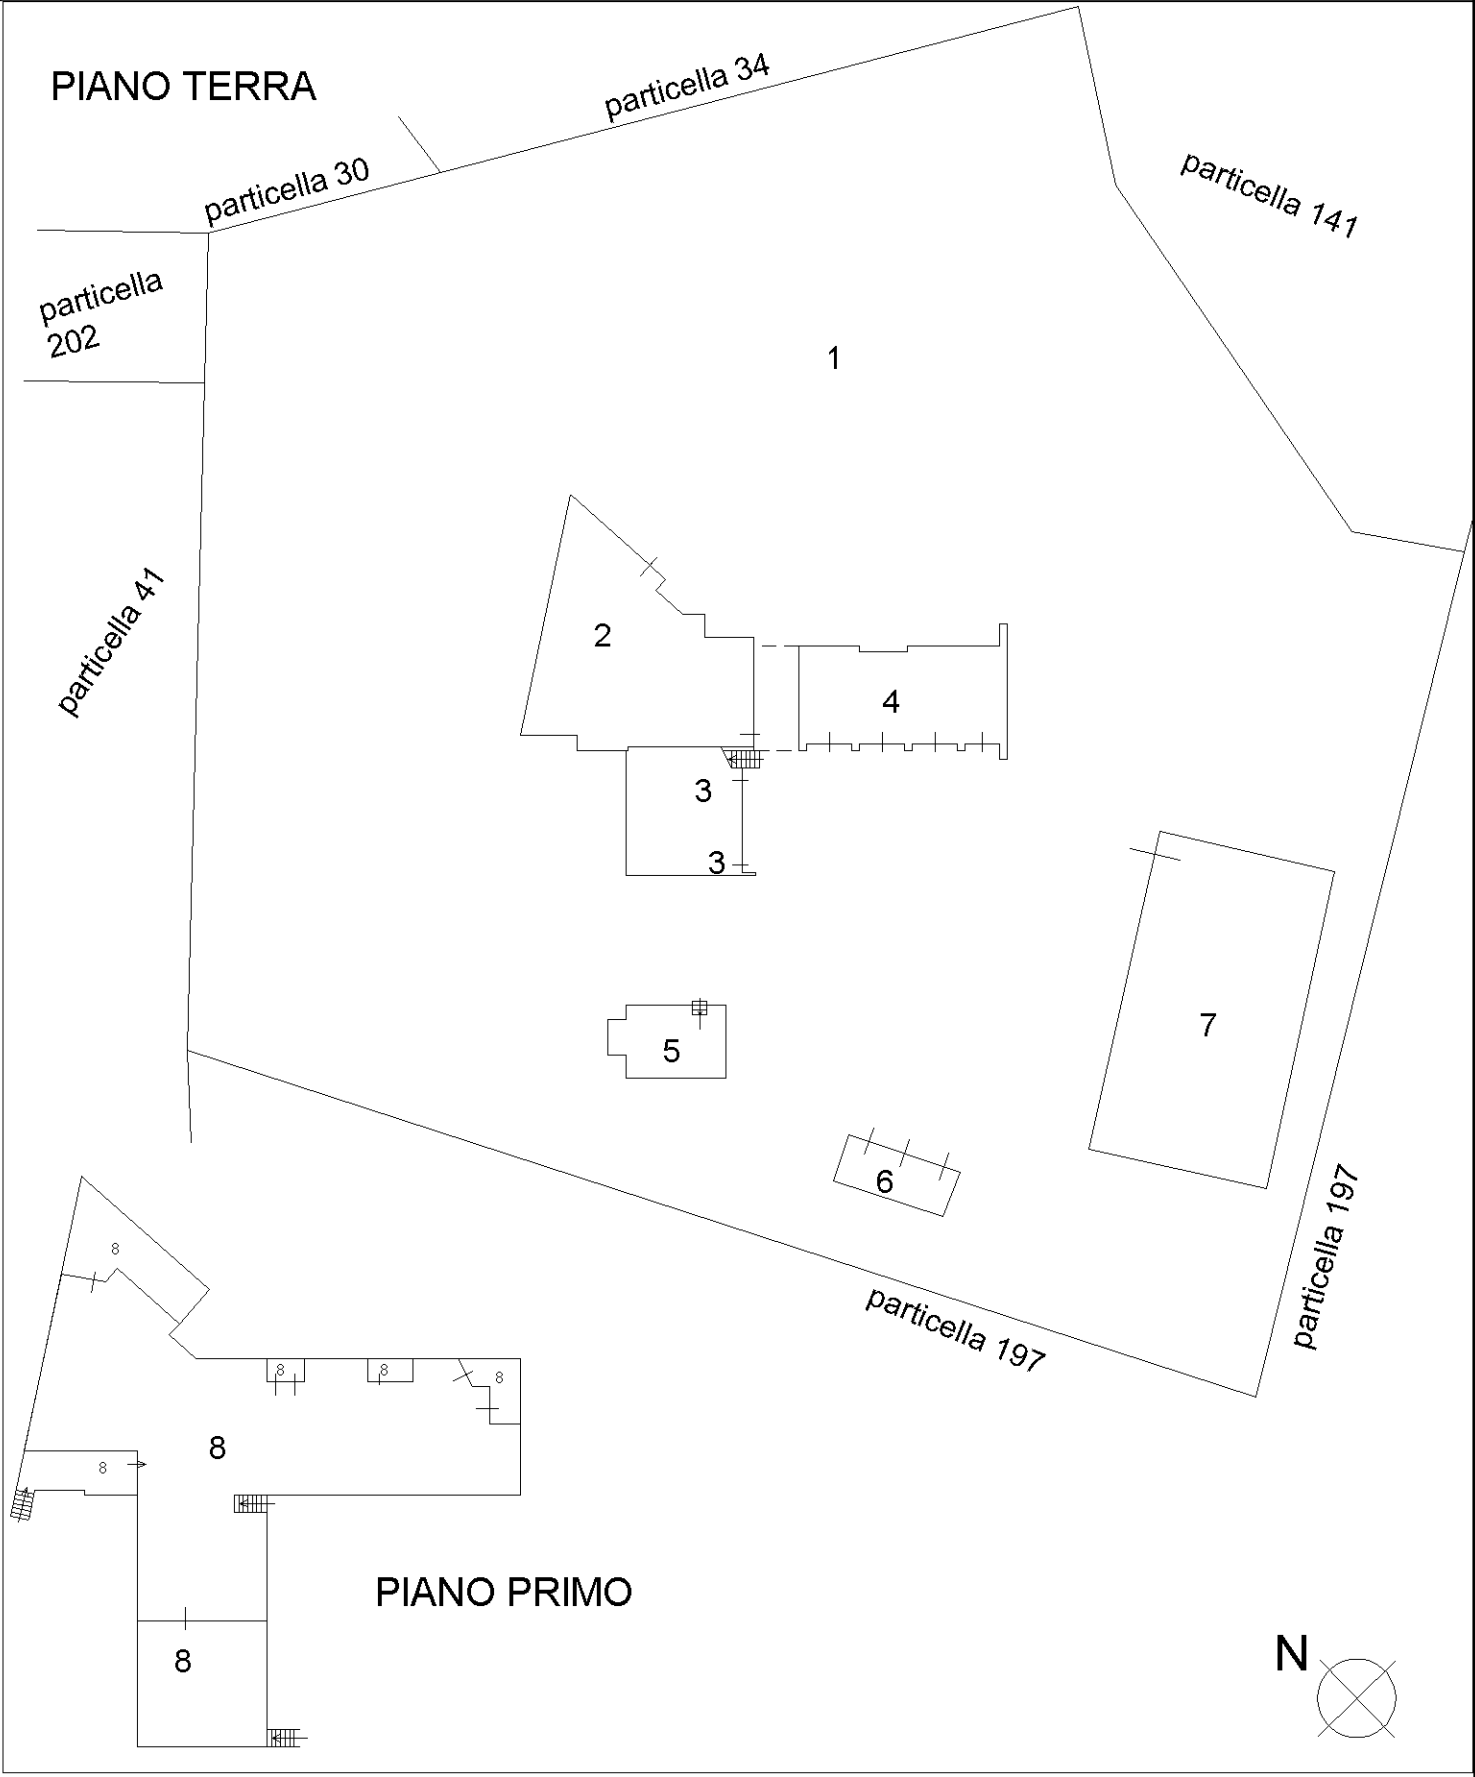

ELABORATO PLANIMETRICO	
Compilato da: Ranalli Demis	
Iscritto all'albo: Ingegneri	
Prov. Fermo	N. A479

Agenzia delle Entrate
CATASTO FABBRICATI
Ufficio Provinciale di
Ascoli

Comune di Sant'elpidio A Mare		Protocollo n. AP0004960 del 21/01/2019	
Sezione:	Foglio: 33	Particella: 182	Tipo Mappale n. del
Dimostrazione grafica dei subalterni			Scala 1 : 500

