



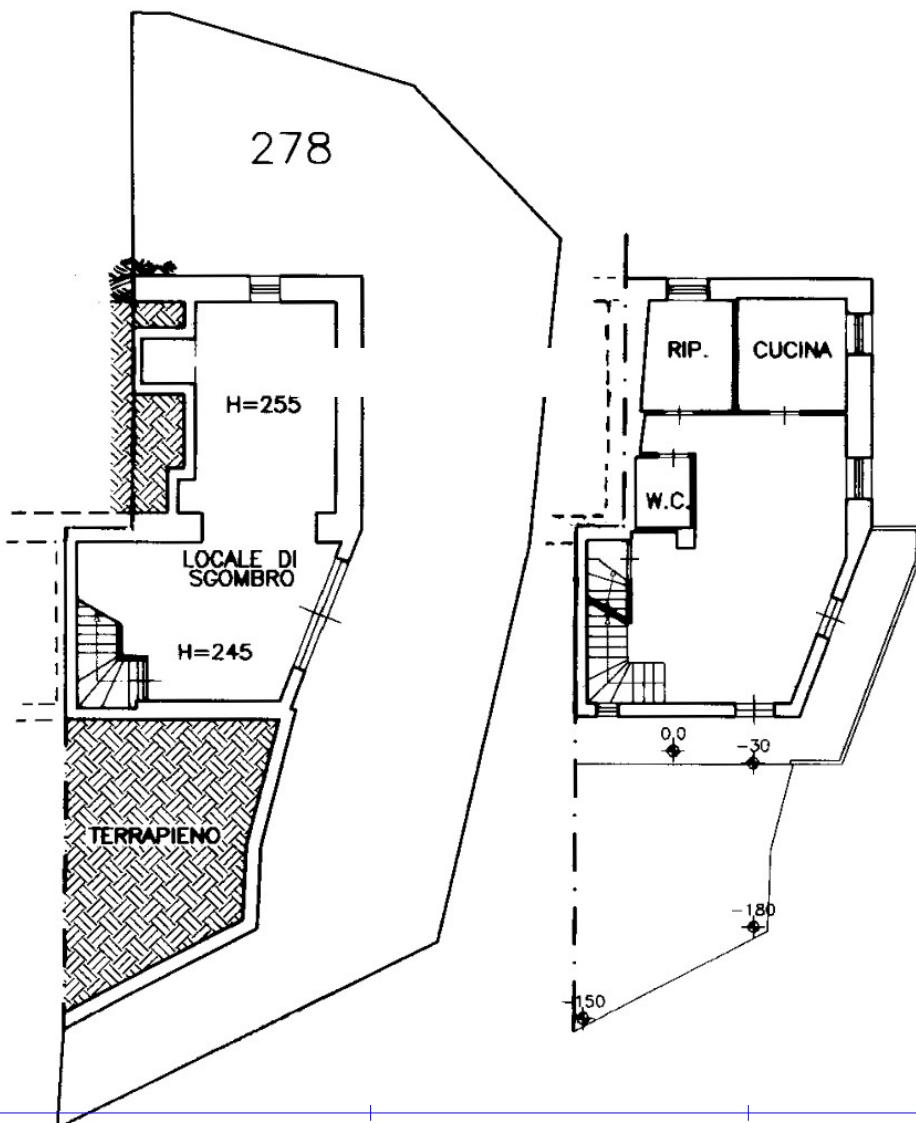

Planimetria di u.i.u. in Comune di PETRITO LI via SAN VITALE civ. S.N.C.

Estratto di mappa  
Scala 1:2000Tipo Mappale  
n. 114246 del 16/11/99PIANO SEMINTERRATO  
H=VARIEPIANO TERRA  
H=275PIANO PRIMO  
H=VARIE

ORIENTAMENTO

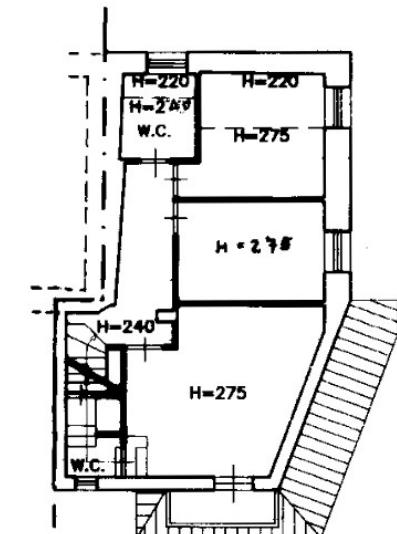

SCALA DI 1:200

Dichiarazione di N.C. <input checked="" type="checkbox"/>	Compilata dal ING. FIORAVANTI (Titolo, cognome e nome) FABIO	RISERVATO ALL'UFFICIO
Denuncia di variazione <input type="checkbox"/>		
Identificativi catastali F. n. 278 sub. ✓		
Iscritto all'albo degli INGEGNERI della provincia di ASCOLI PICENO n. 750 data 10/01/2000 Firma		EAC0072