

ELABORATO PLANIMETRICO	
Compilato da: Branchesi Renato	
Iscritto all'albo: Geometri	
Prov. Macerata	N. 00574

Agenzia delle Entrate
CATASTO FABBRICATI
Ufficio Provinciale di
Macerata


Comune di Pollenza		Protocollo n.	del
Sezione:	Foglio: 5	Particella: 350	Tipo Mappale n. del
Dimostrazione grafica dei subalterni			Scala 1 : 500

PIANO TERRA

P.Ila 351

P.Ila 351


P.Ila 9

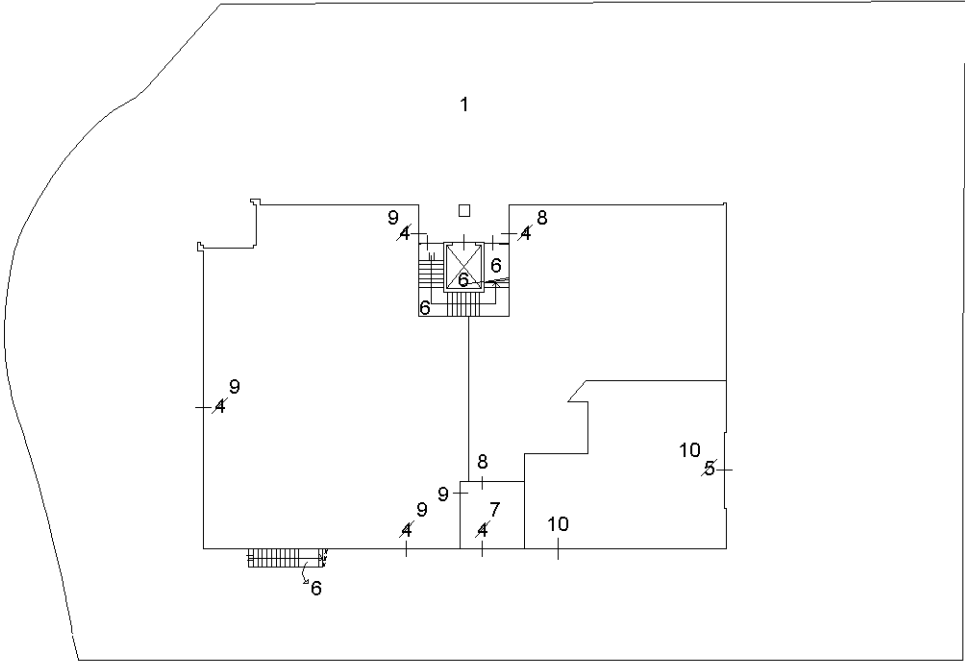

P.Ila 318

P.Ila 319


PIANO PRIMO

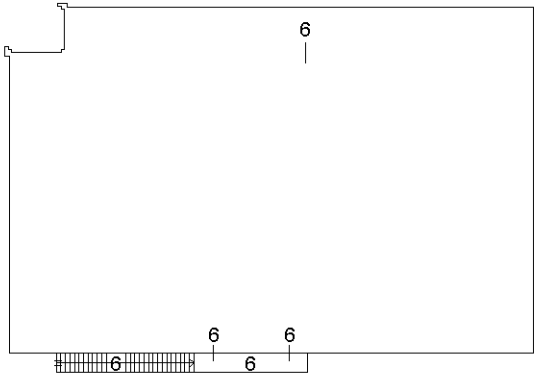

Dichiarazione protocollo n. del	
Planimetria di u.i.u. in Comune di Pollenza	
Via Ettore Majorana	civ. 1
Identificativi Catastali:	Compilata da:
Sezione:	Branchesi Renato
Foglio: 5	Iscritto all'albo:
Particella: 350	Geometri
Subalterno: 8	Prov. Macerata
	N. 00574

Scheda n. 1 Scala 1:200


PIANO TERRA

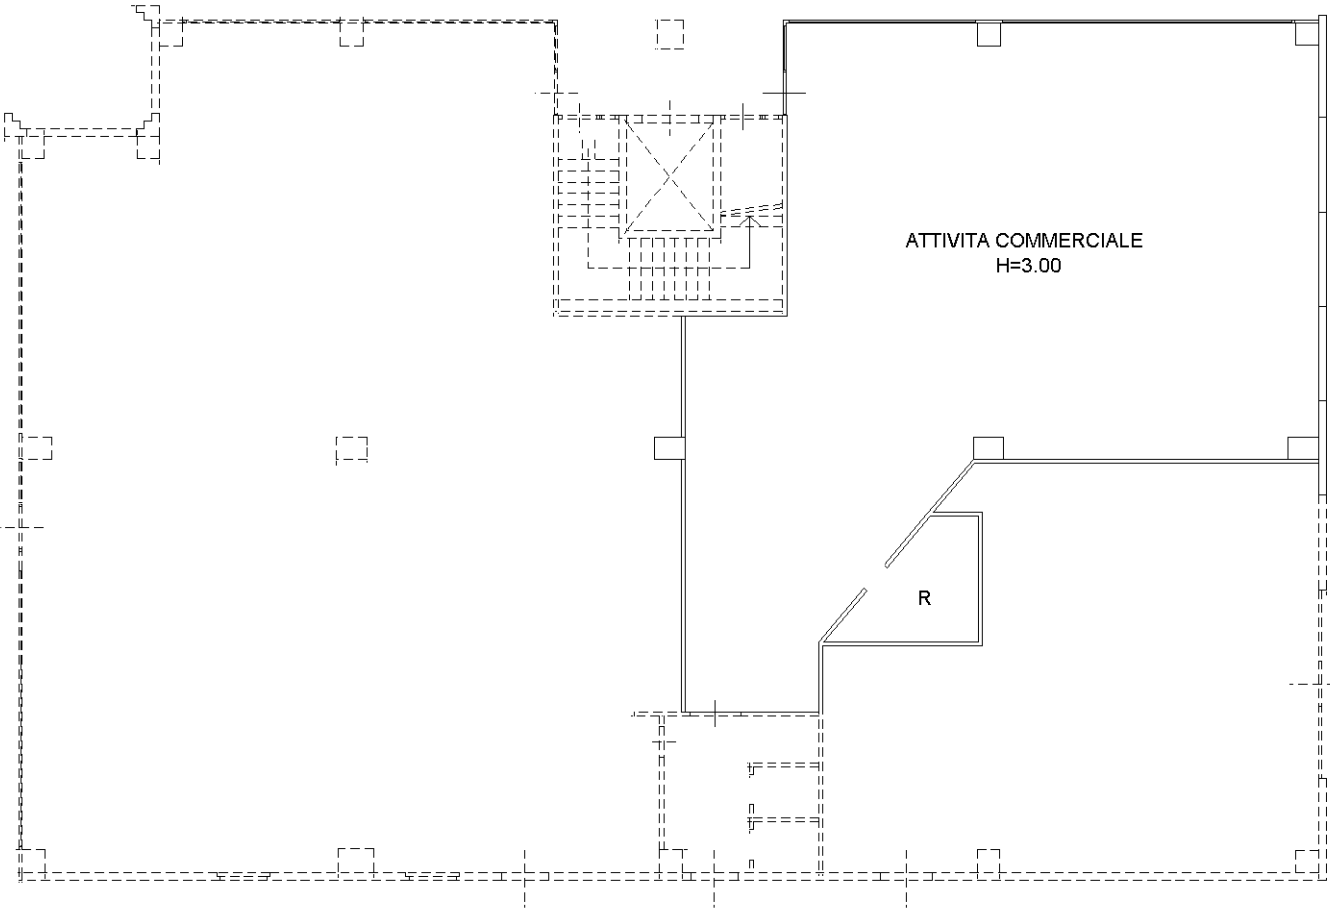

Dichiarazione protocollo n. _____ del _____	
Planimetria di u.i.u. in Comune di Pollenza	
Via Ettore Majorana _____ civ. 1	
Identificativi Catastali:	Compilata da:
Sezione:	Branchesi Renato
Foglio: 5	Iscritto all'albo:
Particella: 350	Geometri
Subalterno: 9	Prov. Macerata _____ N. 00574



Scheda n. 1 Scala 1:200

PIANO TERRA

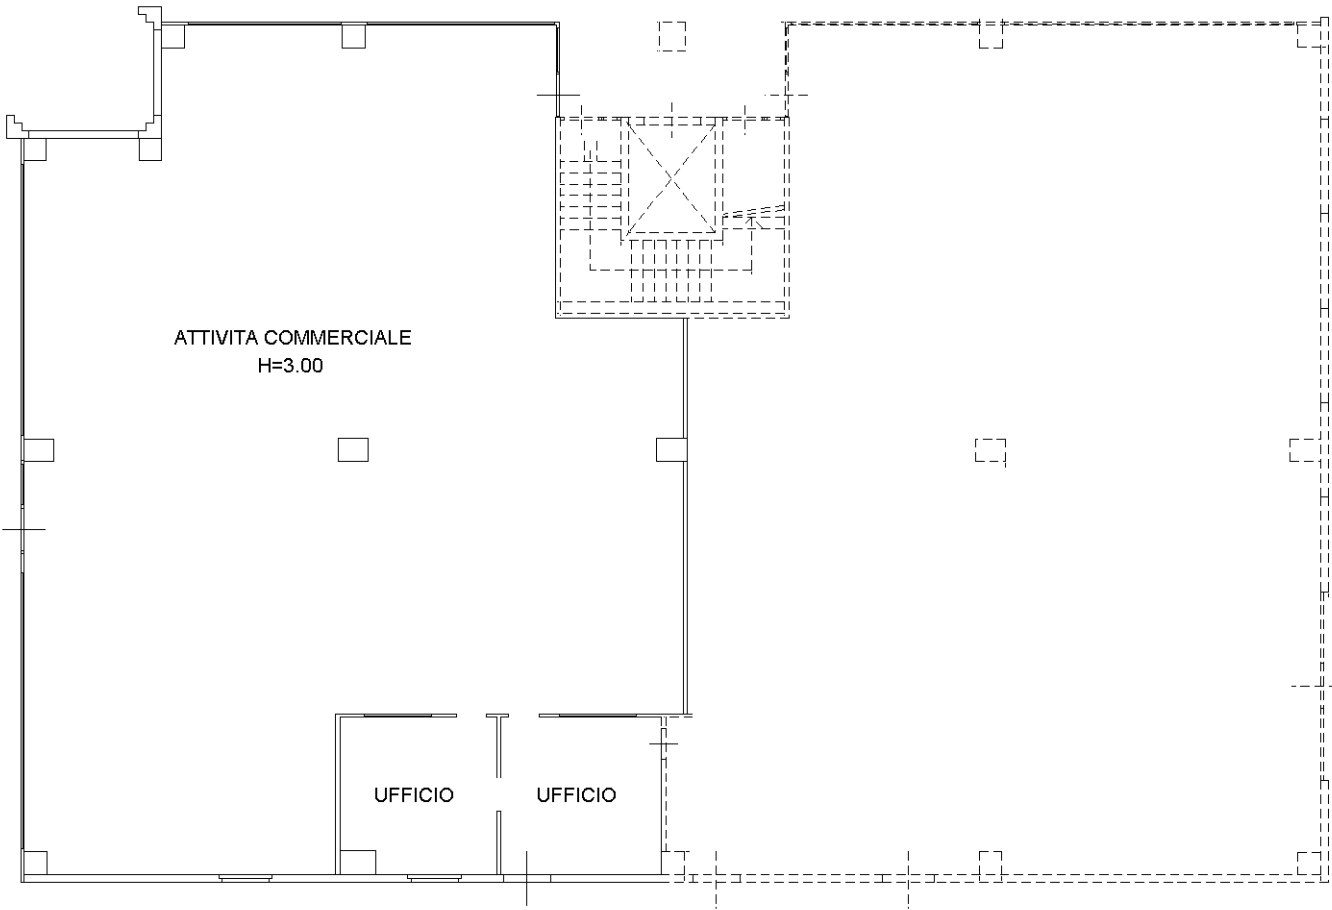

PIANO PRIMO

PIANO TERRA

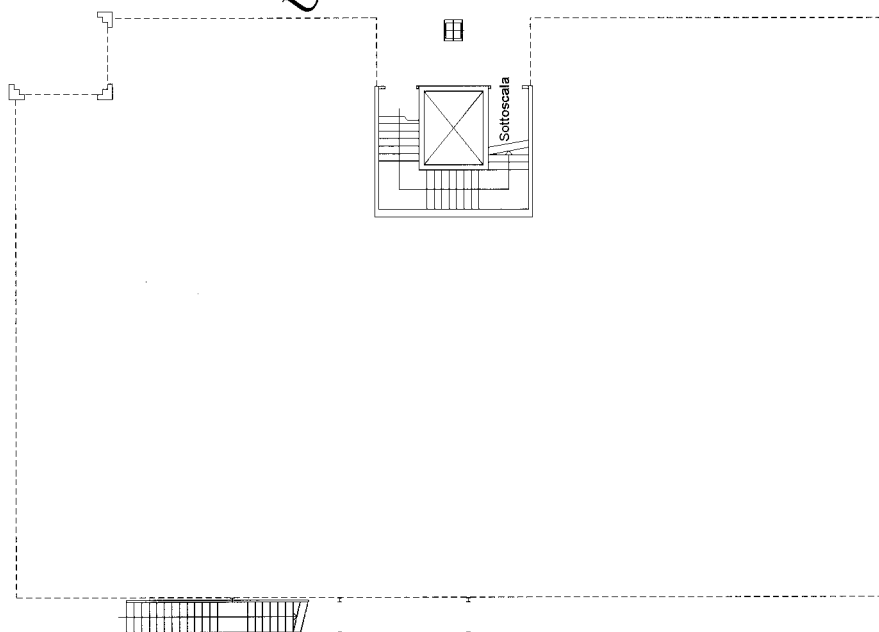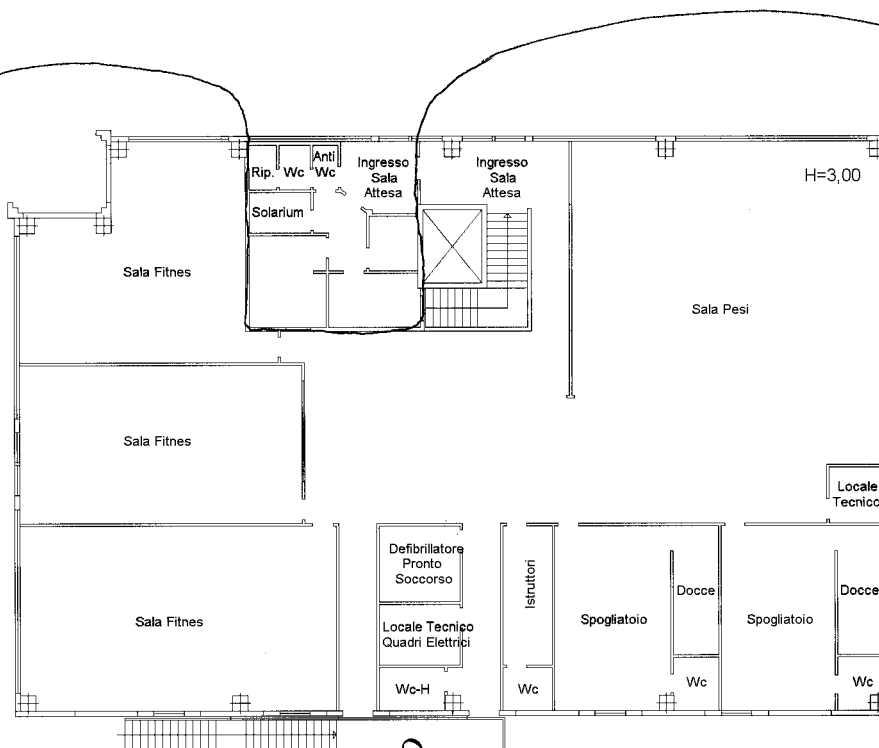


Uso Ufficio

Sub. 11


PLANIMETRIA NON RISPONDENTE
ALLO STATO DI FATTO



10 metri

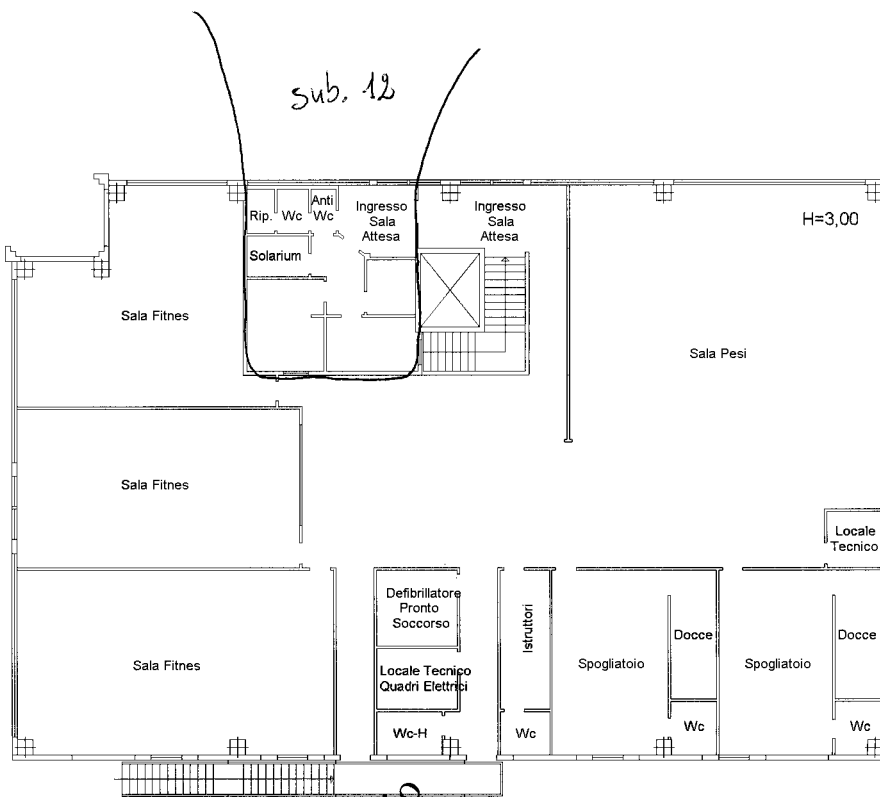

PIANO PRIMO

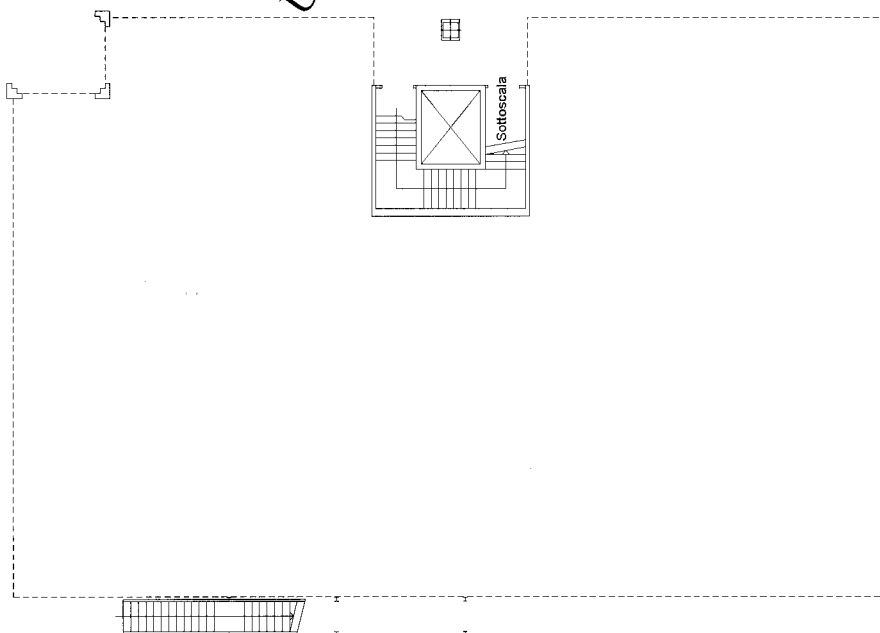

PIANO TERRA

Uso Ufficio



PLANIMETRIA NON RISPONDE
ALLO STATO DI FATTO

10 metri