


ELABORATO PLANIMETRICO	
Compilato da: Menghi Elvio	
Isoritto all'albo: Geometri	
Prov. Macerata	N. 703

Agenzia delle Entrate
CATASTO FABBRICATI
Ufficio Provinciale di
Macerata

Comune di Corridonia	Protocollo n. MC0018297 del 29/03/2016
Sezione: Foglio: 41 Particella: 888	Tipo Mappale n. del
Dimostrazione grafica dei subalterni	
Scala 1 : 500	

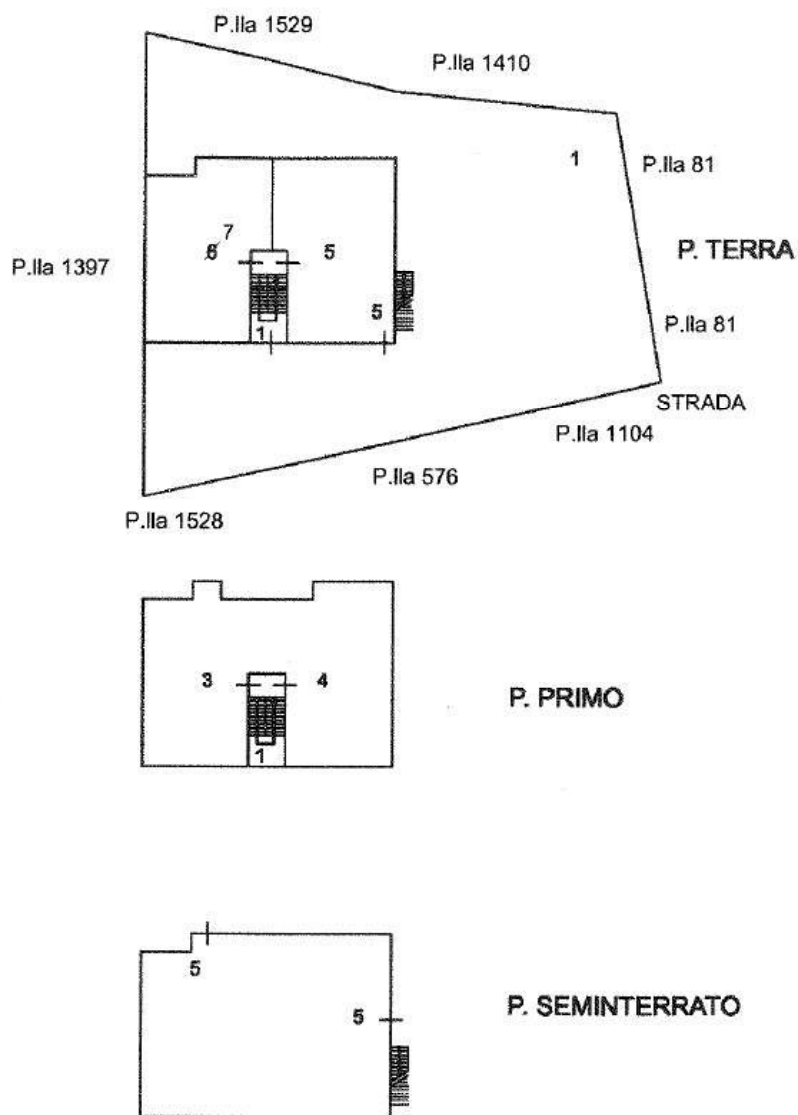

Ultima planimetria in atti