

Identificativi Catastali:

Sezione:

Foglio: 39

Particella: 282

Subalterno: 5

Compilata da:

Iommi Stefano


Iscritto all'albo:
Geometri

Prov. Macerata

N. 00942

Scheda n. 1

Scala 1:200

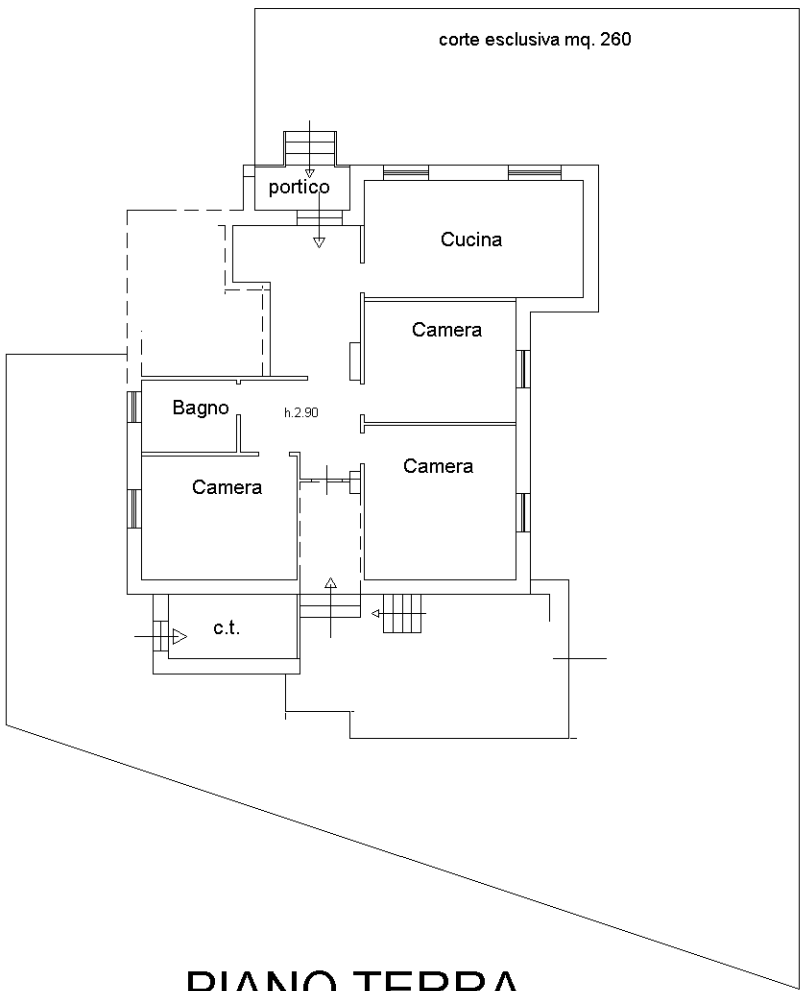

PIANO TERRA





MINISTERO DELLE FINANZE

Mod. B (Nuovo Catasto Edilizio Urbano)

DIREZIONE GENERALE DEL CATASTO E DEI SERVIZI TECNICI ERARIALI

NUOVO CATASTO EDILIZIO URBANO


(R. DECRETO-LEGGE 13 APRILE 1939, N. 652)

Lire
100


Planimetria dell'immobile situato nel Comune di MORROVALLE

Ditta


Alleg. Denominazione presentata all'Ufficio Tecnico Erariale di MACERATA

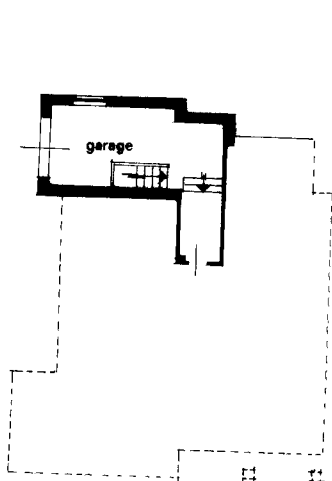

PIANO TERRA h: ml 3,50

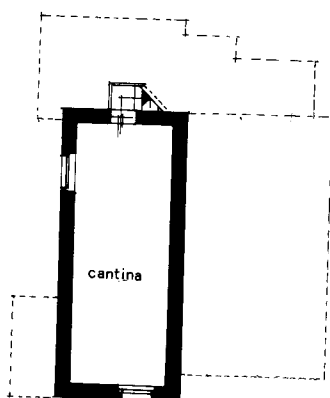

PIANO INTERRATO h: ml 2,50

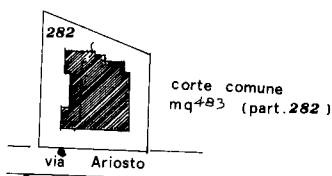

FOG 39

scala 1:1000

ORIENTAMENTO



SCALA DI 1:200

SPAZIO RISERVATO PER LE ANNOTAZIONI D'UFFICIO

DATA 13 LUG. 1983
PROT. N°

F.° 39 - n. 281/3

Compilata da Swesell
Iscritto all'Albo dei Periti
della Provincia di AP
DATA 9 LUGLIO 1983
Firma: _____