

ELABORATO PLANIMETRICO

Compilato da:
Zannini Cristian

Iscritto all'albo:
Geometri

Prov. Macerata

N. 984

**Agenzia delle Entrate
CATASTO FABBRICATI
Ufficio Provinciale di
Macerata**

Comune di Macerata

Sezione: Foglio: 113


Particella: 1015

Protocollo n. MC0071572 del 19/11/2019



Tipo Mappale n. 70989 del 15/11/2019

Dimostrazione grafica dei subalterni



Scala 1 : 500

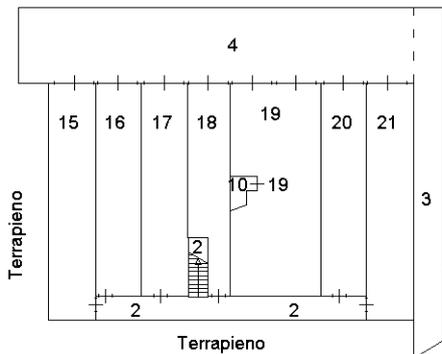


P. INTERRATO

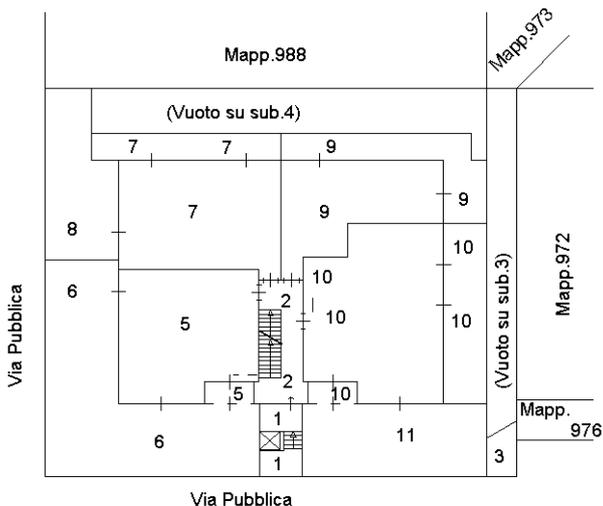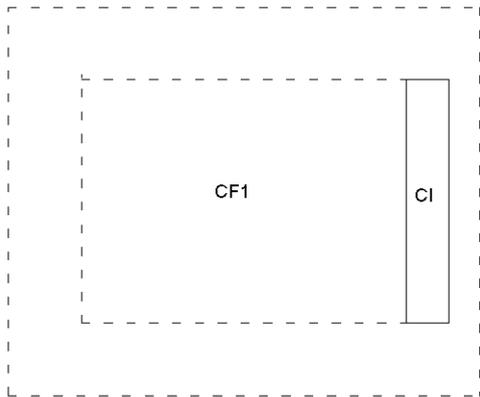

P. TERRA

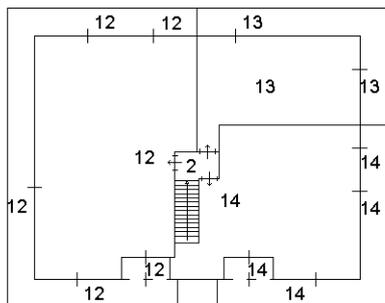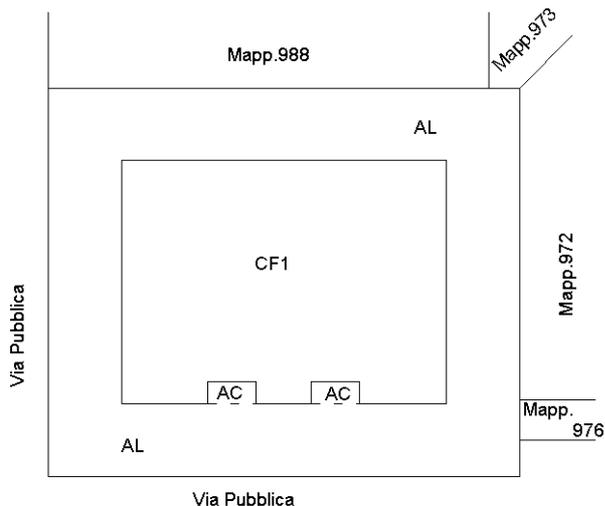

P. PRIMO

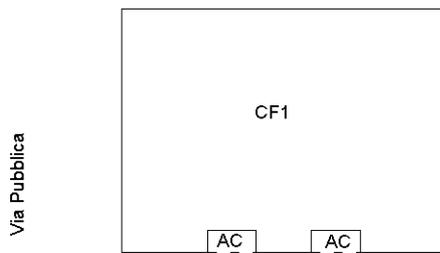

NORD



Ultima planimetria in atti

Data: 16/03/2024 - n. T37141 - Richiedente: Telematico

Totale schede: 1 - Formato di acquisizione: A4(210x297) - Formato stampa richiesto: A4(210x297) - Fattore di scala non utilizzabile