


ELABORATO PLANIMETRICO	
Compilato da: Ciarrocchi Paolo	
Iscritto all'albo: Geometri	
Prov. Fermo	N. 666

Agenzia del Territorio
CATASTO FABBRICATI
Ufficio Provinciale di
Macerata

Protocollo n. 7316 di esp.
n. 5742 di registro


Comune di Monte San Giusto		Protocollo n. MC0044522 del 17/03/2008	
Sezione:	Foglio: 8	Particella: 737	Tipo Mappale n. 1675 del 26/06/2002
Dimostrazione grafica dei subalterni			Scala 1 : 500

PIANO TERRA

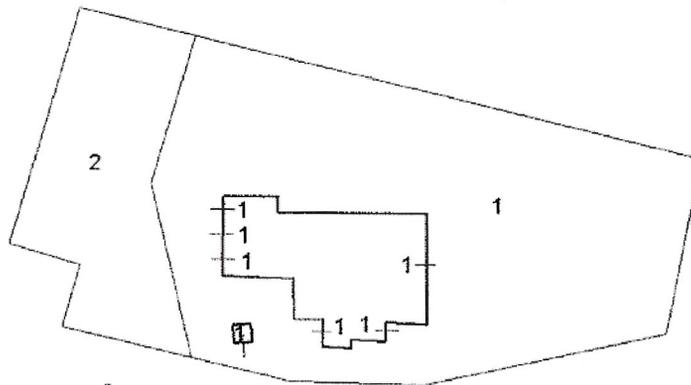

Bued p den

PIANO PRIMO

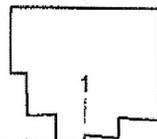

Fazio Corrado TESTE
Zulloco Ron
Zulloco Giesi

ORIENTAMENTO



Ultima planimetria in atti

[Handwritten signature]