


ALLEGATO N.6


Abitazione

Data: 27/04/2023 - n. [REDACTED]

Agenzia del Territorio CATASTO FABBRICATI Ufficio Provinciale di Ascoli	Dichiarazione protocollo n. AP0042894 del 30/03/2006	
	Planimetria di u.i.u. in Comune di Porto Sant'elpidio Via Martiri Delle Foibe civ. 16	
Scheda n. 1 Scala 1:200	Identificativi Catastali:	Compilata da:
	Sezione:	Sagripanti Micaela
	Foglio: 25	Iscritto all'albo:
	Particella: 481	Geometri
	Subalterno: 17	Prov. Ascoli N. 662

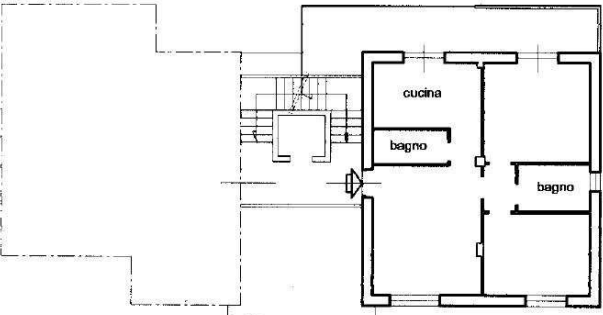

piano primo
H. ml 2.70

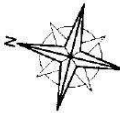

Ultima planimetria in atti

Data: 27/04/2023 - n. [REDACTED]

Totale schede: 1 - Foglio 25 - Particella 481 - Subalterno 17

Catasto dei Fabbricati - Situazione al 27/04/2023 - Comune di PORTO SANTELPIDIO(G921) - < Foglio 25 - Particella 481 - Subalterno 17 >
VIA MARTIRI DELLE FOIBE n. 16 Piano 1

Garage

Data: 27/04/2023 - n. T

Agenzia del Territorio CATASTO FABBRICATI Ufficio Provinciale di Ascoli	Dichiarazione protocollo n. AP0042894 del 30/03/2006	
	Planimetria di u.i.u. in Comune di Porto Sant'elpidio Via Martiri Delle Foibe civ. 26	
Scheda n. 1 Scala 1:200	Identificativi Catastali:	Compilata da:
	Sezione: Foglio: 25 Particella: 481 Subalterno: 65	Sagripanti Micaela Iscritto all'albo: Geometri Prov. Ascoli N. 662

piano primo sottostrada

H. ml 3.05

garage

corsia di manovra

Catasto dei Fabbricati - Situazione al 27/04/2023 - Comune di PORTO SANTELPIDIO(G921) - < Foglio 25 - Particella 481 - Subalterno 65 >
VIA MARTIRI DELLE FOIBE n. 26 Piano S1

Ultima planimetria in
Data: 27/04/2023 - n.
Totale schede: 1 - Foglio 7