

**Agenzia delle Entrate**  
**CATASTO FABBRICATI**  
Ufficio Provinciale di  
Macerata

Dichiarazione protocollo n. MC0023793 del 20/05/2019

Planimetria di u.i.u. in Comune di Morrovalle

Via G. Boccaccio

civ. SNC

Identificativi Catastali:

Sezione:

Foglio: 38

Particella: 117

Subalterno: 32

Compilata da:

Zalocco Fabrizio


Iscritto all'albo:  
Geometri

Prov. Fermo

N. 756

Scheda n. 1

Scala 1:200

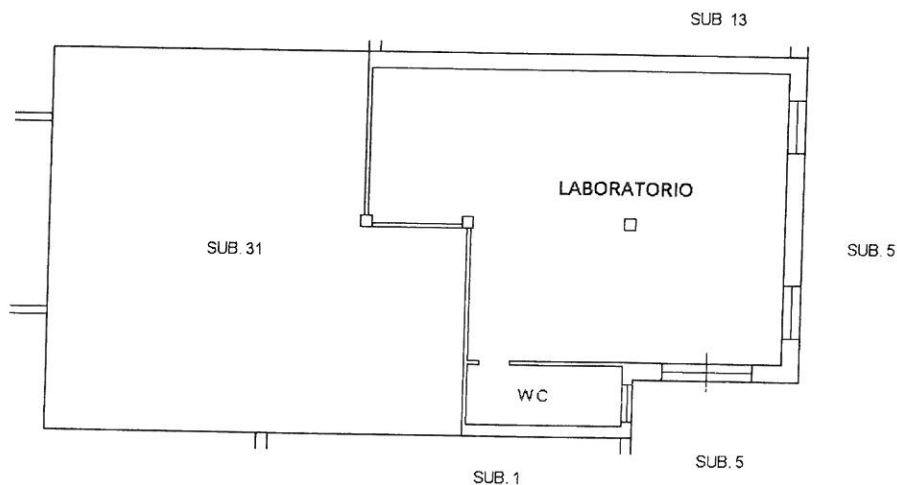

PIANO TERRA

H= 3,50 ml

Catasto dei Fabbricati - Situazione al 11/11/2019 - Comune di MORROVALLE(F749) - < Foglio: 38 Particella: 117 - Subalterno 32 >  
VIA G. BOCCACCIO SNC piano: T;

