


Allegato "A"

PLANIMETRIA GENERALE : Situazione di fatto

scala 1:100

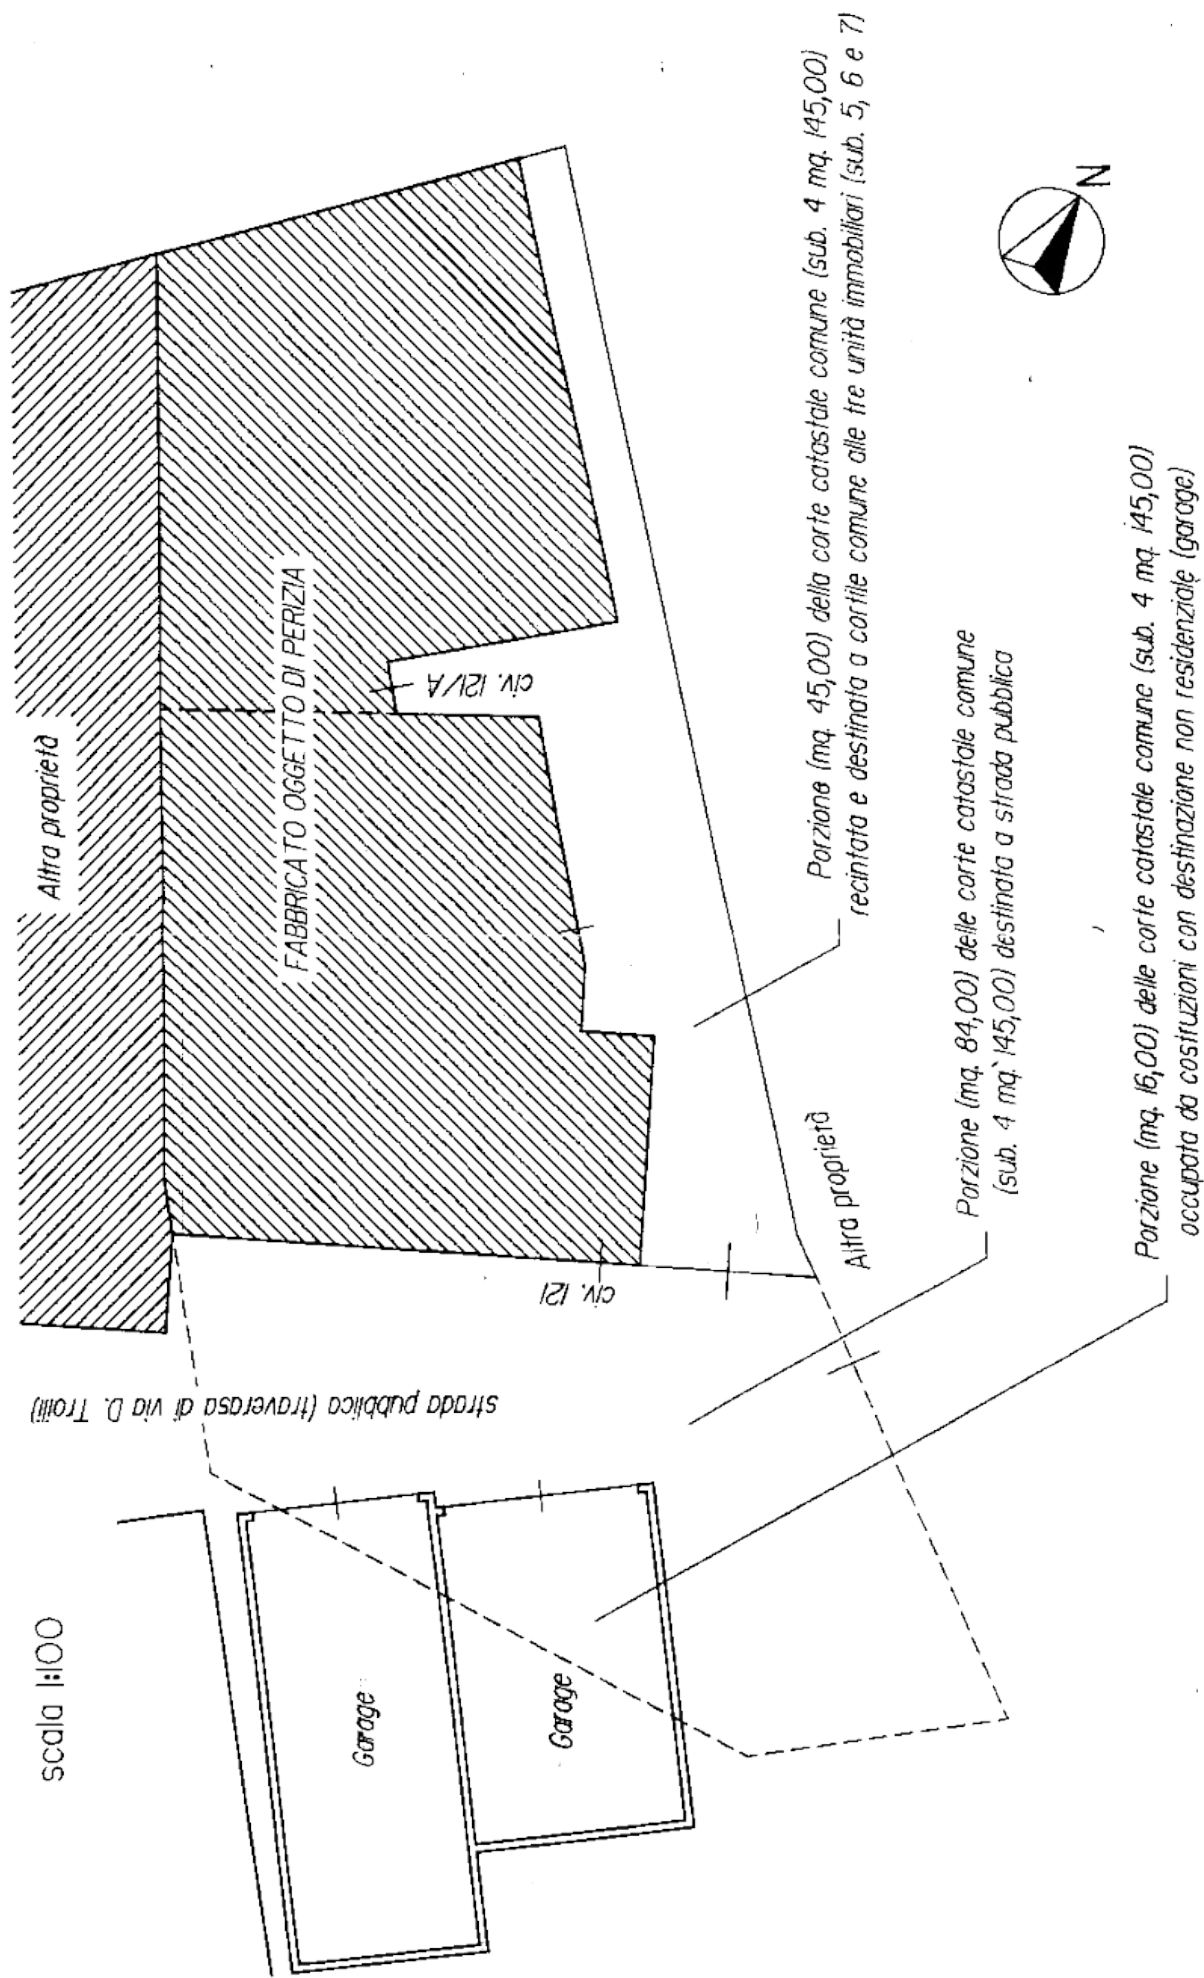


Allegato "B"

Situazione catastale


Scala 1:200

Piano Terra

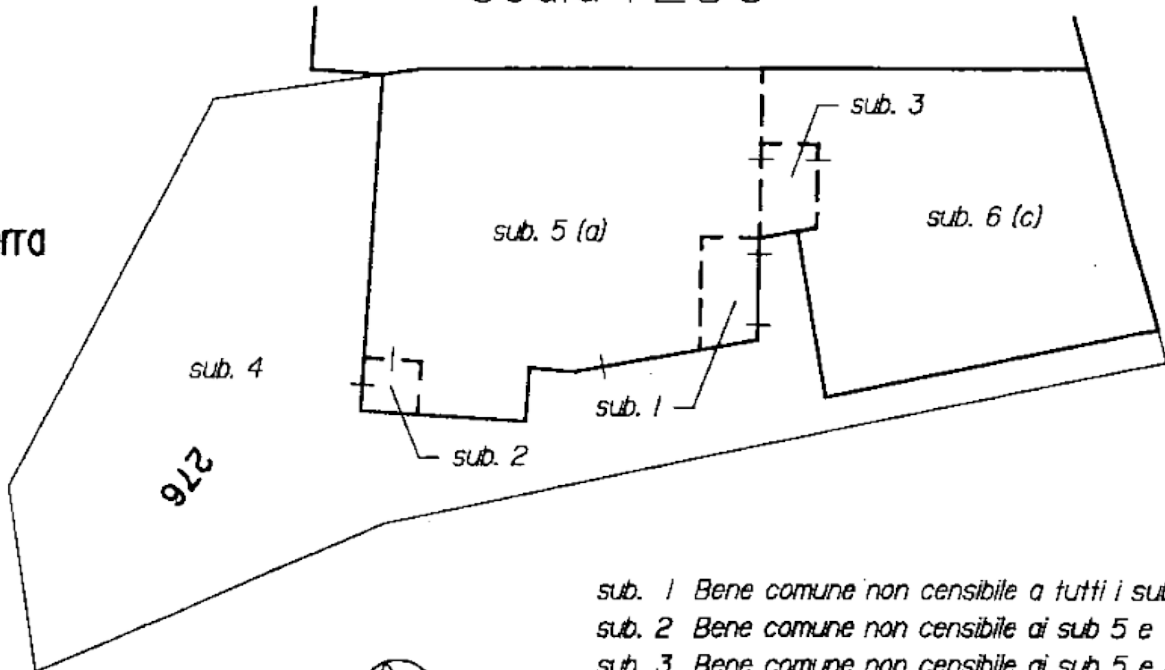


- sub. 1 Bene comune non censibile a tutti i sub (centrale term)
- sub. 2 Bene comune non censibile ai sub 5 e 7 (atrio ingress)
- sub. 3 Bene comune non censibile ai sub 5 e 6 (ingresso)
- sub. 4 Bene comune a tutti i sub (corte)
- sub. 5 Abitazione (piano terra)
- sub. 6 Abitazione (piani terra e primo)
- sub. 7 Abitazione (piani primo e secondo)

Piano Primo

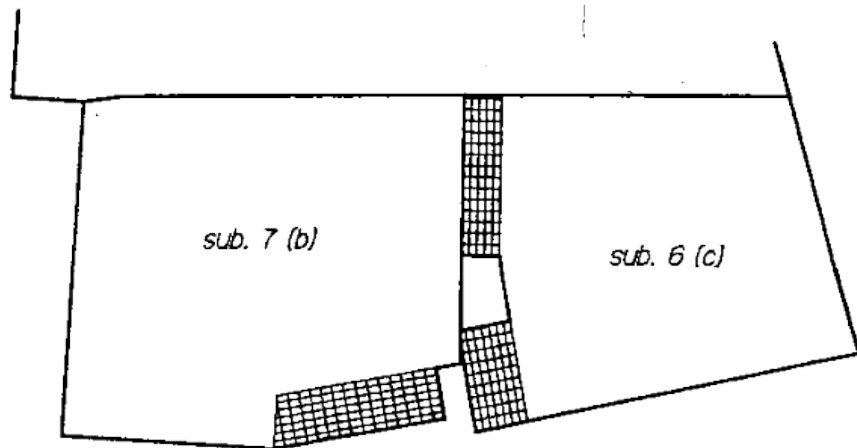

Piano Secondo

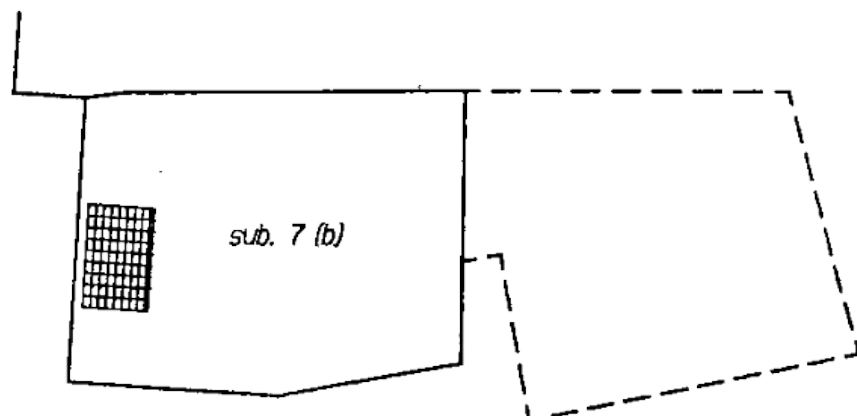


Allegato "C"

Piano Terra

unità immobiliare a)
subalterno 5

scala 1:100

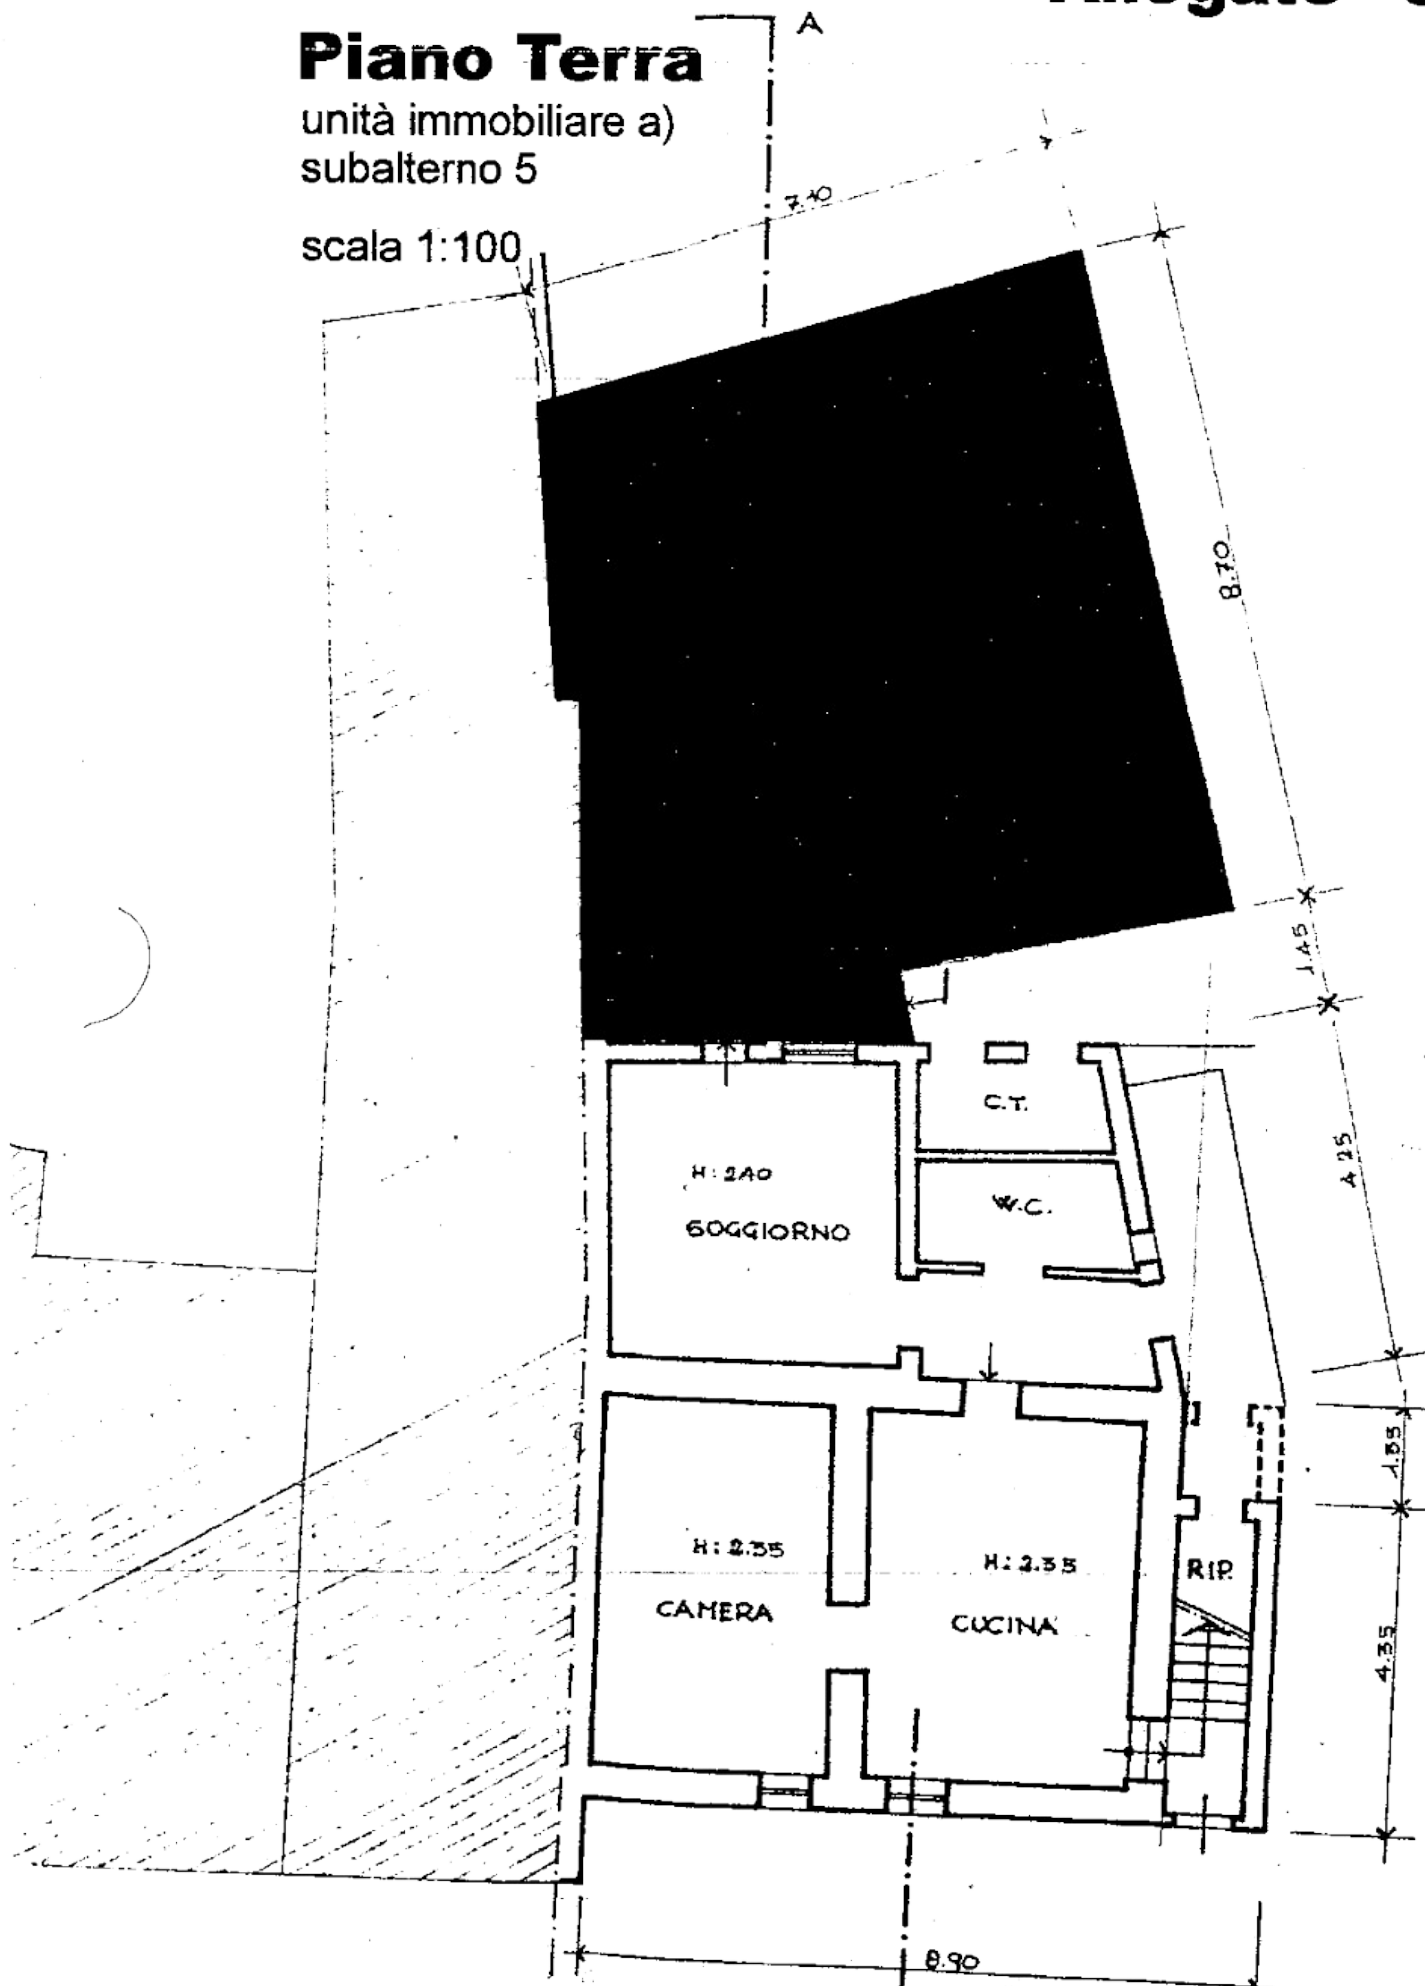


Allegato "D"


unità immobiliare b)
subalterno 7

scala 1:100

Piano Primo

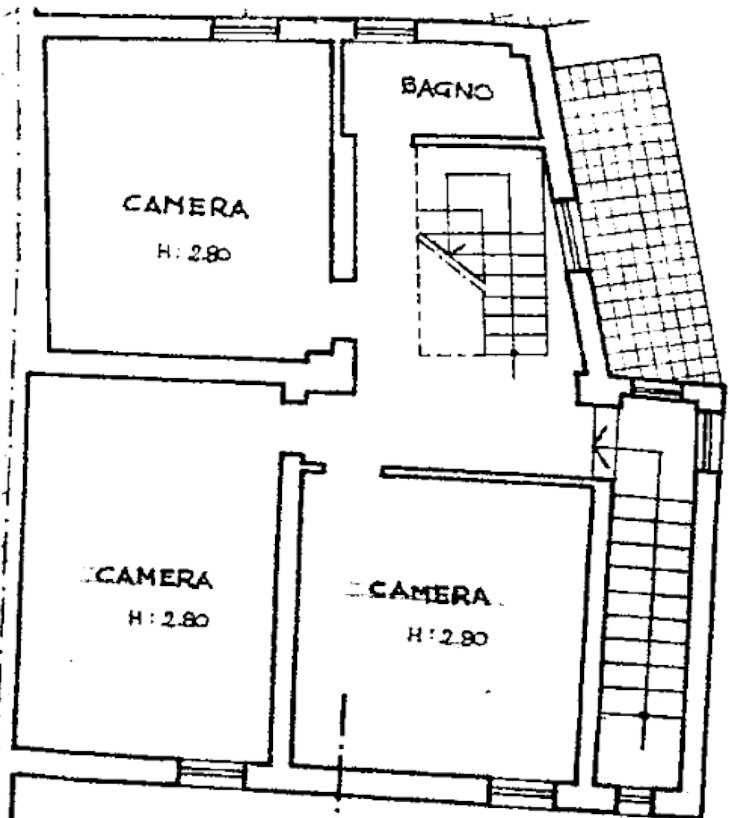

Piano Secondo

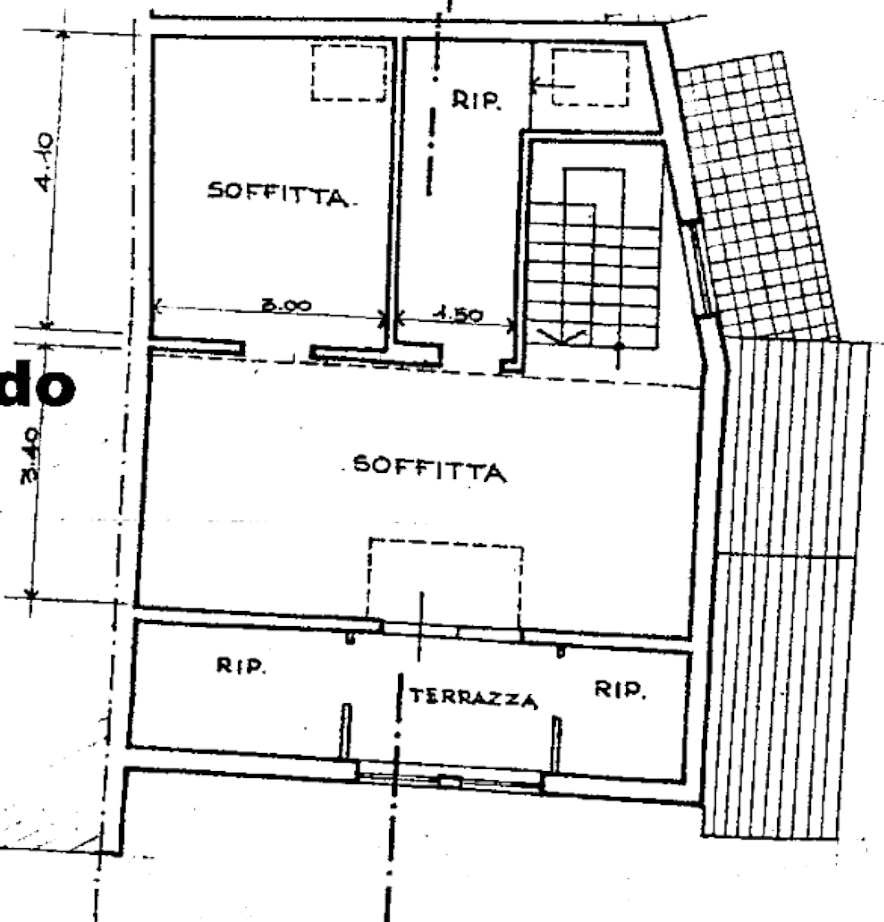


Allegato "E"


unità immobiliare c)
subalterno 6

scala 1:100

Piano Terra

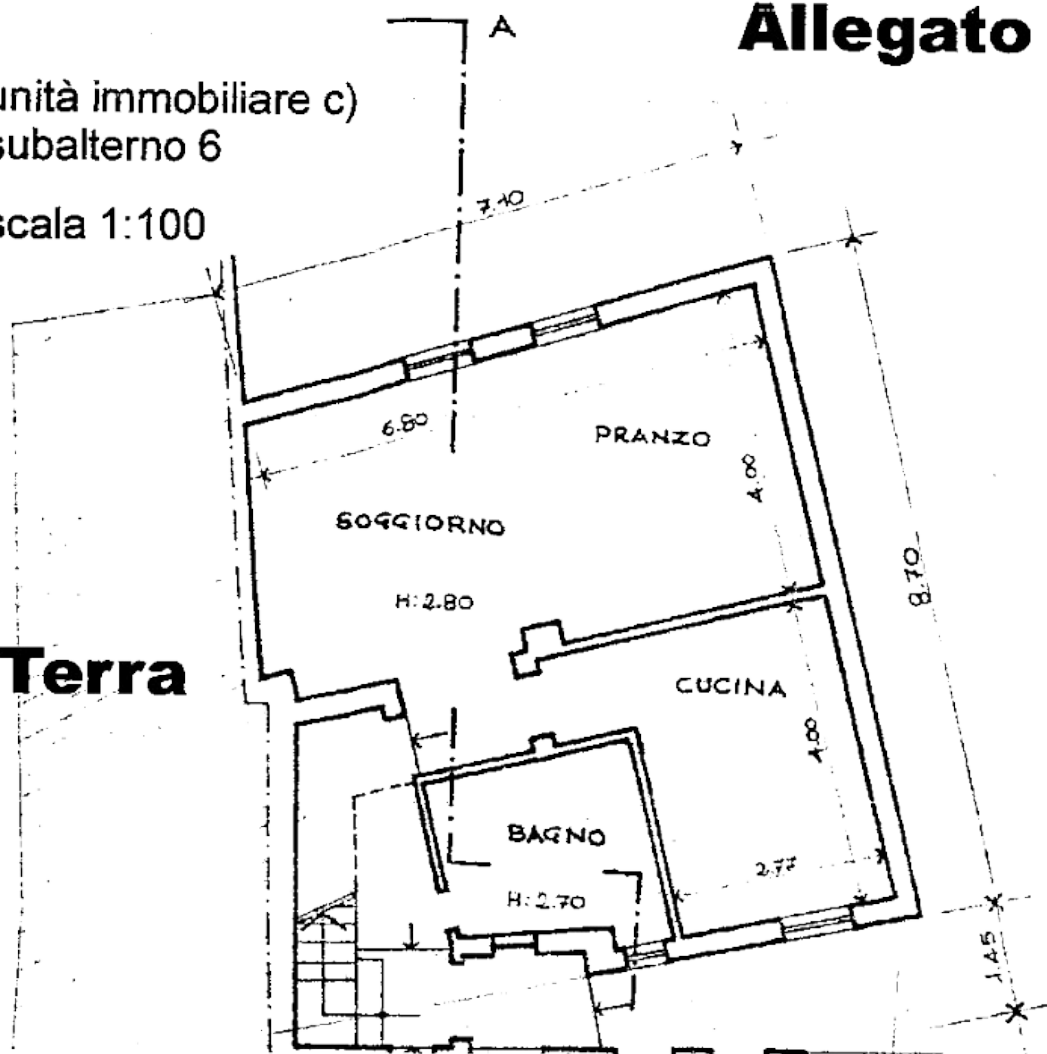

Piano Primo

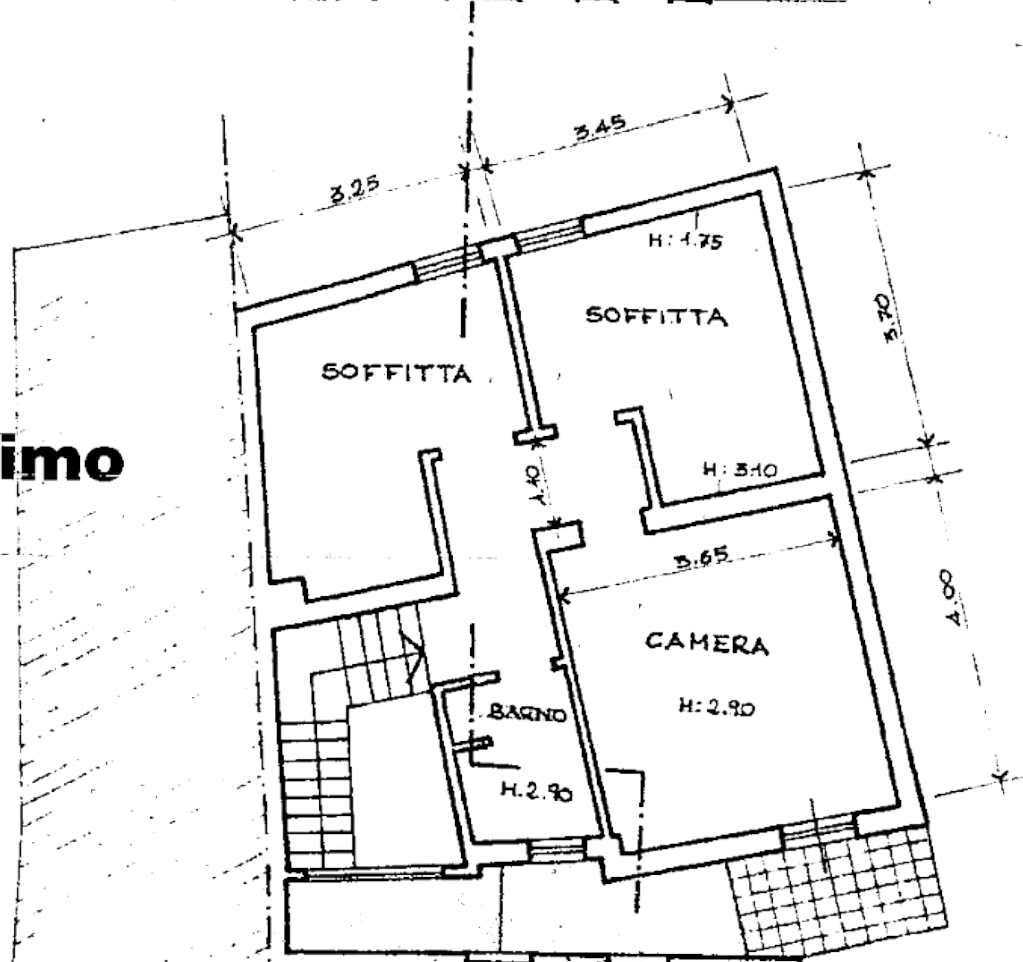

MODULINO
P. 49, 1000 - 487



MINISTERO DELLE FINANZE

DIREZIONE GENERALE DEL CATASTO E DEI SERVIZI TECNICI ERARIALI

NUOVO CATASTO EDILIZIO URBANO

(R. DECRETO-LEGGE 11 APRILE 1930, N. 685)

Lire
100


Planimetria dell'immobile situato nel Comune di MACERATA Via TROILI n°121

Ditta [REDACTED]

Allegata alla dichiarazione presentata all'Ufficio Tecnico Erariale di MACERATA

313

P.T

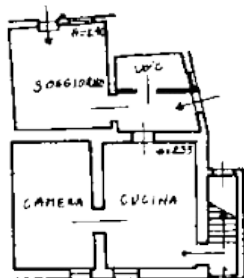

ORIENTAMENTO



SCALA DI 1:200

SPAZIO RISERVATO PER LE ANNOTAZIONI D'UFFICIO

DATA

PROT. N°

B. 85/85

F 30 n° 276/5

Compilata dal GEOMETRA

(Titolo, nome e cognome del tecnico)

CLAUDIO BINI

Iscritto all'Albo dei GEOMETRI

della Provincia di MACERATA

DATA

Firma:

Bini Claudio

Allegato "G1"



MINISTERO DELLE FINANZE

Mod. B (Nuovo Catasto Edilizio Urbano)

DIREZIONE GENERALE DEL CATASTO E DEI SERVIZI TECNICI ERARIALI

NUOVO CATASTO EDILIZIO URBANO

(N. DECRETI-LEGGI 12 APRILE 1930, N. 632)

Lire
100


Planimetria dell'immobile situato nel Comune di MACERATA Via TROILI n° 121

Ditta [REDACTED]


Allegata alla dichiarazione presentata all'Ufficio Tecnico Erariale di MACERATA

P.T

314

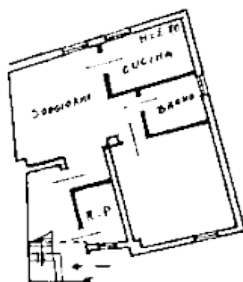

P.1°

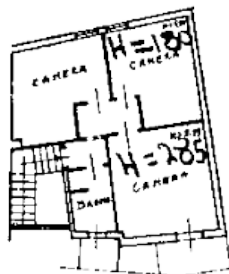

ORIENTAMENTO



SCALA DI 1:200

SPAZIO RISERVATO PER LE ANNOTAZIONI D'UFFICIO

Compilata dal GEOMETRA
(Titolo, nome e cognome del tecnico)

CLAUDIO BINI

Iscritto all'Albo dei GEOMETRI

della Provincia di MACERATA

DATA

Firma:

Bini Claudio

DATA
PROT. N°

B-85/85

F 30 n° 276/6

MACERATA (E783) - < Foglio 30 Particelle 276 - Subalterno 6 >
Data presentazione: 21/10/1985 - Data: 06/06/2007 - Vis. n. MC0166133 - Richiesta n. 30784 - Richiedente SPEDALETTI
Tot. schede: 1 - Formato di acq.: A3(297x420) - Fatt. di scala: 1:1
Ultima Planimetria in atti

Allegato "G2"

MODULARIO
P. n. 1001 - 1007



MINISTERO DELLE FINANZE

DIREZIONE GENERALE DEL CATASTO E DEI SERVIZI TECNICI ERARIALI

NUOVO CATASTO EDILIZIO URBANO

(R. DECRETO-LEGGI 11 APRILE 1985, N. 442)

Lire
100


Planimetria dell'immobile situato nel Comune di MACERATA Via TROILI n° 121

Ditta [REDACTED]


Allegata alla dichiarazione presentata all'Ufficio Tecnico Erariale di MACERATA

P. 1°

315

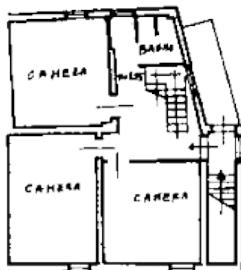

P. 2°

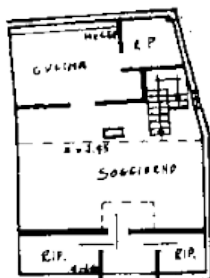

ORIENTAMENTO



SCALA DI 1:200

SPAZIO RISERVATO PER LE ANNOTAZIONI D'UFFICIO

21 OTT. 1985

B. 85/85

F 30 n° 276/7

Compilata dal GEOMETRA

(Titolo, nome e cognome del tecnico)

CLAUDIO BINI

Iscritto all'Albo dei GEOMETRI

della Provincia di MACERATA

DATA

Firma: B. Bini

Allegato "G3"