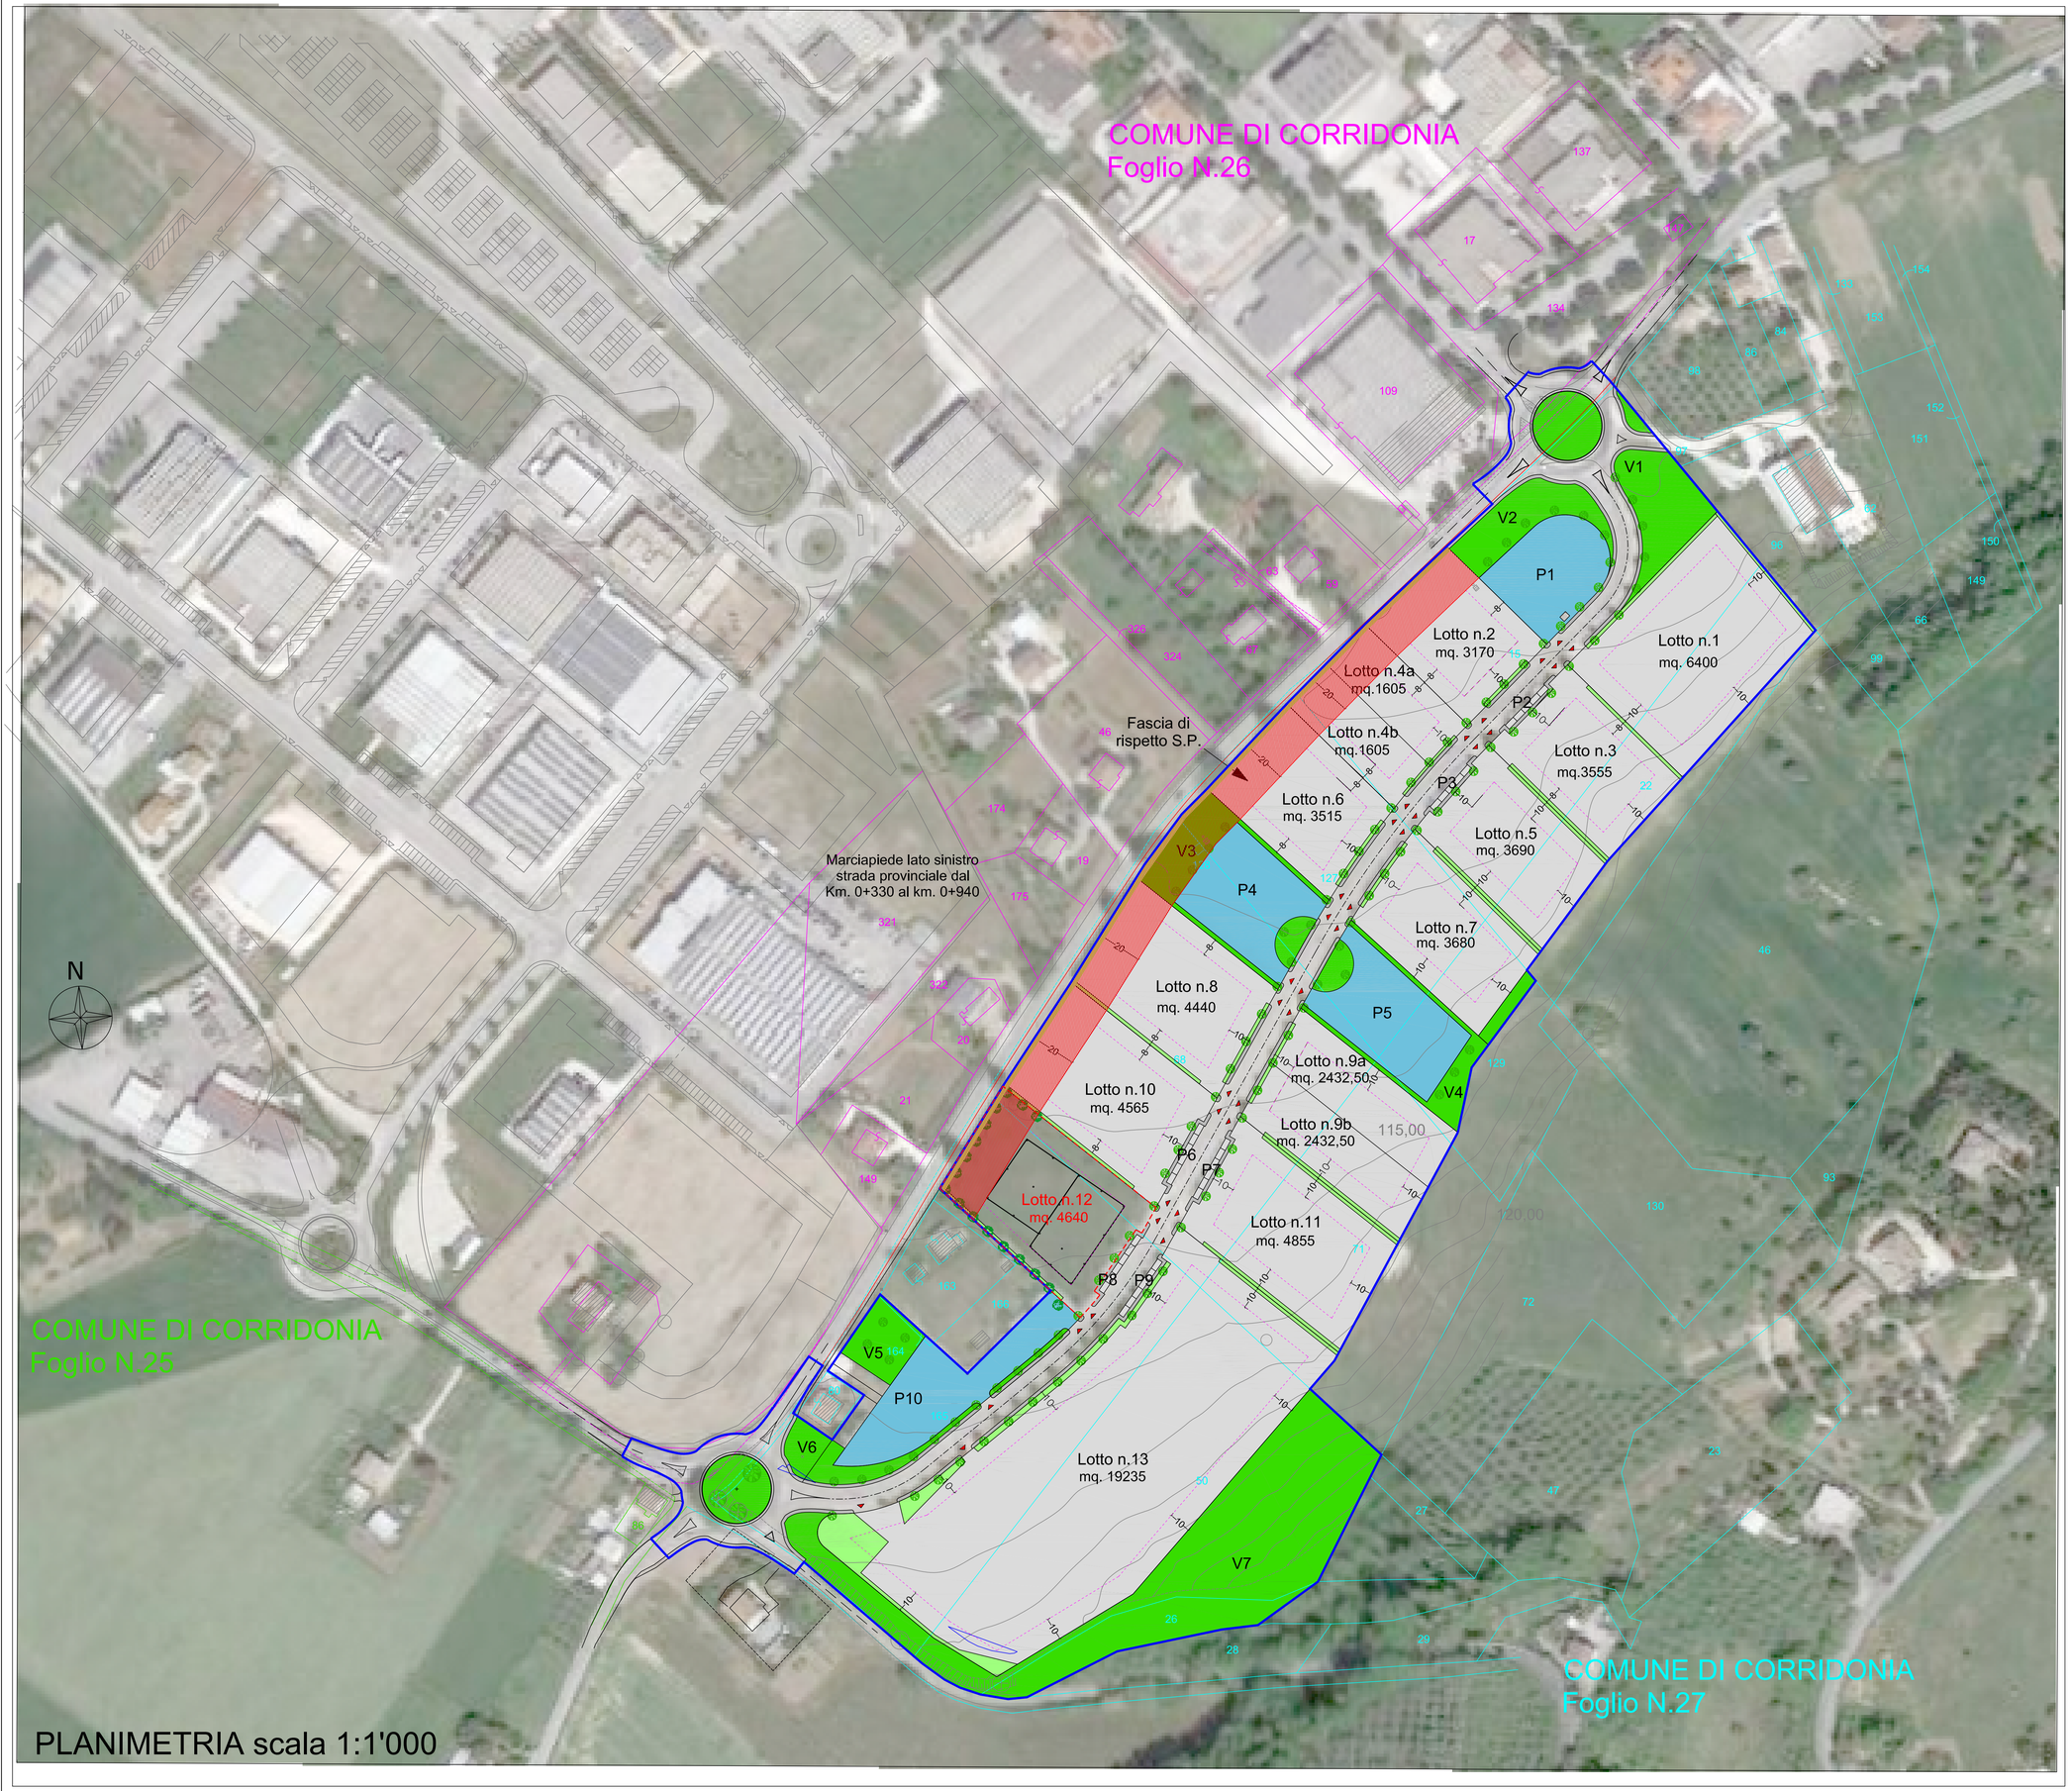

PLANIMETRIA scala 1:1'000

DISTINTA LOTTI

LOTTO N.	SUPERFICIE TOTALE	DESTINAZIONE URBANISTICA	
		ARTIGIANALE	COMMERCIALE
1	6400,00	95%	5%
2	3170,00		100%
3	3555,00	50%	50%
4a	1605,00		100%
4b	1605,00	50%	50%
5	3690,00	95%	5%
6	3515,00		100%
7	3680,00	95%	5%
8	4440,00		100%
9a	2432,50	95%	5%
9b	2432,50	95%	5%
10	4565,00	50%	50%
11	4855,00	95%	5%
12	4640,00	50%	50%
13	19235,00	65%	35%
TOTALE MQ.	69820,00	Superficie assunta per il calcolo.	
		VERDE BIOMASSA ALL'INTERNO DEI LOTTI	

STANDARDS PREVISTI DAL PROGETTO

AREA N.	SUPERFICIE TOTALE MQ.	DESTINAZIONE URBANISTICA
V1	1572,00	VERDE DI LOTTIZZAZIONE
V2	1210,00	VERDE DI LOTTIZZAZIONE
V3	1216,00	VERDE DI LOTTIZZAZIONE
V4	750,00	VERDE DI LOTTIZZAZIONE
V5	778,00	VERDE DI LOTTIZZAZIONE
V6	811,00	VERDE DI LOTTIZZAZIONE
V7	8737,00	VERDE DI LOTTIZZAZIONE
TOTALE MQ.	15074,00	Superficie assunta per il calcolo.
P1	1976,00	PARCHEGGI
P2	63,00	PARCHEGGI
P3	63,00	PARCHEGGI
P4	2490,00	PARCHEGGI
P5	2721,00	PARCHEGGI
P6	75,00	PARCHEGGI
P7	75,00	PARCHEGGI
P8	75,00	PARCHEGGI
P9	75,00	PARCHEGGI
P10	2641,00	PARCHEGGI
TOTALE MQ.	10254,00	Superficie assunta per il calcolo.
TOT. STANDARDS MQ.	25328 > 22895*	* standards minimi come da tabella n° 3

COMUNE DI CORRIDONIA

PROVINCIA DI MACERATA

PIP II - LOTTO 12

POSSIBILITA' DI INTERVENTO

Responsabile del procedimento	Progettista	Localizzazione intervento
	ARCH. MICHELE DE ANGELIS	CORRIDONIA

Progettazione
ARCH. MICHELE DE ANGELIS

Viale dell'Industria, 303/f - Corridonia (MC)
tel./fax 0733 / 261389 - CELL. 3201184171
pec:michele.deangelis2@archiworldpec.it
email: segnidifondo@email.it

Progetto Architettonico

Elaborato

SCHEMI DI INTERVENTO

Codice elaborato

R01

Scala: 1:1000

CODICE INCARICO INIZIALE				CODICE FILE INIZIALE			EMESSO IL 30/01/2020	
CODICE INCARICO	CODICE FILE	Rev. N°	TIPO	MOTIVAZIONI	EMESSO DA	IL	APPROVATO da	IL
*****	*****	*****	esterna interna		*****	*****	*****	*****

a termine di legge lo studio si riserva la proprietà del progetto con diritto di riproduzione