

Ultima planimetria in atti

Agenzia del Territorio
CATASTO FABBRICATI
Ufficio provinciale di
Ancona


Dichiarazione protocollo n. AN0116854 del 29/04/2011
Planimetria di u.i.u. in Comune di Jesi
Via Roma

civ. 249


Identificativi Catastali:
Sezione: 61
Foglio: 61
Particella: 168
Subalterno: 2

Compilata da:
Lenti Giovanni Battista
Iscritto all'albo:
Geometri
Prov. Ancona N. 1577


Scheda n. 1 - Scala 1: 200

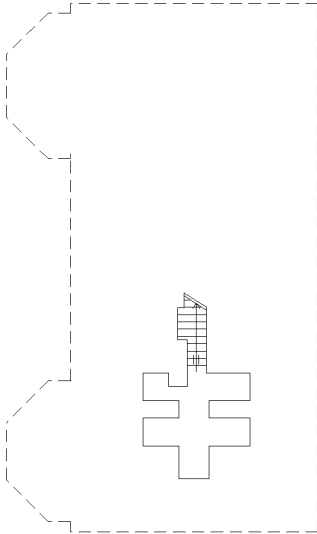


PIANO SECONDO SOTTOSTRADA

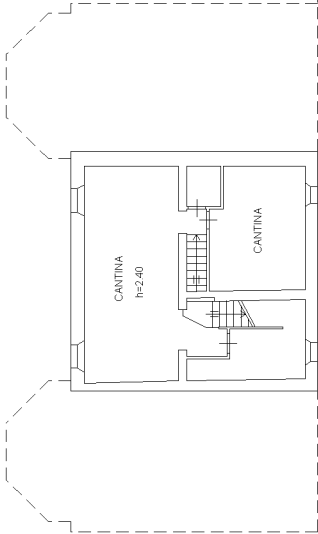


PIANO PRIMO SOTTOSTRADA

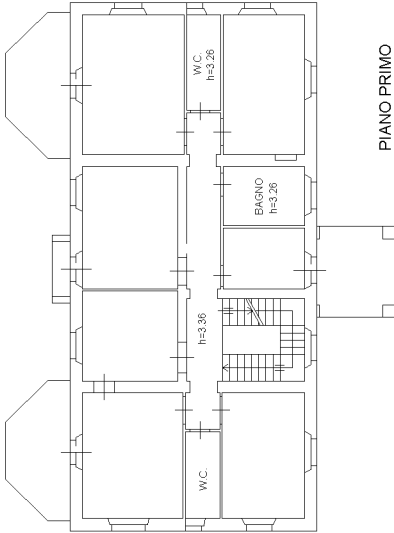


PIANO PRIMO

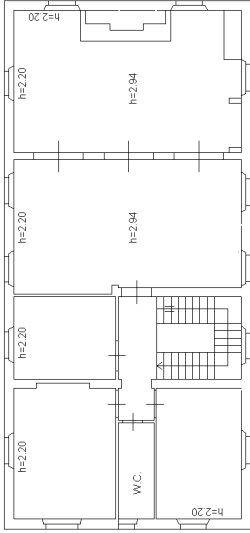

PIANO SECONDO

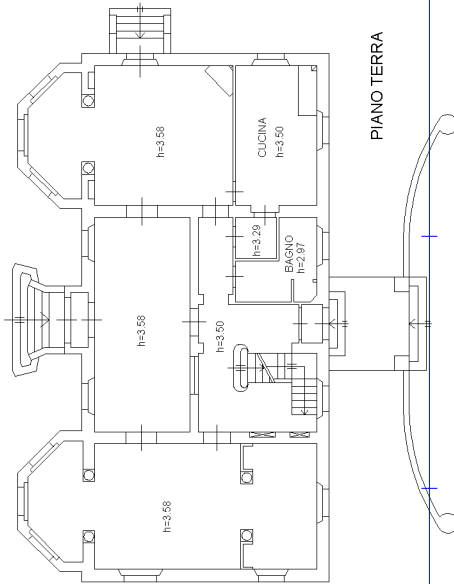

PIANO TERRA

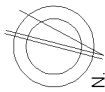

ORIENTAMENTO

10 metri

Agenzia del Territorio
CATASTO FABBRICATI
Ufficio Provinciale di
Ancona

Dichiarazione protocollo n. AN0116854 del 29/04/2011

Planimetria di u.i.u. in Comune di Jesi

Via Roma

civ. 249

Identificativi Catastali:

Sezione:

Foglio: 61

Particella: 168

Subalterno: 2

Compilata da:

Lenti Giovanni Battista

Iscritto all'albo:



Geometri

Prov. Ancona


N. 1577

Scheda n. 2

Scala 1:200

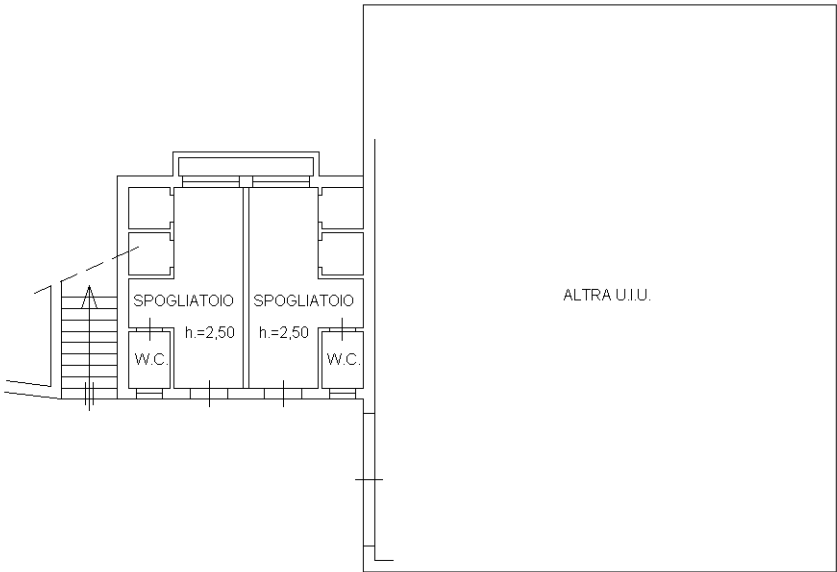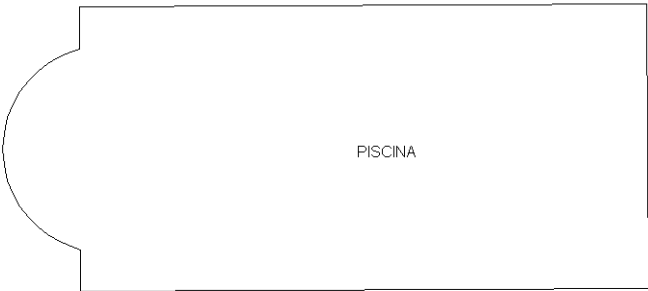

PIANO PRIMO SOTTOSTRADA

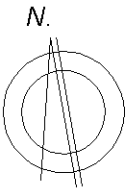

ORIENTAMENTO

Ultima planimetria in atti

Ultima planimetria in atti

Agenzia del Territorio
CATASTO FABBRICATI
Ufficio provinciale di
Ancona

Dichiarazione protocollo n. AN0116854 del 29/04/2011
Planimetria di u.i.u. in Comune di Jesi
Via Roma

civ. 249

Identificativi Catastali:
Sezione: 61
Foglio: 61
Particella: 168
Subalterno: 2

Compilata da:
Lenti Giovanni Battista
Iscritto all'albo:
Geometri
Prov. Ancona N. 1577

Scheda 3
Scala 1: 750

